


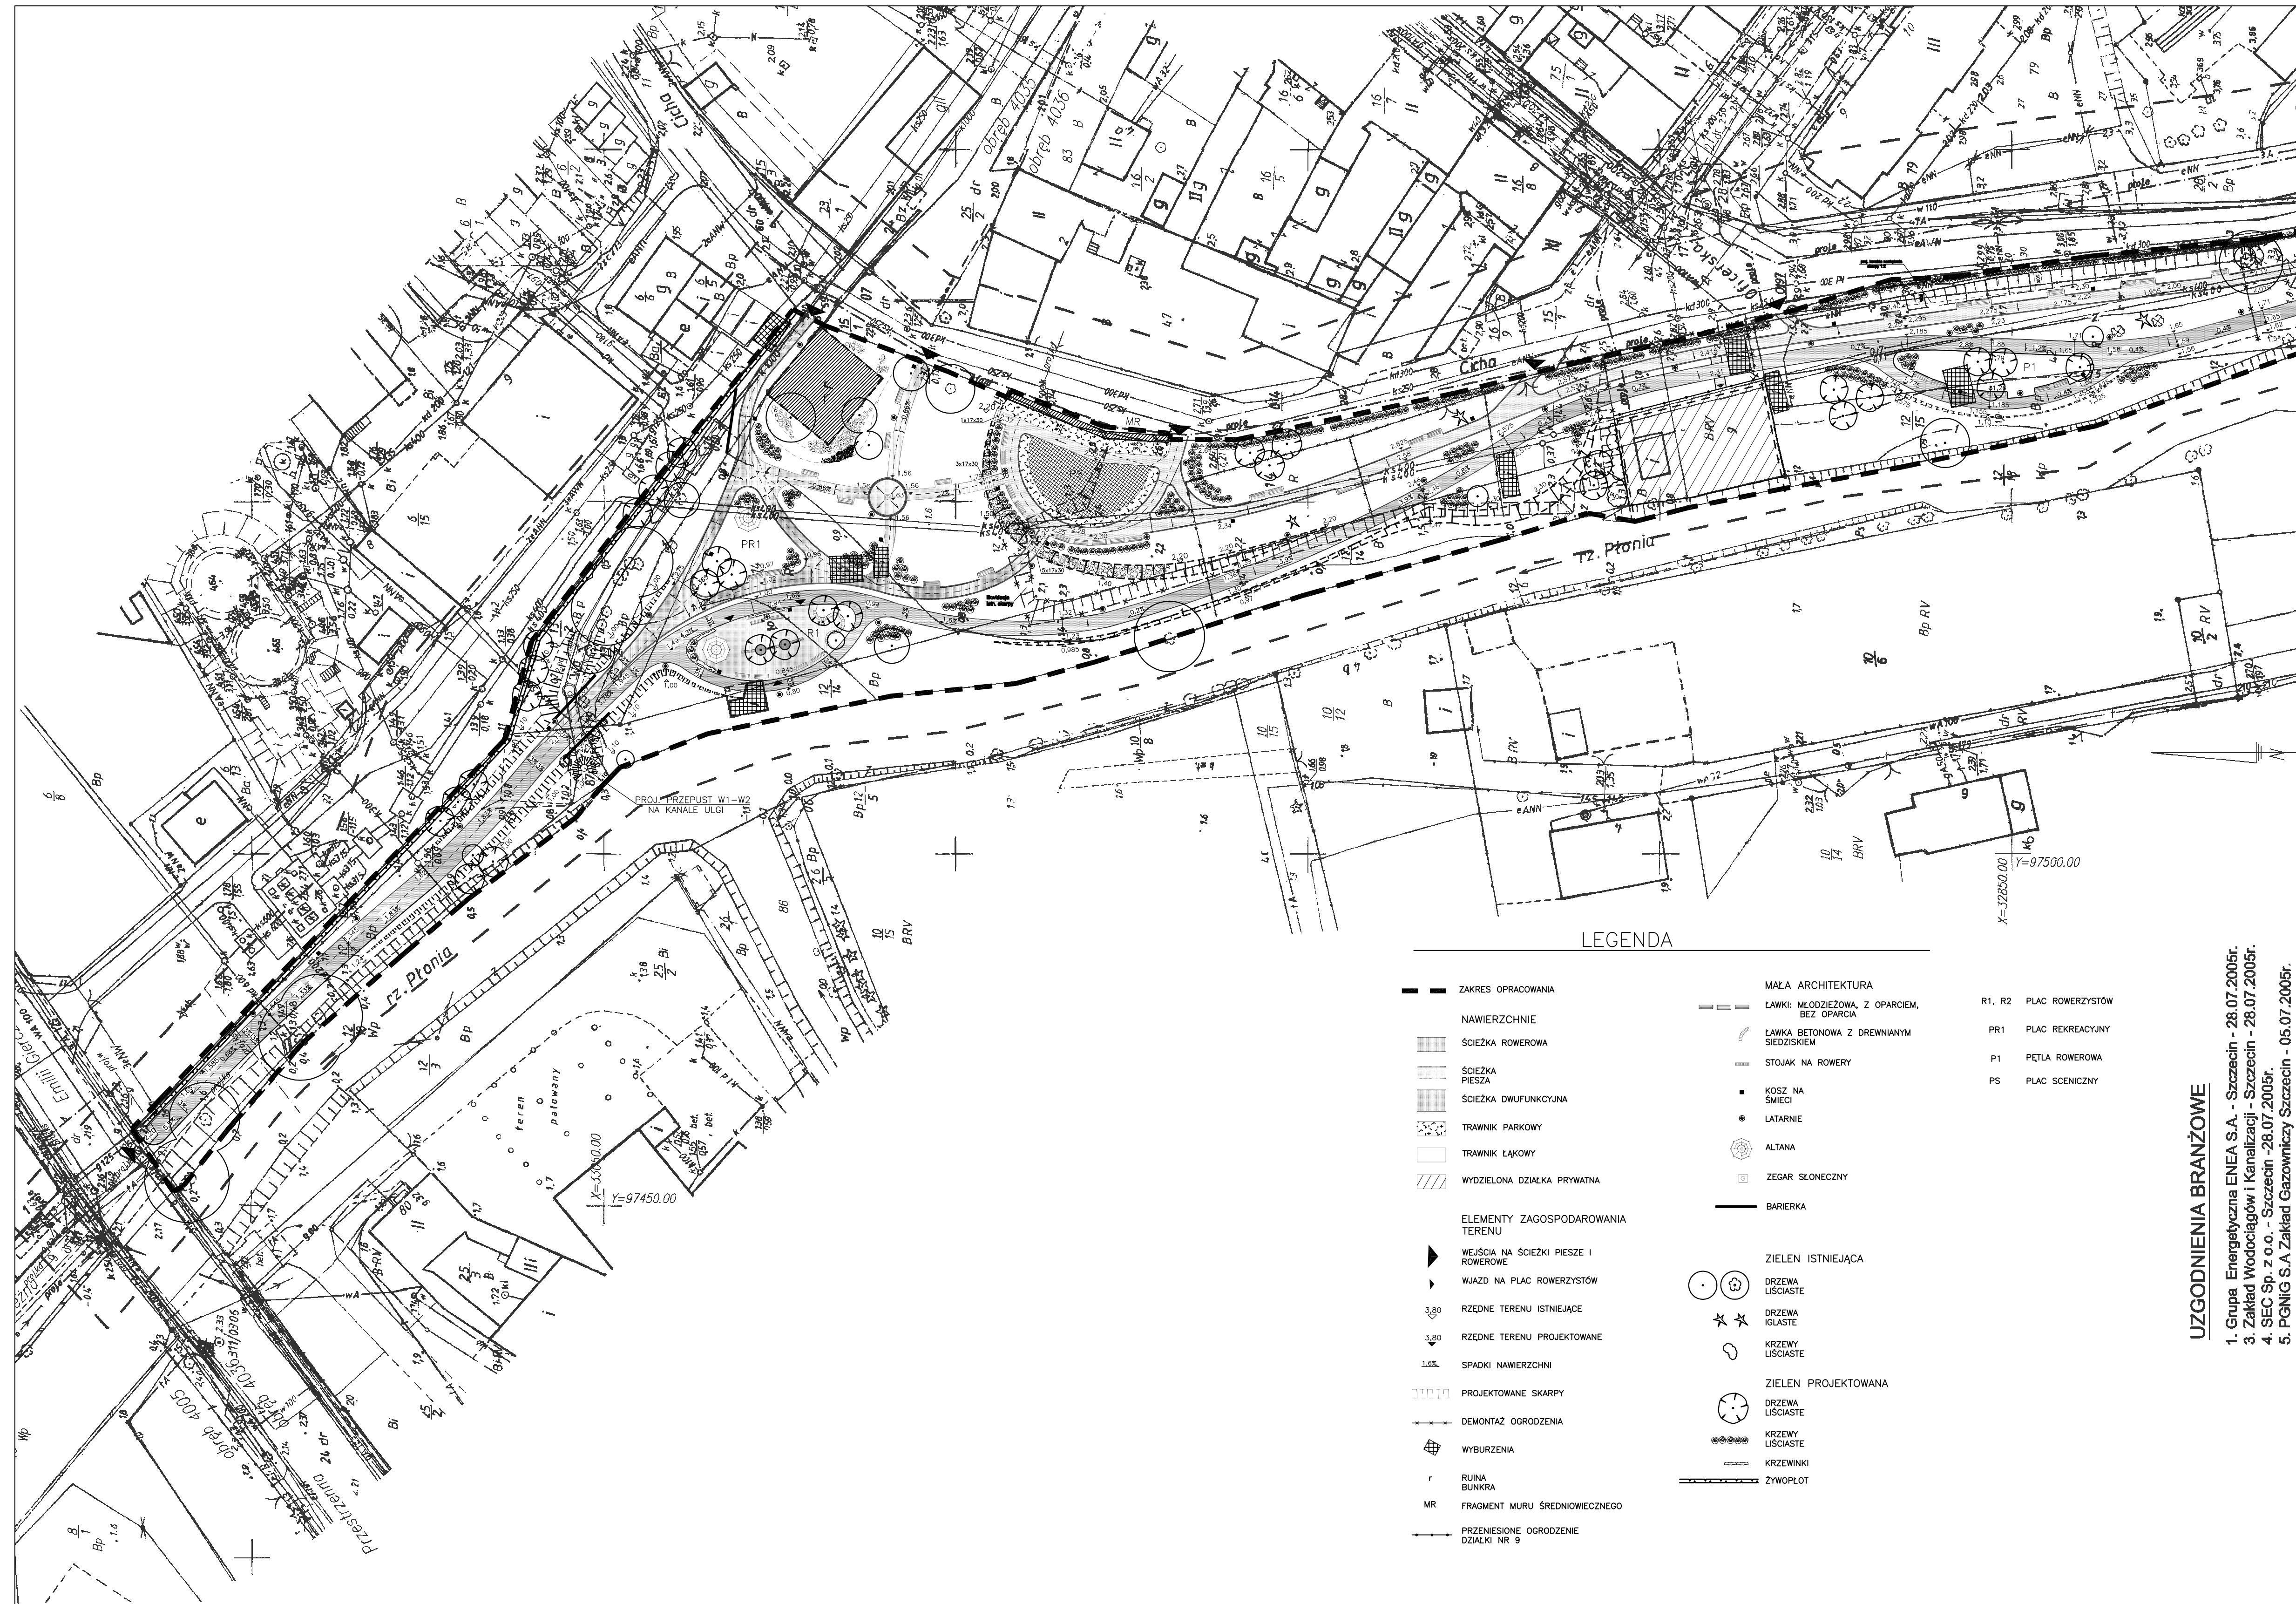

UZGODNIENIA BRANŻOWE

1. Grupa Energetyczna ENEA S.A. - Szczecin - 28.07.2005r.
2. Pion Sieci Wodociągów i Kanalizacji - Szczecin - 28.07.2005r.
3. Zakład Wodociągów i Kanalizacji - Szczecin - 28.07.2005r.
4. Spółdzielnia Energetyczna "Pion" - Szczecin - 28.07.2005r.
5. SP z o.o. - Szczecin - 28.07.2005r.
6. PGNiG S.A. Zakład Gazowniczy Szczecin - 05.07.2005r.
7. TP SA Pion Sieci Obszar w Szczecinie - 28.07.2005r
8. TP SA Pion Sieci Wodociągów i Kanalizacji - 28.07.2005r
9. TP SA Pion Sieci Wydział Systemów Dostępowych - Szczecin - 28.07.2005r

układ współrzędnych - lokalny miasta Szczecina

KERG: 1485/2005 OBIEKT: Szczecin ul. Cicha - szlak spacerowy wzdłuż rz. Płonia	Kierownik robót mgr inż. Jerzy Małiniak nr upr. 10281	skala 1:500	Wykonano metodą: opracowanie komputerowe, wydruk na płótnie Wzrostk silniejszy sporządzone przy wykorzystaniu: 1. mapy zasadniczej 1:500 nr arkuszy: 7-01 B-74, 75, 84, 85, 94, 95 2. danych branżowych części budowlanego podziemia 3. portali dodatkowych elementów (zgodnie z regulaminem, data: 01.07.2005)
Wzrostk silniejszy sporządzone na podstawie: 1. danych branżowych - z liści B 2. przesłanego ustalenia przebieguj aparaturę elektronową - z liści B 3. bezspornego protokołu pomiaru powykonawczych - z liści B W związku z tym w całościach 1 i 2 nie gwarantuję się kompletności a o dokładności pokazania urządzenia jest rzeźba od kartometrycznej mapy.		Uzasadnienie podziemia opracowano na podstawie: 1. danych branżowych - z liści B 2. przesłanego ustalenia przebieguj aparaturę elektronową - z liści B 3. bezspornego protokołu pomiaru powykonawczych - z liści B W związku z tym w całościach 1 i 2 nie gwarantuję się kompletności a o dokładności pokazania urządzenia jest rzeźba od kartometrycznej mapy.	
Na niniejszym wzrostku wykazano następujące projekty obiektów budowlanych w tym urządzenia podziemia terenu 1. Nie wykazuje się istnienia w terenie również urządzenia, o którym brak było informacji branżowych i nie zostały odnotowane w terenie w czasie wykonania geodezyjnej 2. ———— zakres pomiaru		Informacje dodatkowe: 1. Nie wykazuje się istnienia w terenie również urządzenia, o którym brak było informacji branżowych i nie zostały odnotowane w terenie w czasie wykonania geodezyjnej 2. ———— zakres pomiaru	
W zakresie pomiaru znajdują się następujące punkty osnowy geodezyjnej podlegające ochronie: 1. 1320.		Punkty osnowy geodezyjnej podlegają ochronie - art. 48 ust. 1, pkt 3 Prawa Geodezyjnego / Kartograficznego	

"ARCHIMEDES" architektura, malarstwo, design
 ul. Gromowa 37, 71-065 Szczecin

INWESTOR: **GMINA MIASTO SZCZECIN**
 ZNAJĄC OBIEKT KOMUNALNYCH
 ul. Ku Bolesław 128 A, 71-065 Szczecin

OBIEKT: **SZCZĘZKA ROWEROWA**
 ODCINEK I - ul. Emilii Gierczak - ul. Anieli Krzywoń
 działki Nr 9 - obręb 4005.
 Nr 4, 9, 122, 132, 67, 14, 12/14, 12/15, 42, 67 - obręb 4038

ROZDZIAŁ OPISOWANIA: **PROJEKT ZAGOSPODAROWANIA TERENU**

TYTUŁ: **PLANASZA PODSTAWOWA**

PROJEKTANT: mgr inż. arch. JOANNA WOJTECKA
 upr. proj. Nr 202/Sz/89

WERYFIKATOR: mgr inż. arch. MARZENA JAROSZEK
 upr. proj. Nr 65/Sz/90

2

DATA: **06.2006**
 SKALA: **1:500**

Nr rys.

"ARCHIMEDES" architektura, malarstwo, design
 ul. Gromowa 37, 71-065 Szczecin

INWESTOR: **GMINA MIASTO SZCZECIN**
 ZNAJĄC OBIEKT KOMUNALNYCH
 ul. Ku Bolesław 128 A, 71-065 Szczecin

OBIEKT: **SZCZĘZKA ROWEROWA**
 ODCINEK I - ul. Emilii Gierczak - ul. Anieli Krzywoń
 działki Nr 9 - obręb 4005.
 Nr 4, 9, 122, 132, 67, 14, 12/14, 12/15, 42, 67 - obręb 4038

ROZDZIAŁ OPISOWANIA: **PROJEKT ZAGOSPODAROWANIA TERENU**

TYTUŁ: **PLANASZA PODSTAWOWA**

PROJEKTANT: mgr inż. arch. JOANNA WOJTECKA
 upr. proj. Nr 202/Sz/89

WERYFIKATOR: mgr inż. arch. MARZENA JAROSZEK
 upr. proj.