

PREZYDENT MIASTA SZCZECIN

Szczecin, dnia 21 maja 2020 r.

WGK-III.7221.S-051.2020.KB

Numer zatwierdzenia: S-051/2020

ZATWIERDZENIE STAŁEJ ORGANIZACJI RUCHU

Na podstawie art. 10 ust. 6 ustawy z dnia 20 czerwca 1997 r. Prawo o ruchu drogowym (Dz. U. z 2020 r., poz. 110 ze zm.), w związku § 4 ust. 1 i ust. 3 pkt 4 oraz § 8 ust. 2 pkt 1 lit. b rozporządzenia Ministra Infrastruktury z dnia 23 września 2003 r. w sprawie szczegółowych warunków zarządzania ruchem na drogach oraz wykonywania nadzoru nad tym zarządzaniem (Dz. U. z 2017r., poz. 784), po rozpatrzeniu wniosku złożonego przez: *Biuro Inżynierskie „Damart” Kraśniański i Wspólnicy Spółka Jawna, ul. Czorszyńska 39A/5, 71-201 Szczecin;*

zatwierdzam stałą organizację ruchu,

w ciągu drogi publicznej ulicy *Arkońskiej* w Szczecinie
w związku z realizacją zadania pn. *„Przebudowa ul. Arkońskiej od pętli tramwajowej „Las Arkoński do al. Wojska Polskiego”- aktualizacja projektu polegająca na wprowadzeniu Buspas-a*

z uwagami:

1. wszystkie elementy oznakowania powinny odpowiadać przepisom zawartym w rozporządzeniu Ministra Infrastruktury z dnia 3 lipca 2003 r. w sprawie szczegółowych warunków technicznych dla znaków i sygnałów drogowych oraz urządzeń bezpieczeństwa ruchu drogowego i warunków ich umieszczania na drogach oraz w ustawie z dnia 20 czerwca 1997 r. Prawo o ruchu drogowym.

Termin wprowadzenia stałej organizacji ruchu: do dnia 31 grudnia 2020 r.

UZASADNIENIE

Uwagi zawarte w niniejszym zatwierdzeniu stałej organizacji ruchu mają na celu zwiększenie bezpieczeństwa wszystkich uczestników ruchu drogowego.

Uwagi wniesiono na podstawie przepisów zawartych w rozporządzeniu Ministra Infrastruktury z dnia 3 lipca 2003 r. w sprawie szczegółowych warunków technicznych dla znaków i sygnałów drogowych oraz urządzeń bezpieczeństwa ruchu drogowego i warunków ich umieszczania na drogach oraz załącznika nr 1-4 do przedmiotowego rozporządzenia (Dz. U. Nr 220, poz. 2181 z późn. zm.), oraz przepisów zawartych w ustawie z dnia 20 czerwca 1997 r. Prawo o ruchu drogowym (Dz. U. z 2020 r., poz. 110 ze zm.).

POUCZENIE


Zgodnie z § 12 ust. 1 rozporządzenia Ministra Infrastruktury z dnia 23 września 2003 r. w sprawie szczegółowych warunków zarządzania ruchem na drogach oraz wykonywania nadzoru nad tym zarządzaniem (Dz. U. z 2017r., poz. 784) jednostka wprowadzająca organizację ruchu zawiadamia organ zarządzający ruchem, zarząd drogi oraz właściwego komendanta Policji o terminie jej wprowadzenia, co najmniej na 7 dni przed dniem wprowadzenia organizacji ruchu.

Zgodnie z § 12 ust. 4 rozporządzenia Ministra Infrastruktury z dnia 23 września 2003 r. w sprawie szczegółowych warunków zarządzania ruchem na drogach oraz wykonywania nadzoru nad tym zarządzaniem (Dz. U. z 2017r., poz. 784), jeżeli w terminie, o którym mowa w § 8 ust. 7, brak jest zawiadomienia, o którym mowa w ust. 1, organ zarządzający ruchem informuje zarząd drogi o utracie ważności zatwierdzonej organizacji ruchu.


Otrzymują:

1. *Biuro Inżynierskie „Damart” Kraśniański i Wspólnicy Spółka Jawna, ul. Czorszyńska 39A/5, 71-201 Szczecin;*
2. *Zarząd Dróg i Transportu Miejskiego, ul. Klonowica 5, 71-241 Szczecin,*
3. *Urząd Miasta Szczecin, Wydział Gospodarki Komunalnej – a/a.*

OGÓLNE

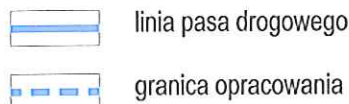

PROJEKTOWANE ELEMENTY UKŁADU

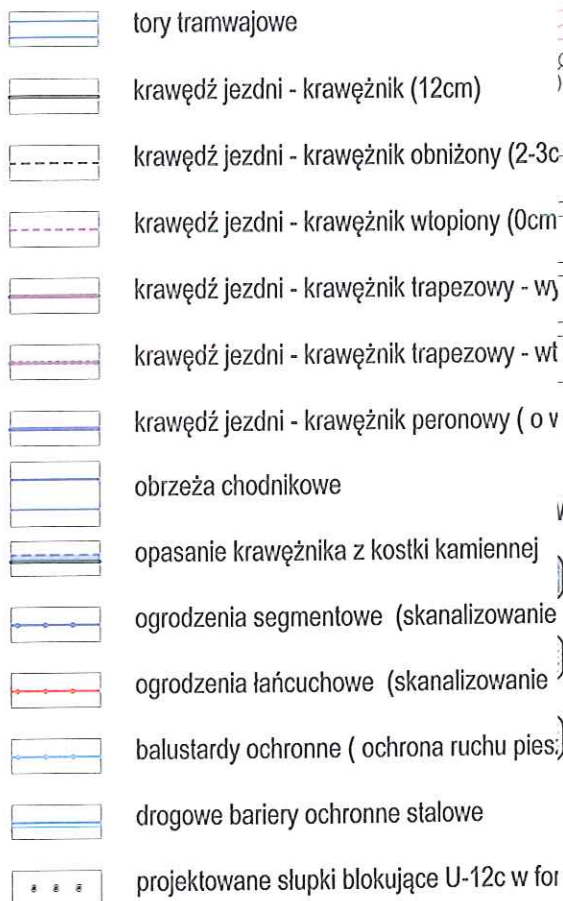

OZNAKOWANIE PIONOWE



ELEMENTY ZAGOSPODAROWANIA TERENU

slupy trakcyjne
latarnie oświetleniowe na słupach trakcyjnych
latarnie oświetleniowe
latarnie oświetleniowe istniejące

projektowane stojaki rowerowe
projektowane ławki i kosze na śmieci (typ parkowy)
projektowane zestawy stołów parkingowych
projektowane ławki i kosze na śmieci (typ peronowy)

WIERZCHNIE ISTNIEJĄCE (do pozostawienia)

jezdnie o nawierzchni bitumicznej
jezdnie o nawierzchni kamiennej
chodniki, zjazdy

URZĄD MIASTA SZCZECIN
Wydział Gospodarki Komunalnej
pl. Armii Krajowej 1
70-456 Szczecin

OBIEKT: Aktualizacja dokumentacji inwestycyjnej na:
Przebudowę ulicy Niemierzyńskiej, Arkońskiej, Spacerowej
do al. Wojska Polskiego, etap III - wraz z pełnieniem nadzoru autorskiego

INWESTOR:
Gmina Miasto Szczecin
Wydział Inwestycji Miejskich

JEDNOSTKA PROJEKTOWA:
damart BIURO INŻYNIERSKIE
ul. Czerwistowska 33A/5
71-201 Szczecin
tel./fax 691 487 55 18
biuro@damart-homa.pl
DIM PRACOWNIA PROJEKTOWA DRÓG I MOSTÓW
mgr inż. Ryszard Kowalski
71-168 SZCZECIN ul. Sosnowa 6a
tel./fax (091) 45 00 745
Ryszard Kowalski


BRANŻA: DROGOWA

TREŚĆ:


Plan stałej organizacji ruchu - LEGENDA

GŁÓWNY PROJEKTANT: mgr inż. Damian Krośniewski	upr. nr. ZAP/0168/P000/11	podpis:
PROJEKTANT: mgr inż. Robert Wypyski	upr. nr. ZAP/0171/P000/11	podpis:
OPRACOWAŁ: mgr inż. Artur Krośniewski	upr. nr.	podpis:

DATA: Poździernik 2015	KLASOWANIE: CRU/15/0001457	SKALA: 1:500	RYSUNEK NR: 1
FLIK:			
DATA WYDRUKU:			

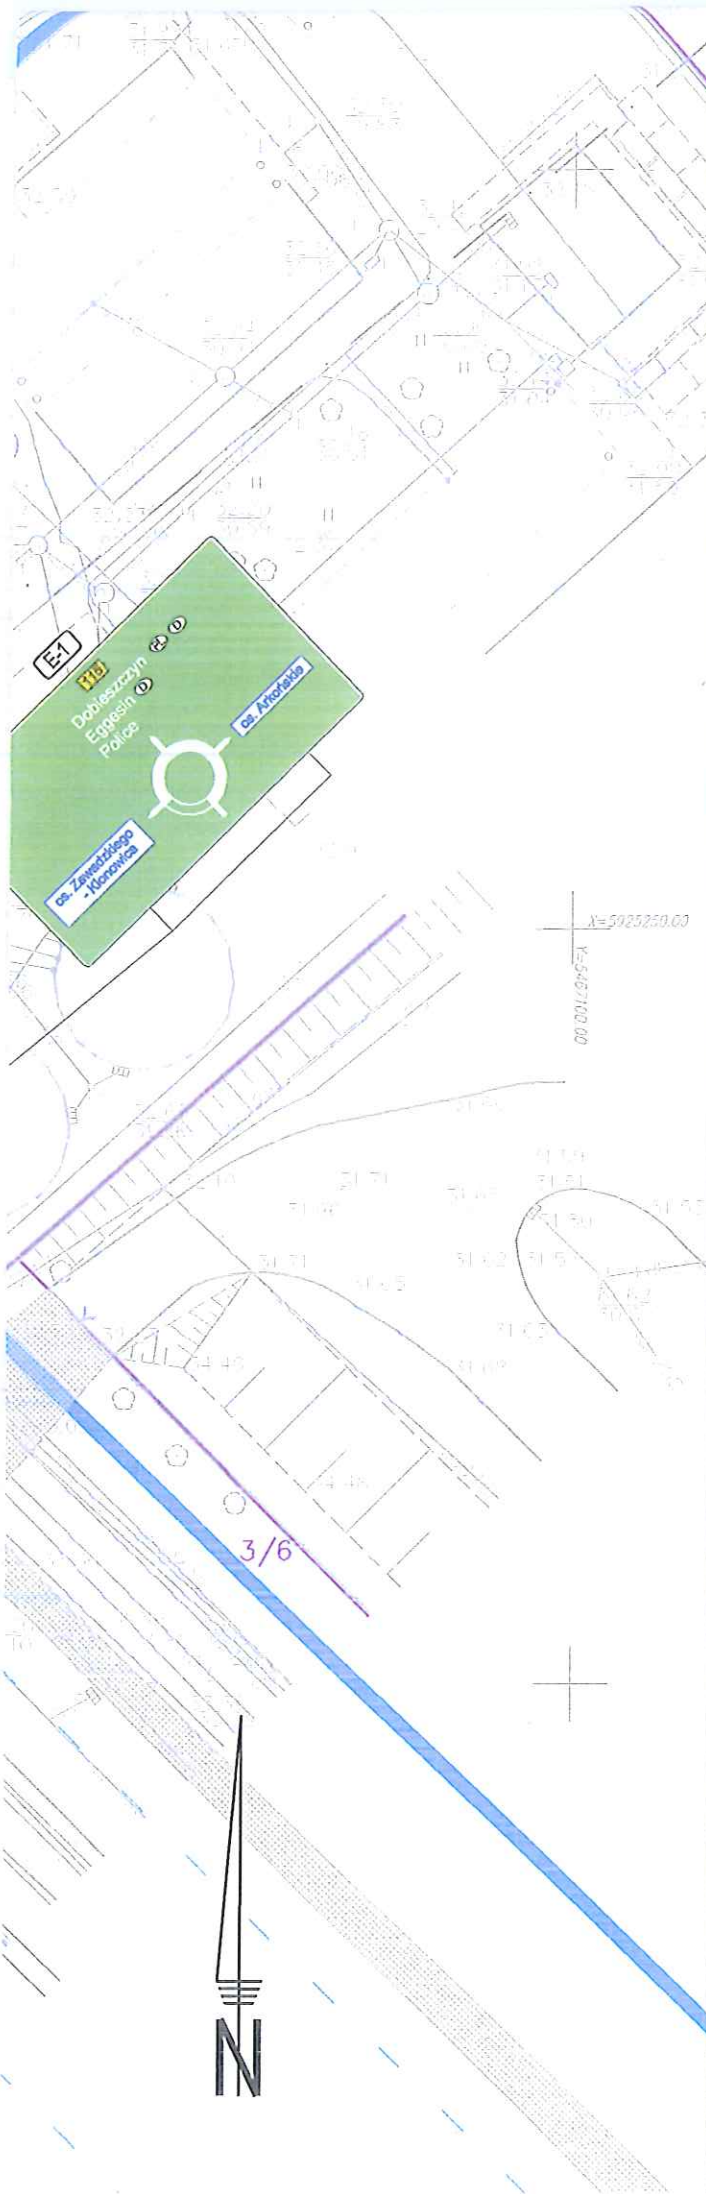

Schemat podziału rysunku na arkusze:

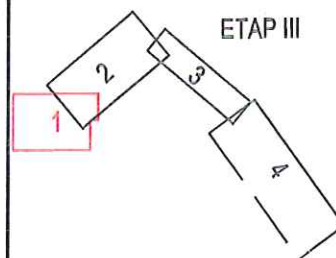

URZĄD MIASTA SZCZECIN
Wydział Gospodarki Komunalnej
pl. Armii Krajowej 1
70-456 Szczecin

OBIEKT: Aktualizacja dokumentacji inwestycyjnej na:
Przebudowę ulicy Niemierzyńskiej, Arkońskiej, Spacerowej
do al. Wojska Polskiego, etap III - wraz z pełnieniem nadzoru autorskiego

INWESTOR: Gmina Miasto Szczecin
Wydział Inwestycji Miejskich

JEDNOSTKA PROJEKTOWA:
damart
BIURO INŻYNIERSKIE
ul. Czerwistylska 38A/5
71-231 Szczecin
tel/fax 091 497 65 16
biuro@damart.homa.pl



PRACOWNIA PROJEKTOWA DRÓG I MOSTÓW
mgr inż. Ryszard Kowalski
71-463 SZCZECIN ul. Sosnowa 6a
tel./fax (091) 45 00 745

Ryszard Kowalski


BRANŻA: DROGOWA

TREŚĆ: Plan stałej organizacji ruchu - arkusz 1


GŁÓWNY PROJEKTANT: mgr inż. Damian Krasnośński	mgr. nr: ZAP/0168/POOD/11	podpis:
PROJEKTANT: mgr inż. Robert Wypyski	mgr. nr: ZAP/0171/POOD/11	podpis:
OPRACOWAŁ: mgr inż. Artur Krasnośński	mgr. nr:	podpis:
SPRAWDZIŁ: mgr inż. Ryszard Kowalski	mgr. nr: 43/Sz/78	podpis:

DATA: 21.05.2020r.	UMOWA NR: CRU/15/0001457	SKALA: 1:500	RYSLINEXTR
-----------------------	-----------------------------	-----------------	------------

1.2

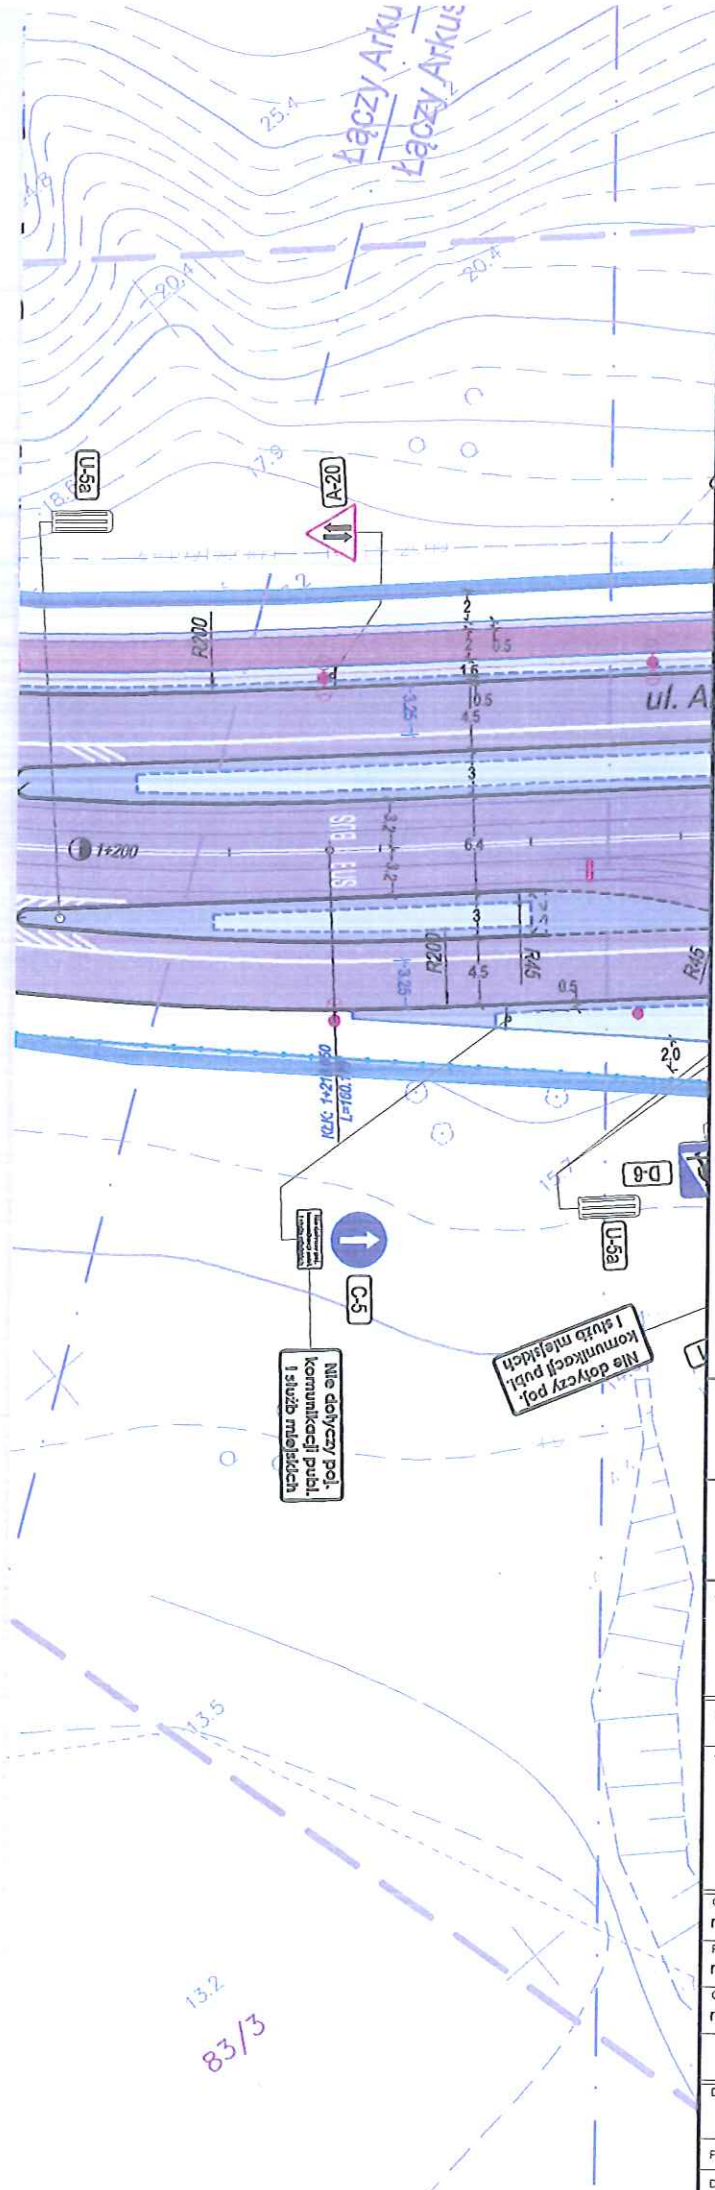

Schemat podziału rysunku na arkusze:

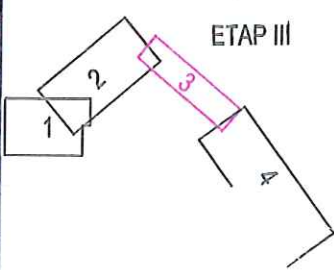


URZĄD MIASTA SZCZECIN
Wydział Górnictwa i Komunalnictwa
pl. Armii Krajowej 1
70-456 Szczecin

OBIEKT: Aktualizacja dokumentacji inwestycyjnej na: Przebudowę ulicy Niemierzyńskiej, Arkońskiej, Spacerowej do al. Wojska Polskiego, etap III - wraz z pełnieniem nadzoru autorskiego			
INWESTOR: Gmina Miasto Szczecin Wydział Inwestycji Miejskich			
JEDNOSTKA PROJEKTOWA: damart BIURO INŻYNIERSKIE ul. Czerwaka 32A/5 71-201 Szczecin tel/fax 091 497 68 18 biuro@damart.homa.pl DIM PRACOWNIA PROJEKTOWA DRÓG I MOSTÓW mgr inż. Ryszard Kowalski 71-465 SZCZECIN ul. Sosnowa 6a tel/fax (091) 45 00 745			
BRANŻA: DROGOWA			
TREŚĆ: Plan stałej organizacji ruchu - arkusz 3			
GŁÓWNY PROJEKTANT: mgr inż. Damian Krośnioński		upr. nr: ZAP/0168/POOD/11	podpis:
PROJEKTANT: mgr inż. Robert Wypyski		upr. nr: ZAP/0171/POOD/11	podpis:
OPRACOWAŁ: mgr inż. Artur Krośnioński		upr. nr:	podpis:
DATA: 21.05.2020r.	LICZBA ARKUSZY: CRU/15/0001457	SKALA: 1:500	RYSUJEK NR: 1.3
FLUK:			DATA WYDRUKU:

Y=3923100.00
X=3467950.00

Schemat podziału rysunku na arkusze:

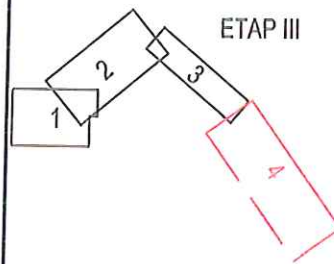

URZĄD MIASTA SZCZECIN
Wydział Gospodarki Komunalnej
pl. Armii Krajowej 1
70-455 Szczecin

OBIEKT:

Aktualizacja dokumentacji inwestycyjnej na:
Przebudowę ulicy Niemierzyńskiej, Arkońskiej, Spacerowej
do al. Wojska Polskiego, etap III - wraz z pełnieniem nadzoru autorskiego

INWESTOR:

Gmina Miasto Szczecin
Wydział Inwestycji Miejskich

JEDNOSTKA PROJEKTOWA:

damart
BIURO INŻYNIERSKIE
ul. Czarny Lasek 38A/5
71-201 Szczecin
tel/fax 691 487 55 16
biuro@damart.home.pl



Ryszard Kowalski

PRACOWNIA PROJEKTOWA DRÓG I MOSTÓW
mgr inż. Ryszard Kowalski
71-468 SZCZECIN ul. Sosnowa 6a
tel./fax (091) 45 00 745

BRANŻA:

DROGOWA

TREŚĆ:

Plan stałej organizacji ruchu - arkusz 4

GŁÓWNY PROJEKTANT: mgr inż. Damian Kraśnioński	mgr. nr. ZAP/0168/P00D/11	podpis:
PROJEKTANT: mgr inż. Robert Wypyski	mgr. nr. ZAP/0171/P00D/11	podpis:
OPRACOWAŁ: mgr inż. Artur Kraśnioński	mgr. nr.	podpis:
DATA: 21.05.2020r.	UMOWA NR CRU/15/0001457	SKALA: 1:500
PLIK:	DATA WYDRUKU:	RYSUNEK NR: 1.4