



Przekroje konstrukcyjne skala 1:10

Załącznik nr 3
do umowy CRU/17/.....


ul. Sarnia od 0+00,00 do skrzyżowania
z ul. Podmokłą

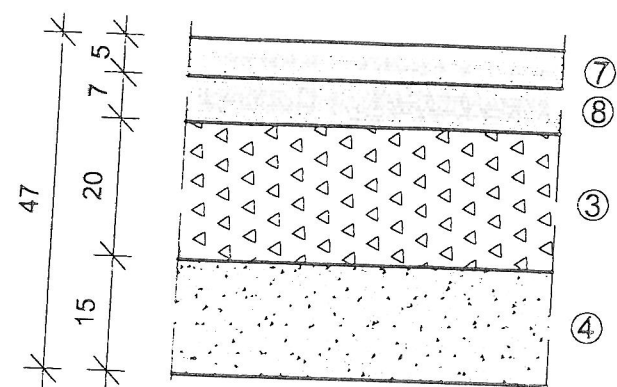


Zjazdy indywidualne do domków
jednorodzinnych

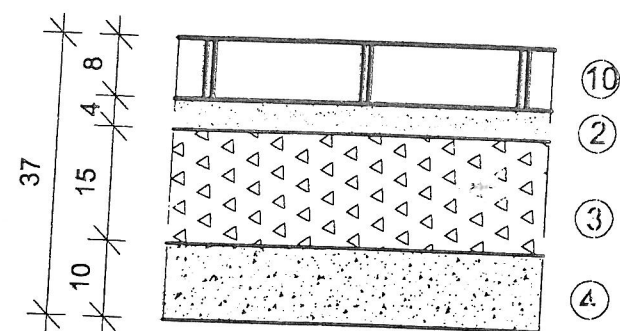


Zjazdy do domków wielorodzinnych

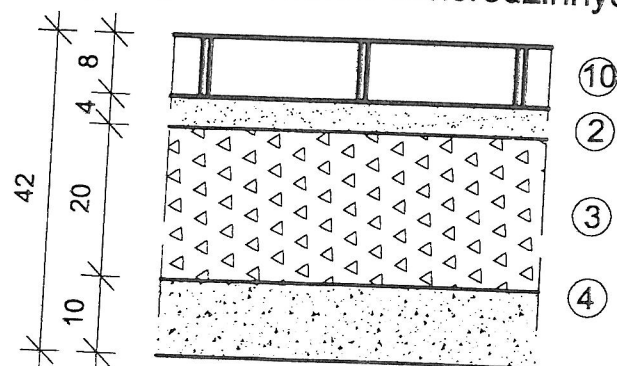


żony

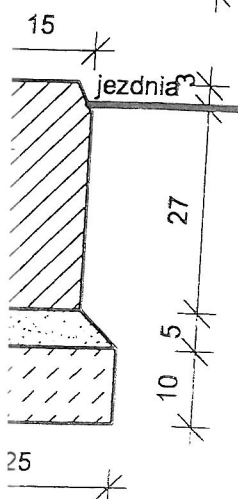


Obrzeże betonowe

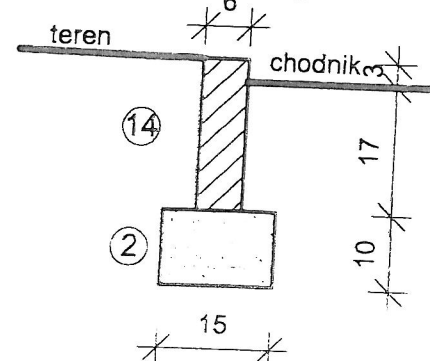


Chodnik

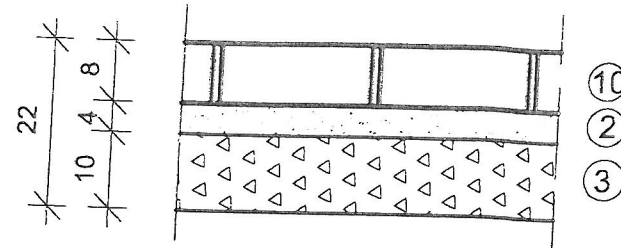

Ciągi pieszo-jezdne

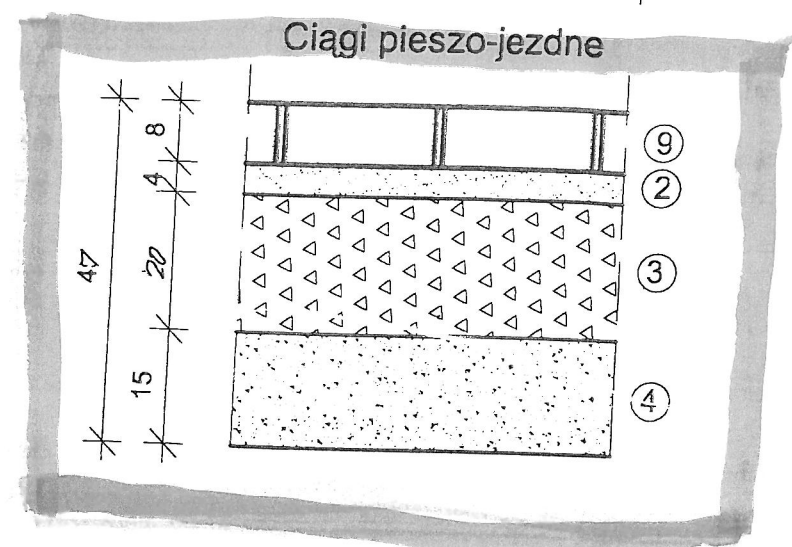

Sciek z elementu prefabrykowanego

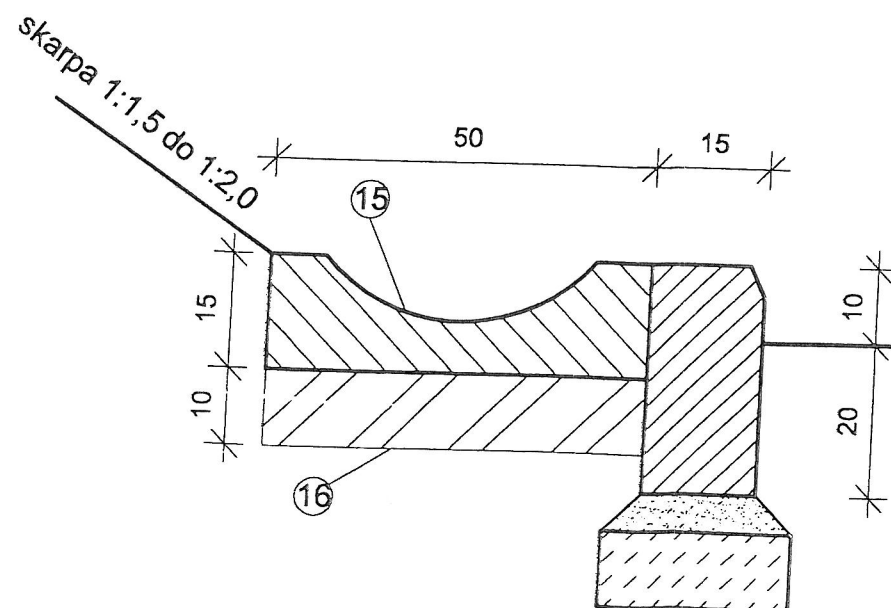

0 cm
woj

- 1 - Kostka betonowa 8x10x20 cm kolor czarny
- 2 - Podsyпка cementowo-piaskowa 1:4
- 3 - Kamień łamany niesortowany stabilizowany mechanicznie # 0/63 mm
- 4 - Grunt stabilizowany cementem Rm 2,50 MPa, wytwarzany w betoniarkach
- 5 - geosiatka o oczkach trójkątnych
- 6 - Piasek gruboziarnisty
- 7- Warstwa ścierna z betonu asfaltowego # 0/12,8 mm
- 8 - Podbudowa z betonu asfaltowego # 0/20 mm
- 9 - Mozaika z kostki betonowej 8x10x20 cm kolor czarny i żółty
- 10 - Kostka betonowa 8x10x20 cm kolor szary na przedłużeniu chodnika, czarna na pozostałym odcinku
- 11 - Krawężnik betonowy 15x30 cm
- 12 - Ława betonowa zwykła B-15
- 13 - Ława betonowa z oporem B-15
- 14 - Obrzeże betonowe 6x20 cm
- 15- Ciek prefabrykowany
- 16- Chudy beton

PROJEKT Sp. z o.o. - Szczecin ul. Ku Słońcu 22c/3	
PROJEKT ZAGOSPODAROWANIA TERENU	
Opis: Budowa, przebudowa i uzbrojenie ulic os. "Warszewo" w Szczecinie Etap II ul. Podmokła, Samia, Jemiółowa, Czeska	
Adres: Szczecin os. "Warszewo"	
Inwestor: Gmina Miasto Szczecin Pl. Armii Krajowej 1	
Zespół projektowy	
Projektant:	inż. Thomas Melkis upr.211/Sz/92
Opracował:	mgr inż. Marta Wróbel
Sprawił:	Lucyna Kaczyńska upr.162/Sz/78
Rysunek	
Przekroje konstrukcyjne	
OPRACOWANIE WIELOBRANŻOWE	
SKALA:	DATA:
1:10/20	13