

OBIEKT: m. Szczecin ul. Dzierżonia

USŁUGI GEODEZYJNE S.C.
R. J. Sroczyński
ul. Łubinowa 5/57
70-785 Szczecin
tel. (091) 4627-031
8 1 0 5 2 7 3 3 5
(jednostka wykonawstwa geodezyjnego)

SKALA 1:500

Kierownik robót
Roman Sroczyński
Nazwisko i imię
upr. 4482

Wykonano metodą: wykreślono na ploterze

K.E.R.G. 1121/2000

Wtórnik niniejszy sporządzono przy wykorzystaniu:

- mapy zasadniczej arkusza 9-02D-63 73 93
- pomiaru dodatkowych elementów
- opracowanych geodezyjnie elementów planu zagospodarowania przestrzennego (linie regulacyjne, osie ulic)

Uzbrojenie podziemne opracowano na podstawie:

- danych branzowych - z literą B
- pośredniego ustalenia przebiegu oparlura
- bezpośrednich pomiarów powykonawczych - bez litery i w związku z tym w części 1/2 nie gwarantuję się kompletności i dokładności położenia uzbrojenia jest niższa od dokładności kartometrycznej mapy

Na niniejszym wtórniku wykazano następujące projekty obiektów budowlanych, w tym uzbrojenia podziemnego terenu.

- brak
-
-

Informacje dodatkowe:

- Nie wyklucza się istnienia w terenie również uzbrojenia, o którym brak było informacji branzowych i które nie zostało odnotowane w terenie w czasie inwentaryzacji geodezyjnej
- Mapa sporządzona zgodnie z obowiązującymi przepisami
- Redakcja znaków zgodna z instr. tech. K-1 "Mape zasadnicze" z 1981 r.
- Stwierdza się kartometryczność niniejszego wtórnika
- Zakres pomiaru
- Punkty osnowy geodezyjnej podlegają ochronie art. 49 ust. 1 pkt 3 Prawa Geodezyjnego i Kartograficznego. W zakresie pomiaru znajdują się następujące punkty osnowy geodezyjnej: 32121 32122 32123

Kierownik jednostki wykonawstwa geodezyjnego


Wpisano do rejestru wtórników w:

Roman Sroczyński
nazwisko i imię
podpis

7/21/2000

Aktualność wtórnika na dzień 21.07.2000 r.

- Uzgodnienia branzowe:
- Telekomunikacja Polska S.A.
Zakład Radiokomunikacji i Telekomunikacji
Wydział Linii Kablowych
24.07.2000r.
 - Telekomunikacja Polska S.A.
Zakład Telekomunikacji w Szczecinie
Rejon Telekomunikacji Szczecin-Śródmieście
Oddział Nadzoru i Paskowania
11.07.2000r.
 - Energetyka Szczecińska S.A. Szczecin
Rejon Energetyczny Szczecin
Oddział Rozwoju Sieci i Dokumentacji
Zakład Energetyczny w Szczecinie
Oświetlenie Ulic sp. z o.o.
Dział Techniczny Sieci
06.07.2000r.
 - Zakład Energetyczny w Szczecinie
Dział Techniczny Sieci
04.07.2000r.
 - Kanalizacji w Szczecinie
Dział Techniczny
04.07.2000r.
 - Szczecińska Energetyka Ciepła Sp. z o.o.
Dział Techniki i Rozwoju

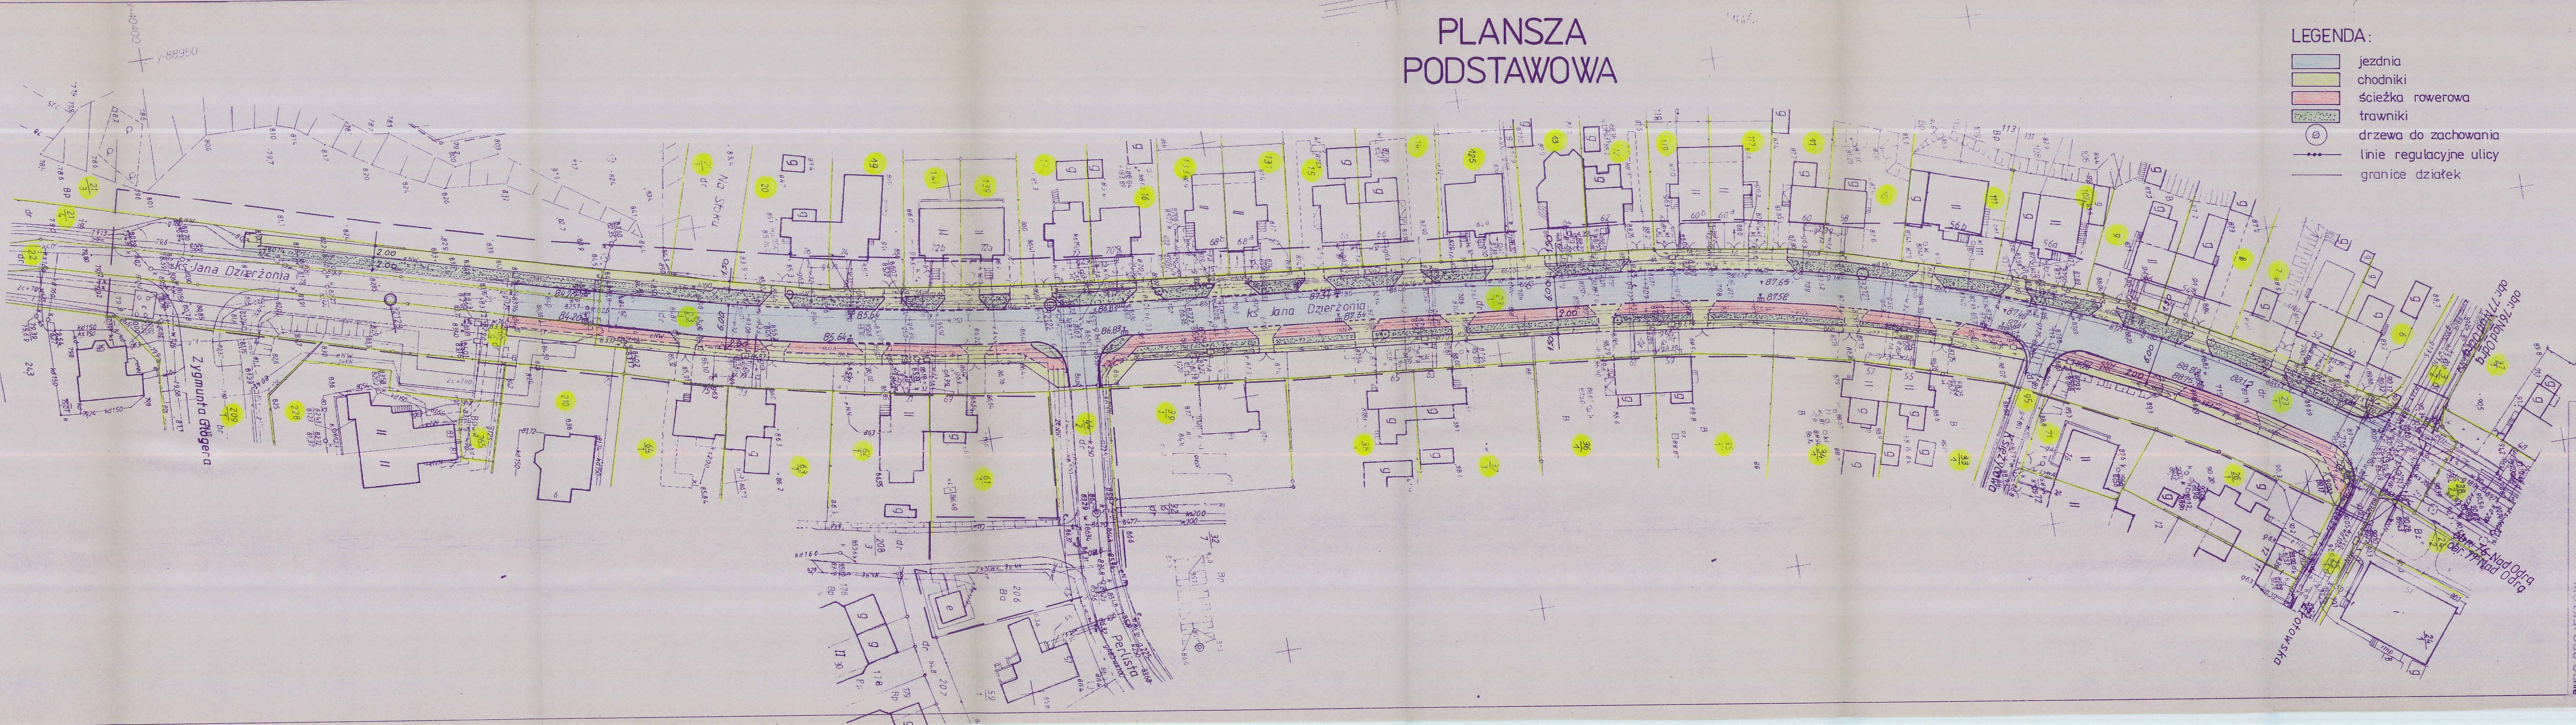

- LEGENDA:
- jezdnie
 - chodniki
 - ścieżka rowerowa
 - trawniki
 - drzewa do zachowania
 - linie regulacyjne ulicy
 - granice działek

BIURO PROJEKTÓW
PROJEKT
Sp. z o.o. Szczecin, ul. Ku Słońcu 22 a/3
MODERNIZACJA I UZBROJENIE ul. Dzierżonia ZLEC. Nr
od ul. Złotowskiej do ul. Głogiera
Szczecin ul. DZIERŻONIA
projektował: inż. T. MAKRSKI 21/07/99
sprawdził: arch. A. SZARKOWSKA 20/08/99