

OBIEKT:  
województwo: zachodniopomorskie  
Jednostka ewidencyjna: 326201\_1, M. Szczecin  
Obręb ewidencyjny: 326201\_1.3018  
dz.: 34  
ul. Druckiego-Lubeckiego

**RASTER**  
inż. Adam Szpak  
Szczecin, ul.Focza 12/6  
tel. 512 159 123  
(Jednostka wykonawstwa geodezyjnego)

Skala 1:500  
Układ współrzędnych: państwowy 2000/15  
Poziom odniesienia wysokości: PL-EVRF2007-NH

Wykonano metodą: a)-rastrowe-b) wektorowo  
Nazwa pliku: MODGIK.354.2726.2025.dwg

Kierownik roboty:  
mgr inż. Michał Gniewosz, upr. nr 12920 zakres 1 i 2  
(imię, nazwisko, nr i zakres uprawnień)

Wykonano w ramach roboty geodezyjnej:  
MODGIK.354.2726.2025  
Zgłoszonej w MODGIK w Szczecinie

Mapę do celów projektowych sporządzono przy wykorzystaniu:  
1. Cyfrowej mapy zasadniczej w skali 1:500.  
2. Uzbrojenie podziemne opracowane na podstawie:  
a) Bezpośredniego pomiaru powykonawczego na osnowę - bez litery

W zakresie opracowania znajdują się punkty osnowy geodezyjnej nr: 1148, 1311, 1659/3.

b) Pomiaru wykrywaczem przewodów - z literą A  
c) Digitalizacji i wektoryzacji rastra mapy - z literą D  
d) Pomiarów fotogrametrycznych - z literą F  
e) Pomiar w oparciu o elementy mapy lub dane projektowe - z literą M

Podlegające ochronie na podst. art. 15, art. 48, ust. 1 pkt 3 Ustawy Prawo geodezyjne i kartograficzne

f) W oparciu o dane branżowe - z literą B  
g) Inne - z literą I  
h) Nieokreślone (np. wskazanie przebiegu przez wykonawcę) - z literą X

Aktualność mapy  
1. Wywiad terenowy i wykonywanie pomiarów: - z literą M  
w dniu 10.09.2025 r.  
2. Baza GESUT według danych MODGIK w dniu 08.09.2025 r.  
3. Zgodność mapy w treści ewidencyjnej z operatem technicznym ID ..... lub  
4. Baza EGIB według danych MODGIK w dniu 08.09.2025 r.

i) Dokumentacja z narady koordynacyjnej - z literą K  
j) Pozwolenie na budowę - z literą P  
k) Zgłoszenie budowy - z literą Z  
l) Dokumentacja z wytyczenia obiektu - z literą T

REJESTRACJA / POTWIERDZENIE PRZYJĘCIA DO ZASOBU

3. Pomiaru zieleni wysokiej i pomników przyrody  
4. Opracowanych geodezyjnie elementów planu zagospod. przestrzennego (linie rozgraniczające, linie regul., osie ulic)  
5. Nie wyklucza się istnienia w terenie również uzbrojenia o którym brak było informacji branżowych i nie zostały odnalezione w czasie inwentaryzacji geodezyjnej

Na mapie do celów projektowych wykazano następujące projekty sieci uzbrojenia terenu skoordynowane na Naradzie Koordynacyjnej w MODGIK:

1. MODGIK.ZUDP.345.816.2012  
2. MODGIK.ZUDP.345.765.2024  
3. MODGIK.ZUDP.345.1205.2013

1. Oświadczam, że niniejszy dokument został opracowany w wyniku prac geodezyjnych i kartograficznych, których rezultaty zawiera operat techniczny pozytywnie zweryfikowany. Jestem świadomy odpowiedzialności karnej za złożenie fałszywego oświadczenia.

Informacje dodatkowe:  
- zakres pomiaru:  
1. Redakcja mapy zgodna z rozporządzeniem MRPIIT z dnia 23.07.2021 r. (Dz. U. 2021, poz. 1385)


2. Mapa sporządzona została zgodnie z rozp. Ministra Rozwoju z dnia 18.08.2020r. (Dz.U. 2020 poz. 1429)  
3.1. Opracowanie nie dotyczy przypadku opisanego w §31 ust. 1 rozp. Ministra Rozwoju z dnia 18.08.2020r. (Dz.U.2020 poz.1429)  
3.2. Mapa zgodna z przepisami §34 ust. 1 rozp. Ministra Rozwoju z dnia 18.08.2020r. (Dz.U. 2020 poz. 1429)  
4. Nie ustalono służebności grunтовой.  
5. Mapa nadaje się do celów projektowych w zakresie pomiaru  
6. Wszystkie trwałe obiekty budowlane podlegają wytyczeniu przez jednostkę wykonawstwa geodezyjnego

Identyfikator zgłoszenia prac geodezyjnych MODGIK.354.2726.2025  
Organ służby Geodezyjnej i Kartograficznej który otrzymał zgłoszenie prac Prezydent Miasta Szczecin  
Wykonawca prac geodezyjnych RASTER ADAM SZPAK  
Nr oraz data sporządzenia dokumentu zawierającego wynik pozytywnej weryfikacji Protokół nr 1 z dnia 24.10.2025 r.  
Imię i nazwisko oraz nr uprawnień zawodowych kierownika prac mgr inż. Michał Gniewosz upr. nr 12920 zakres 1 i 2

Kierownik jednostki wykonawstwa geodezyjnego  
inż. Adam Szpak

Mapa została uzupełniona o dane branżowe ZWiK - wywiad nr 303/ITS/25 z dnia 24.09.2025 r. uzupełniony 05.11.2025 r.  
Szczecin dn. 05.11.2025 r.  
inż. Adam Szpak

Mapa do celów projektowych wykazano następujące projekty sieci uzbrojenia terenu skoordynowane na Naradzie Koordynacyjnej w MODGIK:

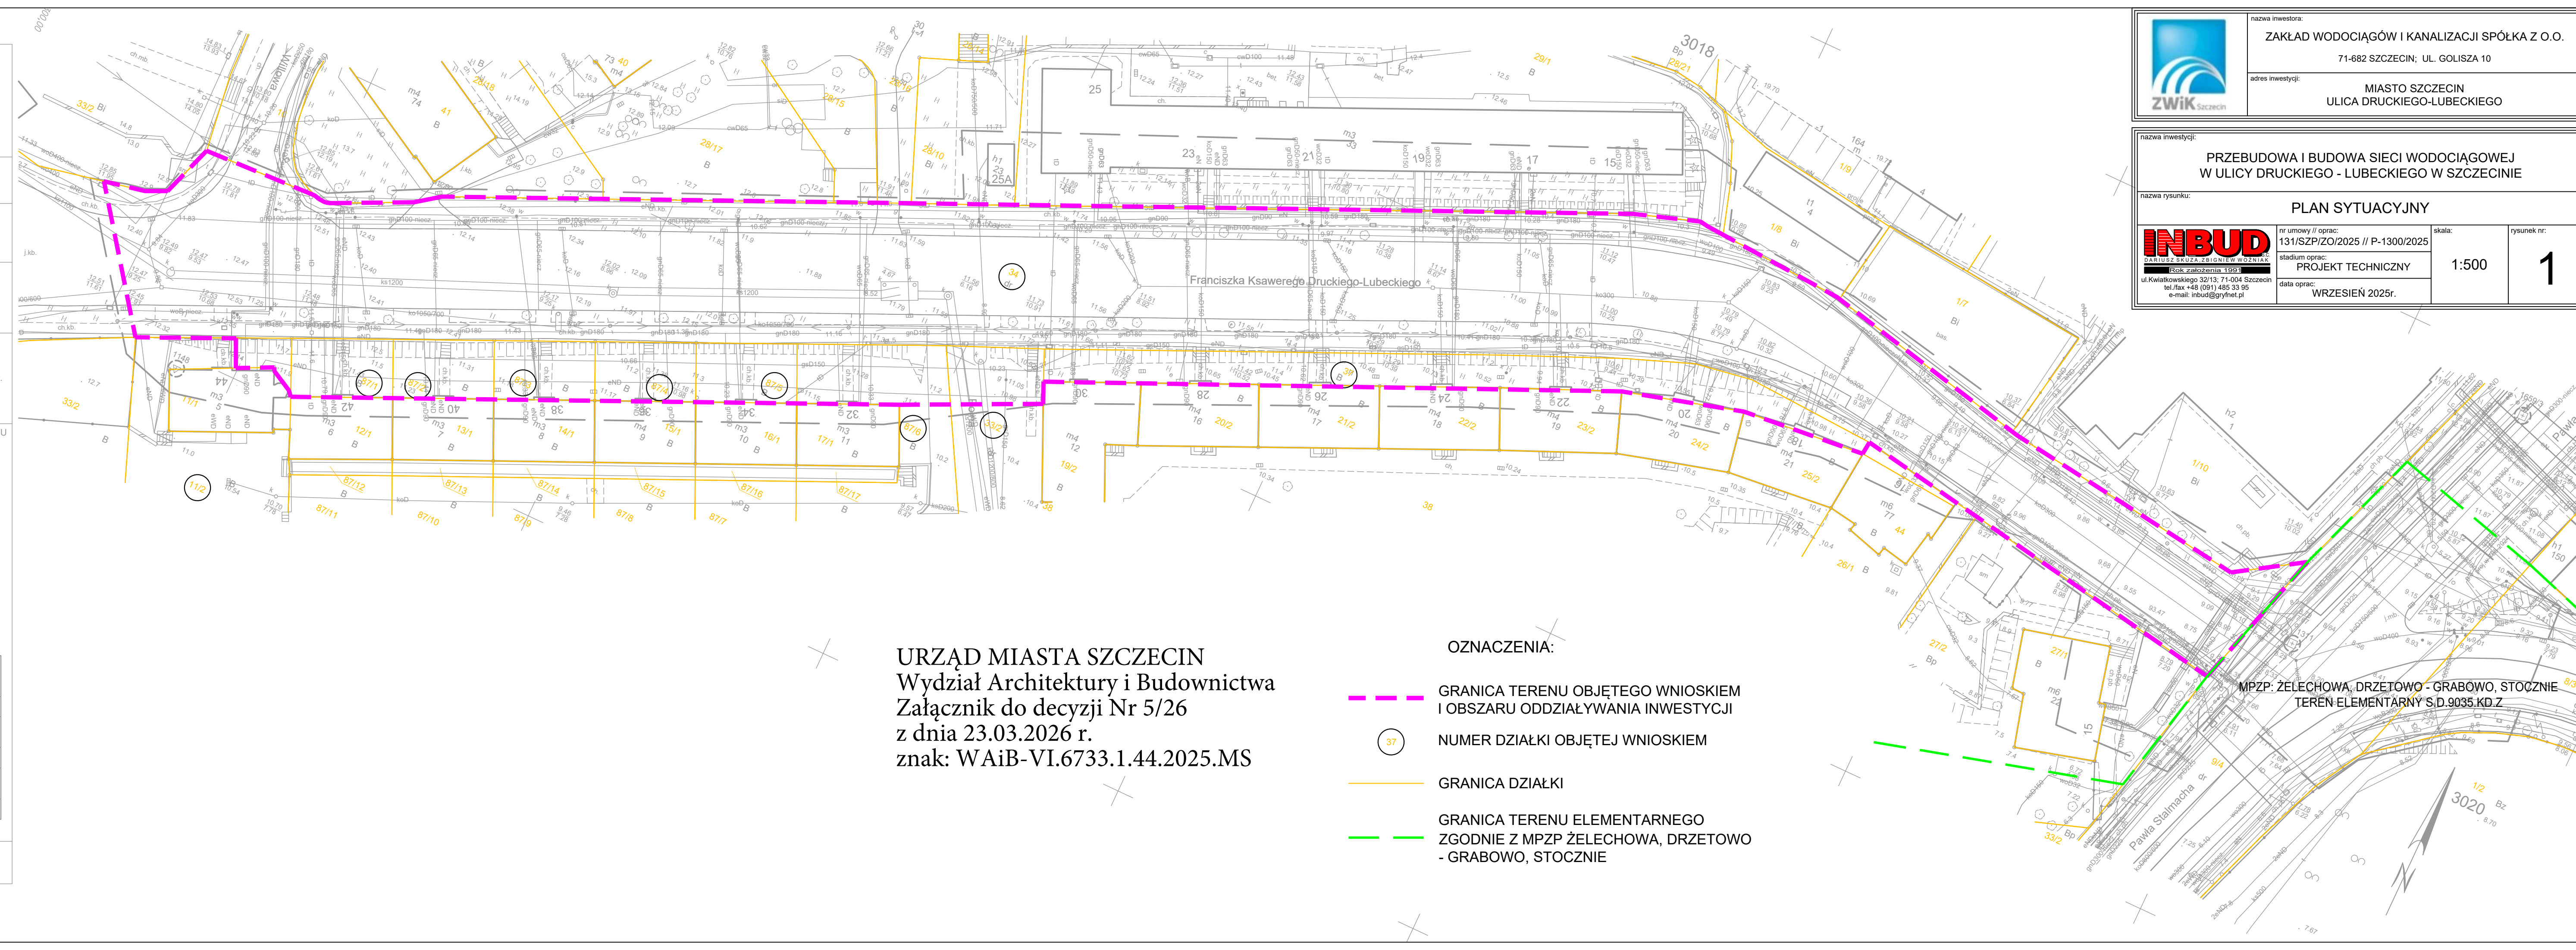

**URZĄD MIASTA SZCZECIN**  
Wydział Architektury i Budownictwa  
Załącznik do decyzji Nr 5/26  
z dnia 23.03.2026 r.  
znak: WAI B-VI.6733.1.44.2025.MS

- OZNACZENIA:**
- GRANICA TERENU OBJĘTEGO WNIOSEM I OBSZARU ODDZIAŁYWANIA INWESTYCJI
  - 37 NUMER DZIAŁKI OBJĘTEJ WNIOSEM
  - GRANICA DZIAŁKI
  - GRANICA TERENU ELEMENTARNEGO ZGODNIE Z MPZ ŻELECHOWA, DRZETOWO - GRABOWO, STOCZNIE

nazwa inwestora:  
**ZAKŁAD WODOCIĄGÓW I KANALIZACJI SPÓŁKA Z O.O.**  
71-682 SZCZECIN, UL. GOLISZA 10

adres inwestycji:  
**MIASTO SZCZECIN**  
ULICA DRUCKIEGO-LUBECKIEGO

nazwa inwestycji:  
**PRZEBUDOWA I BUDOWA SIECI WODOCIĄGOWEJ W ULICY DRUCKIEGO - LUBECKIEGO W SZCZECINIE**

nazwa rysunku:  
**PLAN SYTUACYJNY**

nr umowy // oprac:  
**131/SZP/ZO/2025 // P-1300/2025**

skala:  
**1:500**

rysunek nr:  
**1**

stadium oprac:  
**PROJEKT TECHNICZNY**

data oprac:  
**WRZESIEŃ 2025r.**

**INBUD**  
ul. Kwiatkowskiego 32/13, 71-004 Szczecin  
tel./fax +48 (091) 465 33 95  
e-mail: inbud@gryfnet.pl

