


Zakotwienie prętów płyty wiaduktu

skala 1:20

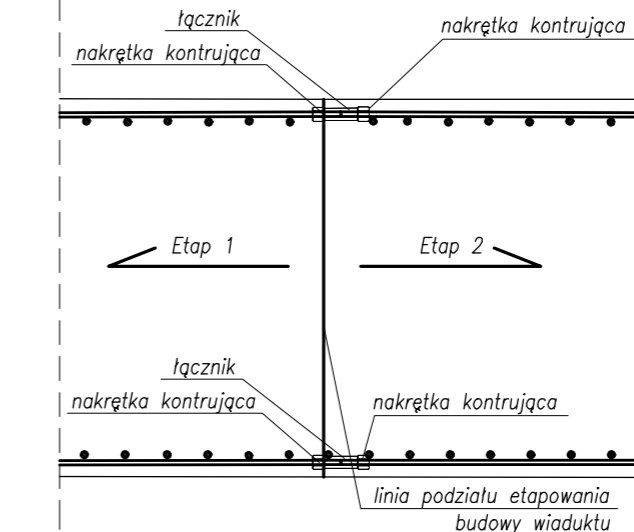

Poz.	Ilość [szt]	Średnica pręta	Długość poj. pręta [mm]	φ 16 AIIIIN		
				[m]	φ 20 AIIIIN [m]	φ 25 AIIIIN [m]
1	245	φ 25	12 000	-	-	2940,0
2a	78	φ 20	3 940	-	307,3	-
2b	67	φ 20	3 830	-	256,6	-
2c	80	φ 20	4 020	-	321,6	-
3a	78	φ 20	5 540	-	432,1	-
3b	67	φ 20	5 430	-	363,8	-
3c	80	φ 20	5 620	-	449,6	-
4a	39	φ 16	9 580	373,6	-	-
4b	33	φ 16	9 360	308,9	-	-
4c	40	φ 16	9 740	389,6	-	-
5a	39	φ 16	7 180	280,0	-	-
5b	34	φ 16	6 960	236,6	-	-
5c	40	φ 16	7 340	293,6	-	-
6	65	φ 16	9 240	600,6	-	-
7	65	φ 16	8 290	538,9	-	-
8	65	φ 16	9 850	640,3	-	-
9	65	φ 16	9 450	614,3	-	-
10	65	φ 16	19 170	1246,1	-	-
11	2160	φ 16	2 900	6264,0	-	-
12	54	φ 16	3 740	202,0	-	-
13	54	φ 16	3 460	186,8	-	-
14	108	φ 16	1 110	119,9	-	-
Długość całkowita [m]				12 295,0	2 131,1	2 940,0
Ciężar jednostkowy [KG/m]				1,580	2,470	3,850
Ciężar całkowity w/g φ [kG]				19 426,2	5 263,7	11 319,0
Ciężar całkowity stali AIIIIN [kG]				36 008,9		

Należy uwzględnić:
Łączniki φ16- 238

UWAGI:
1. Pręty zbrojeniowe zwymiarowano po osi.
2. Czytać łącznie z rysunkiem geometrii

Stal zbrojeniowa –AIIIIN

Rozwiązania zawarte w niniejszym opracowaniu podlegają ochronie prawa autorskiego i mogą być powielane oraz udostępniane osobom trzecim jedynie przez Zamawiającego w zakresie określonym w umowie o przeniesienie praw autorskich lub na podstawie pisemnego zezwolenia w/w Biura z zastrzeżeniem wszelkich skutków prawnych

BPBK s.a.
Biuro Projektów Budowlanych i Inżynierskich
ul. Jana Łukasiewicza 27
tel. 058 341-40-11; fax 058 341-89-46

OBOWODNICA ŚRÓDMIEŚCIA SZCZECINA – ETAP VI
BUDOWA ULICY OD UL. NIEMIERZYŃSKIEJ DO UL. WOJSKA POLSKIEGO Z BUDOWĄ WĘZŁA "ŁĘDNO"
WRAZ Z NIEZBEDNYM ODCINKIEM DO UL. MICKIEWICZA W SZCZECINIE
Wiadukt WD-5 - Zbrojenie wiaduktu - etap 2 - płyta

Stadium opracowania: PROJEKT WYKONAWCZY

Data: 10.2016 Skala: 1:100, 1:50

Umowa nr: B.U.14/000373 Poz: 0242/PW/ER1/D/7

6.3.2

Projektant: mgr inż. Mirosław Wałęga

Opracowanie: mgr inż. Marcin Werbowy

Sprawdzający: mgr inż. Zbigniew Suchnicki