SCHEMAT ŚCIANKI SZCZELINOWEJ I RZUT PŁYTY DENNEJ
SCHEME OF DIAPHRAGM WALL AND PLAN OF RAFT FOUNDATION

1:200

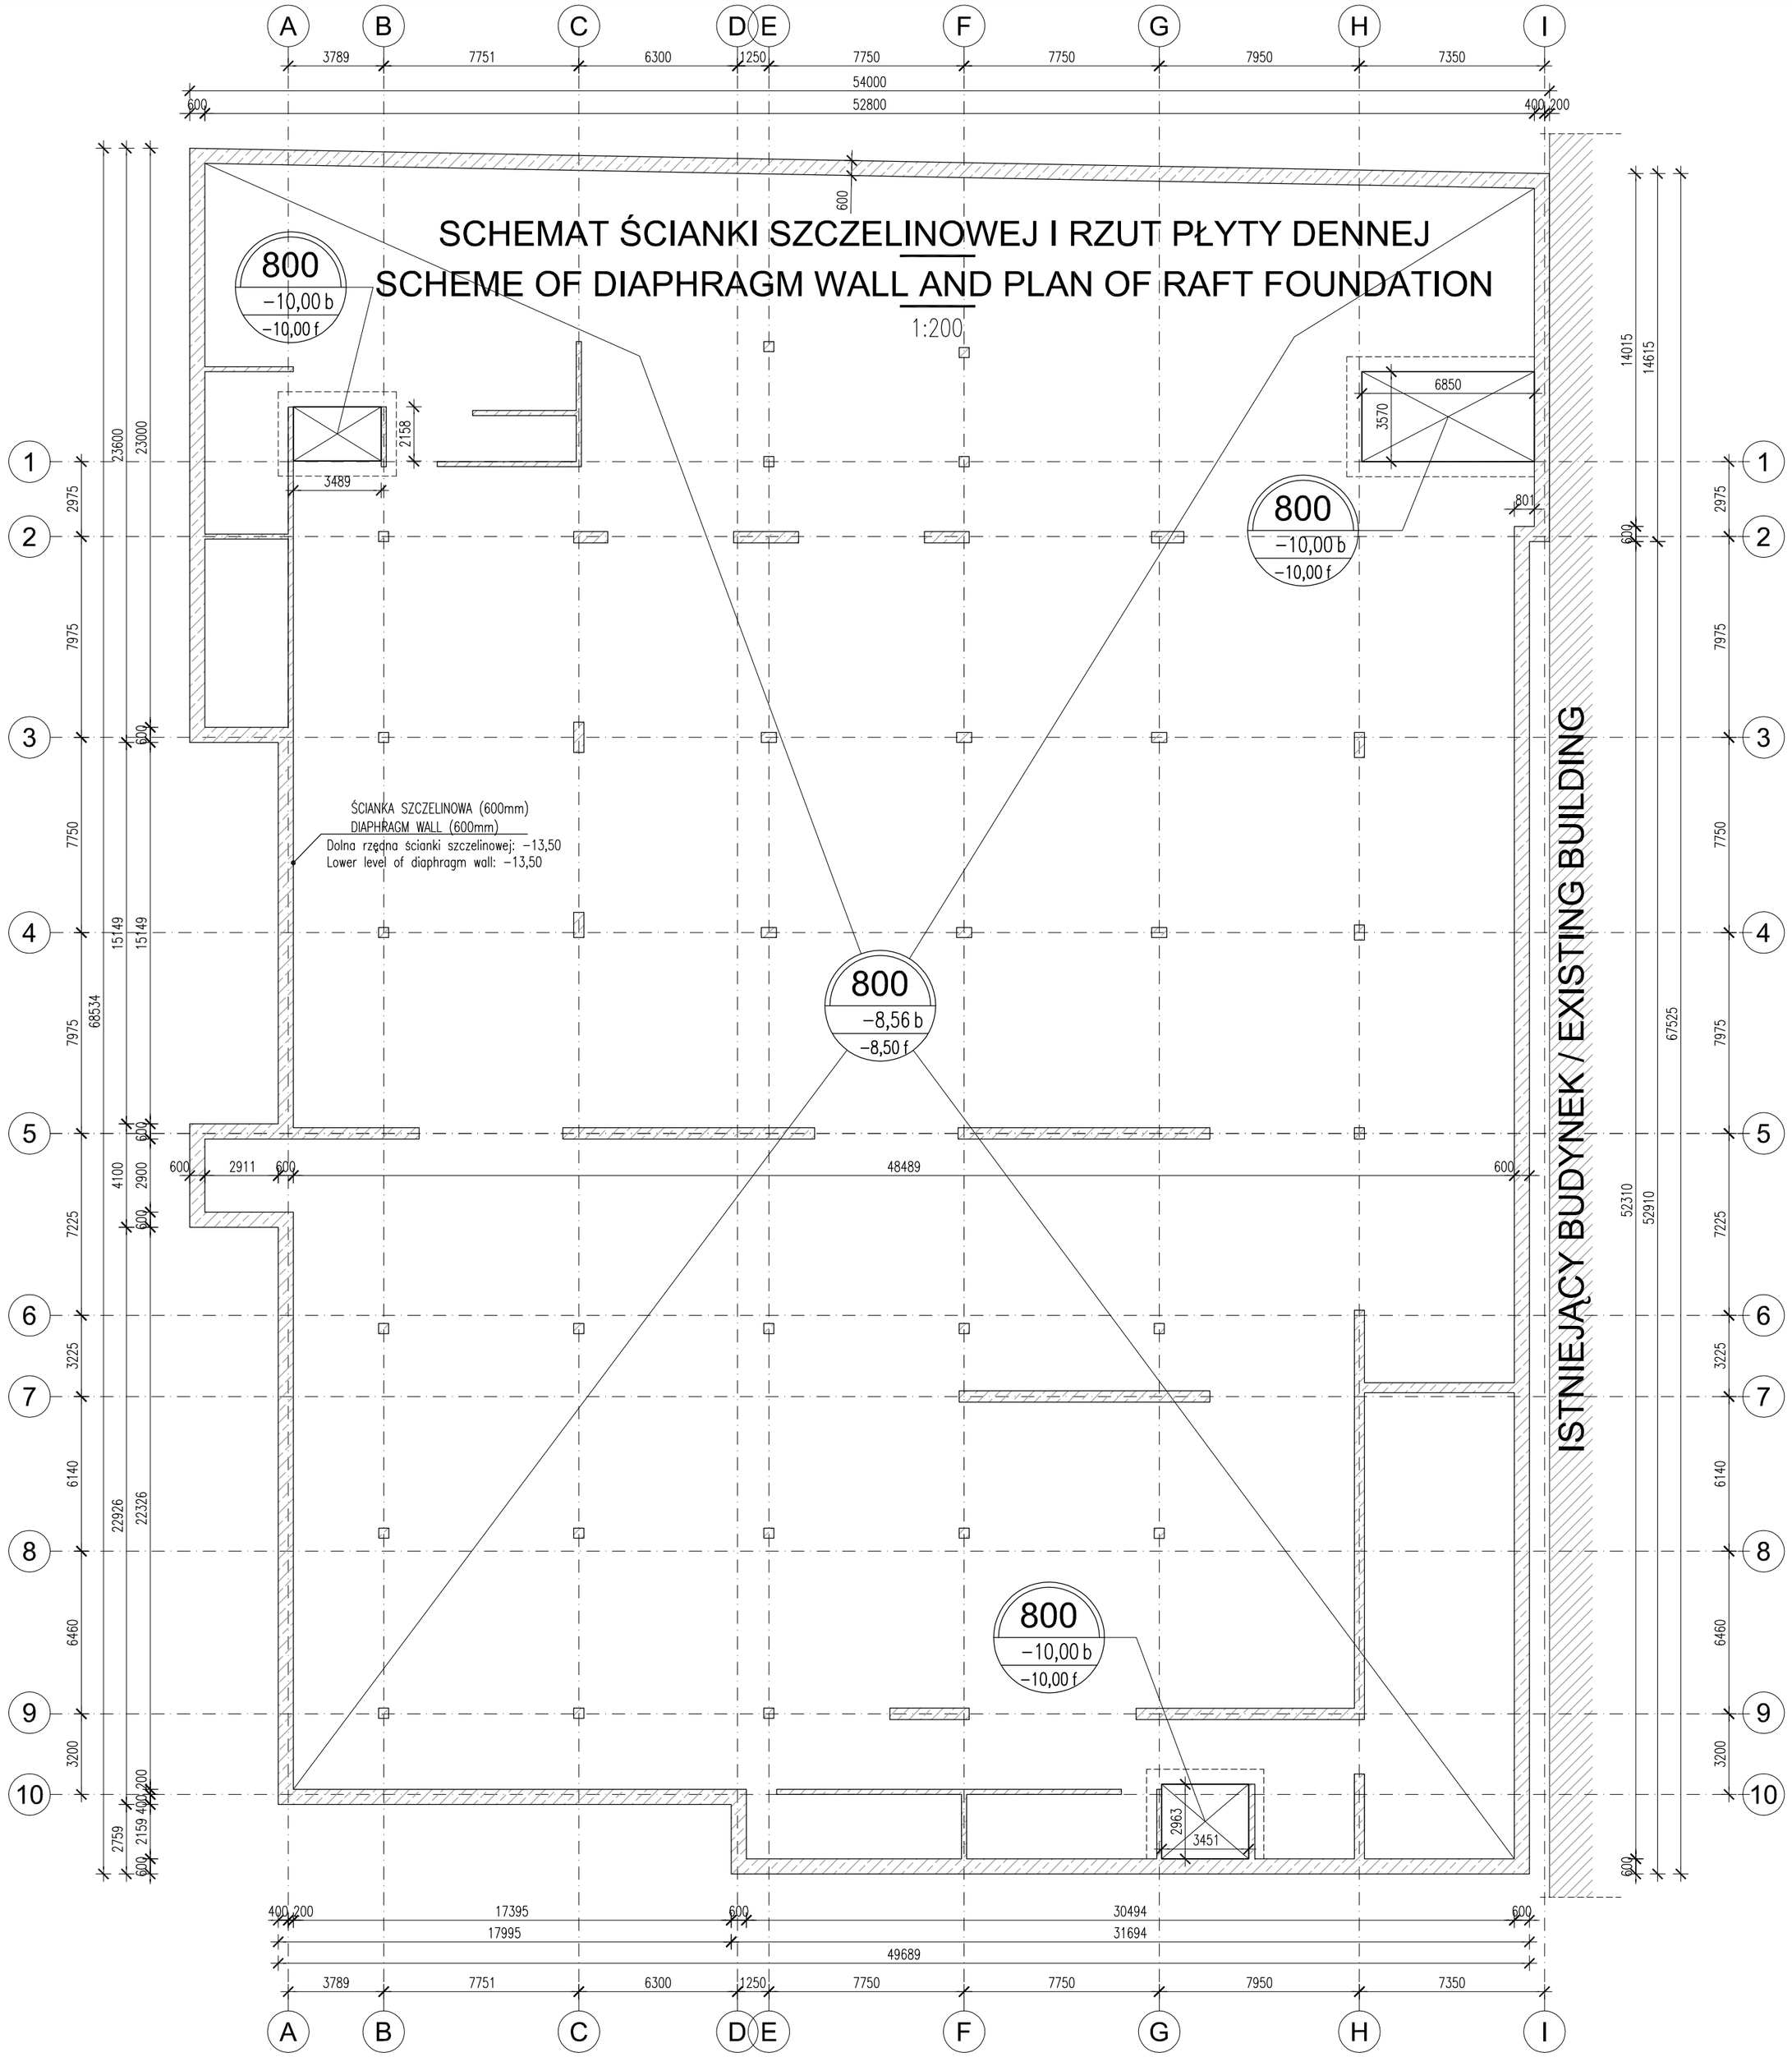

UWAGA !
1. ZABEZPIECZYĆ WYKOPY FUNDAMENTOWE PRZED DOPŁYWEM WODY WGŁĘBNEJ W TRAKCIE ROBÓT ZIEMNYCH - Z UWAGI NA ZRÓŻNICOWANY POZIOM WODY GRUNTOWEJ W WYKONANYCH SONDACH PRZELOTOWYCH NALEŻY PRZY WYKONYWANIU WYKOPÓW BYĆ PRZYGOTOWANYM NA WYSTĄPIENIE NIE WYKAZANEJ W DOKUMENTACJI WODY GRUNTOWEJ.
2. W TRAKCIE PRAC FUNDAMENTOWYCH ZWRÓCIĆ SZCZEGÓLNĄ UWAGĘ NA NIENARUSZENE STRUKTURY GRUNTÓW SPOISTYCH BUDUJĄCYCH DNO WYKOPU, ABY NIE DOPUŚCIĆ DO ICH UPLASTYCZNIENIA.
3. ZE WZGLĘDU NA PODŁOŻE GLINOWE, BEZPOŚREDNIO PO WYKONANIU WYKOPU, WYKONAĆ PODKŁAD Z CHUDEGO BETONU.
4. WOKÓŁ WYKONYWANYCH FUNDAMENTÓW ZASYPANIE WYKONAĆ Z ZAGĘSZCZONEGO GRUNTU SPOISTEGO, ABY ZABEZPIECZYĆ PRZED PRZEDOSTAWANIEM SIĘ WÓD OPADOWYCH POD FUNDAMENT.
5. W PRZYPADKU WYSTĄPIENIA W POZIOMIE POSADOWIENIA GRUNTÓW NASYPOWYCH LUB GRUNTÓW SPOISTYCH W STANIE PLASTYCZNYM DOKONAĆ ICH WYMIANY ZASTĘPUJĄC JE PODUSZKAMI Z CHUDEGO BETONU.
7. WYMIARY PODANO W MM.

ATTENTION !
1. PROTECT FOUNDATION EXCAVATION AGAINST INFLOW OF UNDERGROUND WATER DURING GROUND WORKS - DUE TO VARIED LEVEL OF GROUND WATER IN EXECUTED CROSS PROBES YOU SHOULD BE PREPARED THAT DURING EXCAVATING THERE MAY APPEAR GROUND WATER WHICH IS NOT MENTIONED IN DOCUMENTATION.
2. DURING FOUNDATION WORKS IN ORDER TO PREVENT SOFTENING OF COHESIVE SOIL STRUCTURES OF EXCAVATION BOTTOM PAY SPECIAL ATTENTION NOT TO DISTURB THE SOIL.
3. IN REGARD OF CLAY BASE REALIZE A BASE MADE OF LEAN CONCRETE DIRECTLY AFTER EXCAVATING.
4. AROUD FOUNDATIONS DO FILLING WITH THICKENED COHESIVE SOIL IN ORDER TO PREVENT RAIN WATER FROM PENETRATION UNDER FOUNDATION.
5. IN CASE THERE ARE MADE GROUNDS OR SOFT COHESIVE GROUNDS IN FOUNDATION LEVEL SUBSTITUTE THEM WITH LEAN CONCRETE FILLING.
7. DIMENSIONS ARE PROVIDED IN MM.

±0.00 = 23,00 m n.p.m.

UWAGI / NOTES

1.– Beton B45 chyba, że wskazano inaczej.
– Concrete to be B45 unless noted otherwise.
2.– Stal zbrojeniowa A–IIIN.
– Reinforcement to be A–IIIN.

OZN. POZIOMÓW / LEVELS KEY

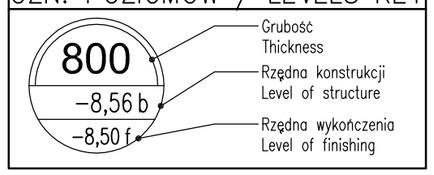

LEGENDA

- OZN. KONSTRUKCJI ŻELBETOWEJ W PRZEKROJU / CONCRETE SECTION
- ŻELB. SŁUP/ŚCIANA PONIŻEJ STROPU / CONCRETE COLUMN/WALL BELOW
- PODCIĄG / DOWNSTAND BEAM
- 30X30 UKRYTA BELKA KRAWĘDZIOWA / EDGE FLAT BEAM

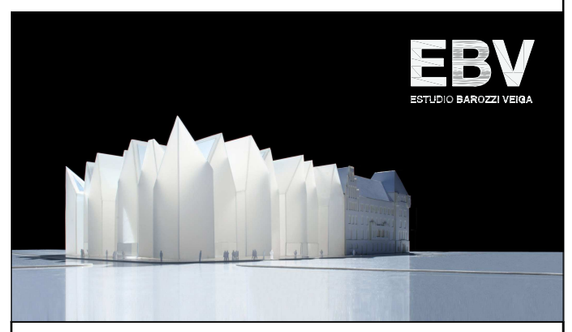

FILHARMONIA W SZCZECINIE

Budynek Nowej Filharmonii przy ulicy Małopolskiej 48 w Szczecinie
ADRES OBIEKTU / *INVESTMENT ADRESS*

INWESTOR / *CLIENT*
GMINA MIASTO SZCZECIN
Wydział Inwestycji Miejskich
pl. Armii Krajowej 1
70-456 Szczecin
tel: +4891 42 45 496 Fax: +4891 45 53 609

KONSTRUKTOR PROWADZĄCY / *LEADER DESIGNER*
BOMA
Brufau, Obiol, Moya & Ass, S.L.
C/ Hercegovina 23, bajos. 08006 Barcelona
Tel. (+34)93 414 4762 Fax: (+34)93 202 0412
boma.sl@bomasl.com www.bomasl.com

WSPÓŁPRACA / *CONTACT DESIGNER*
FORT POLSKA Sp. z o.o.
ul. Nowotoruńska 8
85-840 Bydgoszcz
Tel. 052 361 46 46, Fax 052 361 46 47
poczta@fort.pl www.fort.pl

PROJEKT BUDOWLANY
FAZA PROJEKTU / *PROJECT PHASE*

KONSTRUKCJA
PROJEKT / *PROJECT*

PROJEKTANT / *DESIGNER*
Mgr Inż. Tomasz Pulajew
nr uprawnień KUP/0104/PWOK/07
PODPIS / *SIGNATURE*

SPRAWDZAJĄCY / *REVISION*
Mgr Inż. Eugeniusz Adamczyk
nr uprawnień 1826/61
PODPIS / *SIGNATURE*

1:200 SKALA / *SCALE*
29.10.2008 DATA / *DATE*

SCHEMAT ŚCIANKI SZCZELINOWEJ I RZUT PŁYTY DENNEJ
SCHEME OF DIAPHRAGM WALL AND PLAN OF RAFT FOUNDATION

FP 002
NUMER RYSUNKU / *DRAWING NUMBER*