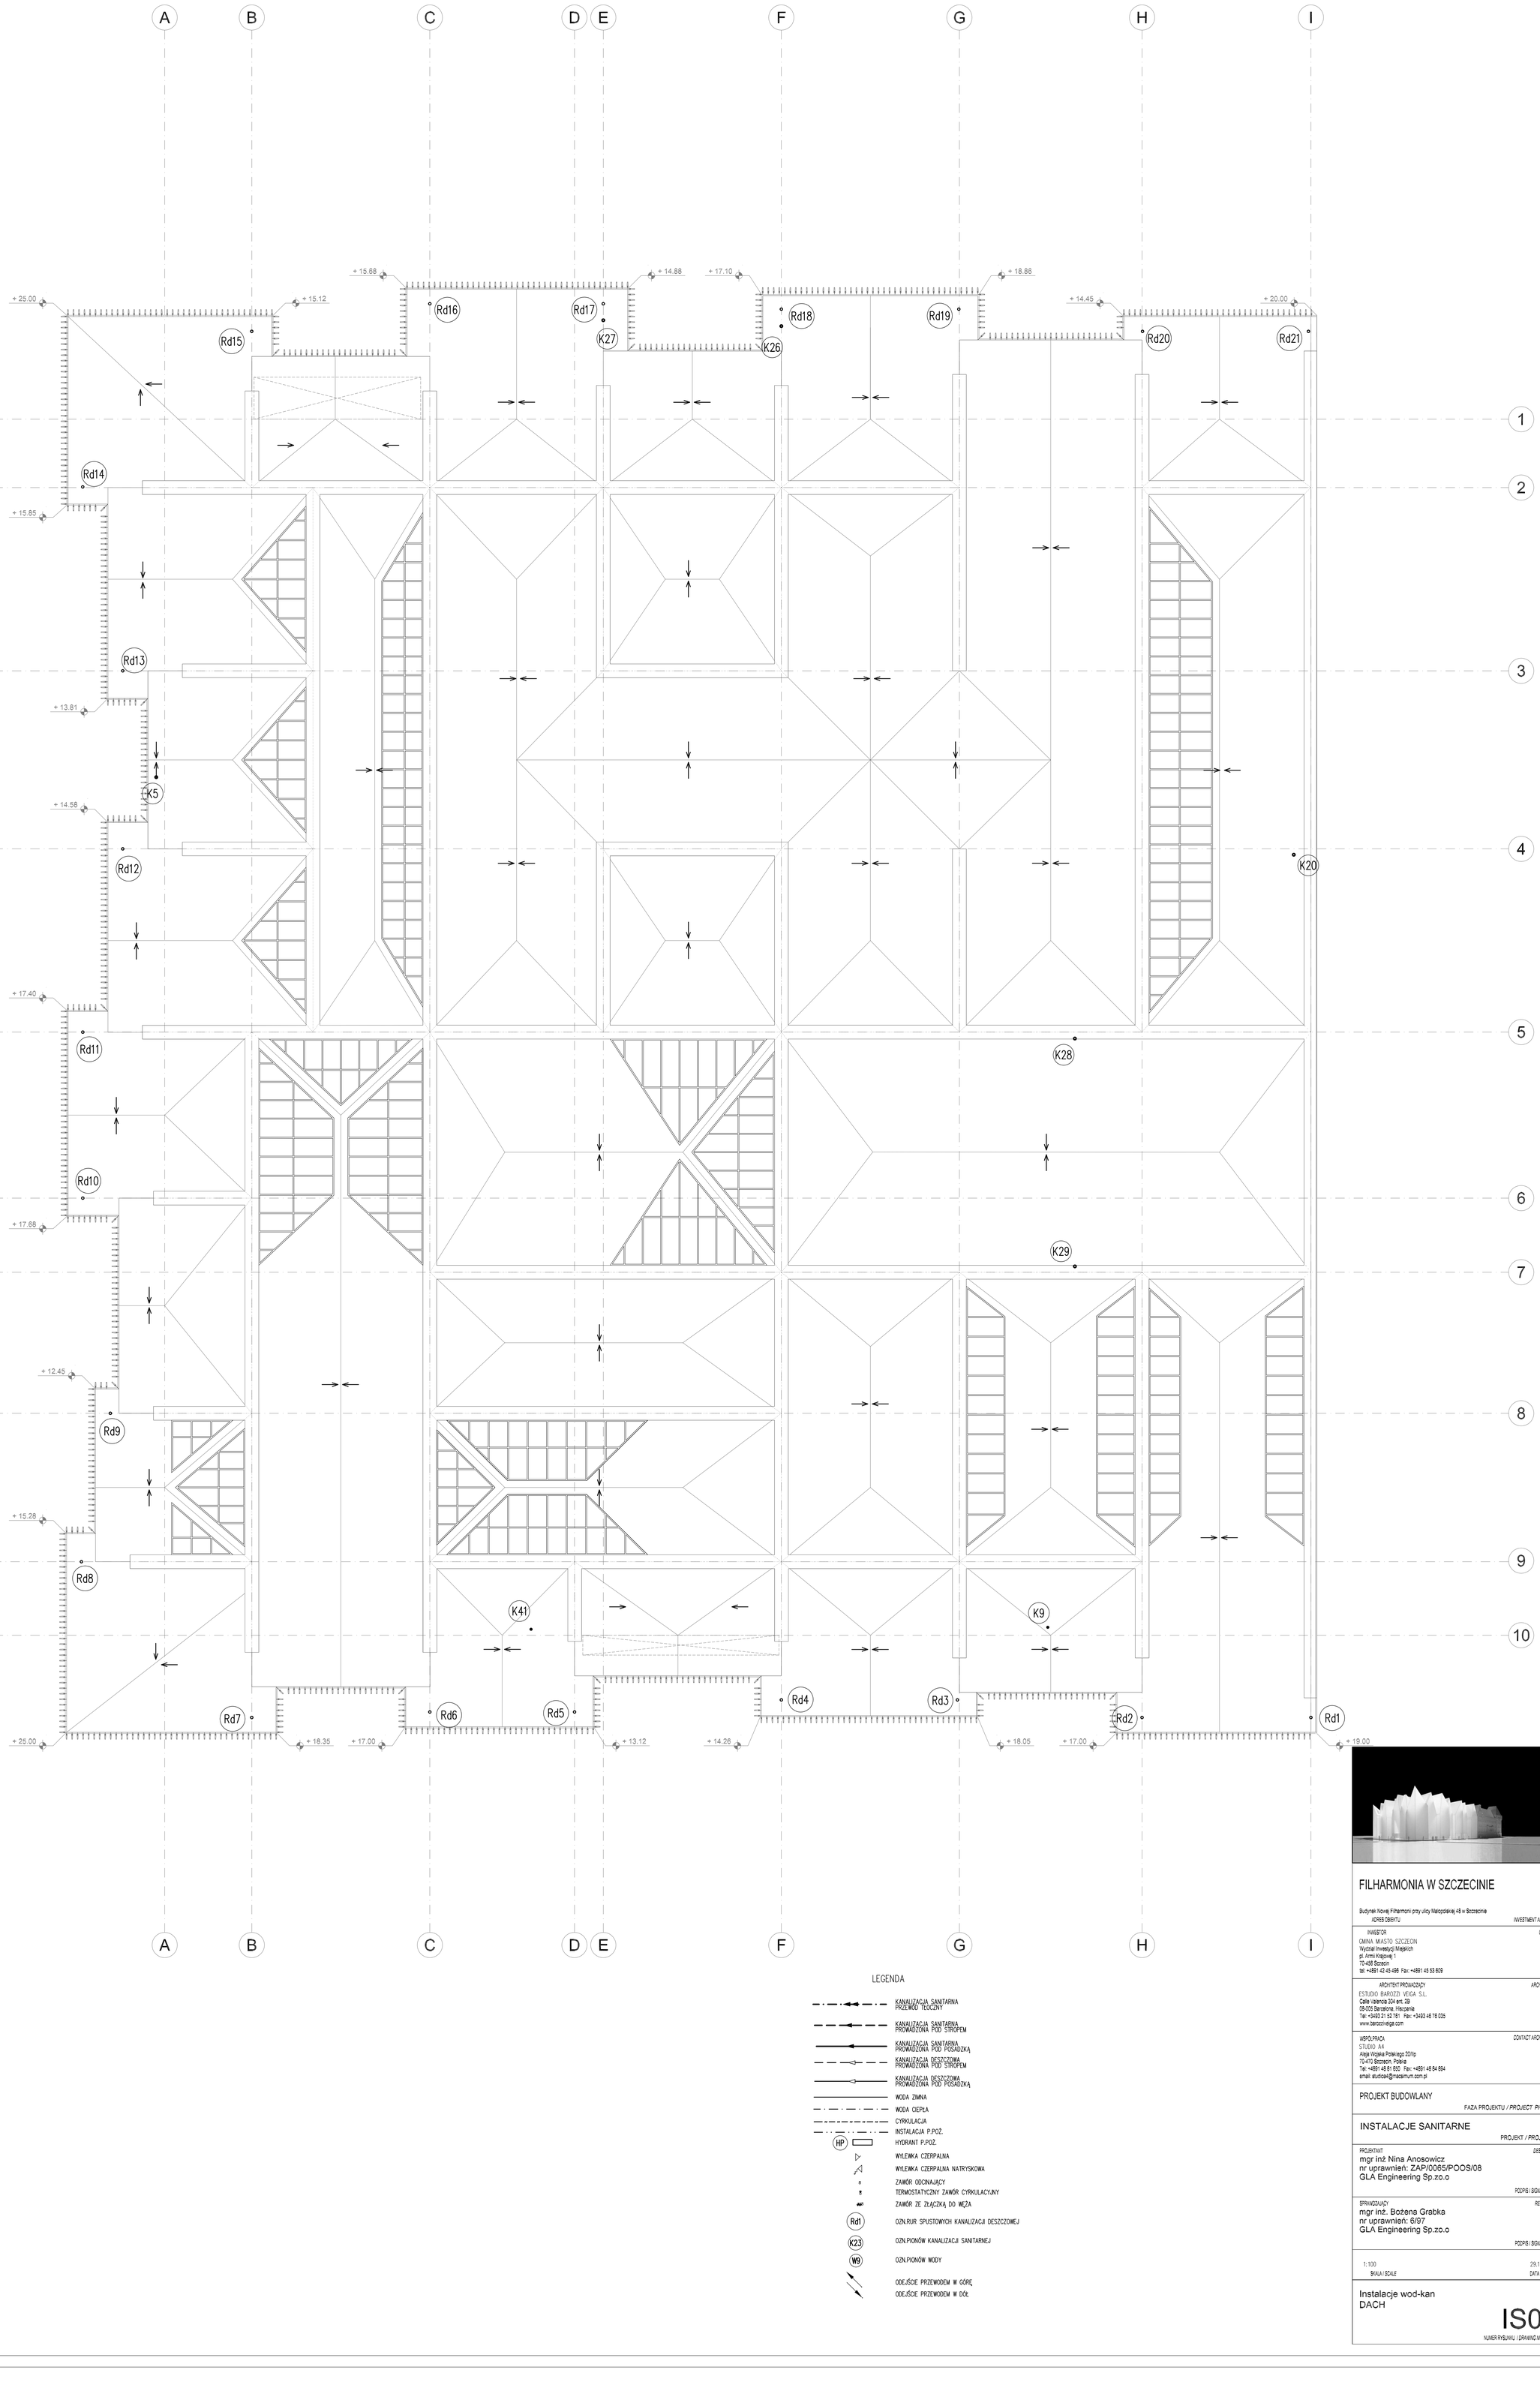

LEGENDA

- KANALIZACJA SANITARNA PRZEWÓD TEOCZNY
- KANALIZACJA SANITARNA PROWADZONA POD STROPEM
- KANALIZACJA SANITARNA PROWADZONA POD POSADZKĄ
- KANALIZACJA DESZCZOWA PROWADZONA POD STROPEM
- KANALIZACJA DESZCZOWA PROWADZONA POD POSADZKĄ
- WODA ZIMNA
- WODA CIEPŁA
- CYRKULACJA
- INSTALACJA P.POŻ.
- HP — HYDRANT P.POŻ.
- WYLEWKA CZERPALNA
- WYLEWKA CZERPALNA NATRYSKOWA
- ZAWÓR ODCINAJĄCY
- TERMOSTATYCZNY ZAWÓR CYRKULACYJNY
- ZAWÓR ZE ZŁĄCZKĄ DO WĘŻA
- Rd1 — OZN.RUR SPUSTOWYCH KANALIZACJI DESZCZOWEJ
- K23 — OZN.PIONÓW KANALIZACJI SANITARNEJ
- W9 — OZN.PIONÓW WODY
- ODEJŚCIE PRZEWODEM W GÓRĘ
- ODEJŚCIE PRZEWODEM W DÓŁ

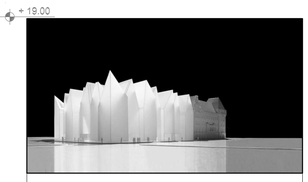

FILHARMONIA W SZCZECINIE

Budynek Nowej Filharmonii przy ulicy Małopolskiej 48 w Szczecinie
ADRES OBIEKTU / INVESTMENT ADRESS

INWESTOR / CLIENT
GMINA MIASTO SZCZECIN
Wydział Inwestycji Miejskich
pl. Armii Krajowej 1
70-456 Szczecin
tel: +4891 42 45 496 Fax: +4891 45 53 809

ARCHITEKT PROWADZĄCY / ARCHITECT
ESTUDIO BAROZZI VEIGA S.L.
Calle Valencia 304 ent. 2B
08-005 Barcelona, Hiszpania
Tel: +3493 215 52 781 Fax: +3493 46 76 035
www.barozziveiga.com

WSPÓŁPRACA / CONTACT ARCHITECT
STUDIO A4
Aleja Wojska Polskiego 20/lp
70-470 Szczecin, Polska
Tel: +4891 48 81 850 Fax: +4891 48 84 894
email: studioa4@macsimum.com.pl

PROJEKT BUDOWLANY
FAZA PROJEKTU / PROJECT PHASE

INSTALACJE SANITARNE
PROJEKT / PROJECT

PROJEKTANT / DESIGNER
mgr inż Nina Anosowicz
nr uprawnień: ZAP/0065/POOS/08
GLA Engineering Sp.zo.o
PODPIS / SIGNATURE

SPRAWDZAJĄCY / REVISION
mgr inż. Bożena Grabka
nr uprawnień: 6/97
GLA Engineering Sp.zo.o
PODPIS / SIGNATURE

1:100 SKALA / SCALE
29.10.2008 DATA / DATE

Instalacje wod-kan
DACH

IS09
NUMER RYSUNKU / DRAWING NUMBER