

**OBIEKT:** Szczecin  
ul. Warcisława

Jednostka ewidencyjna: 326201\_1 m.Szczecina  
Obręb ewidencyjny: 326201\_1.3029  
Nazwa obrębu: Nad Odrą 29; dz. 7/18, 7/50

SKALA 1:500  
Układ współrzędnych: 2000/15  
Poziom odniesienia wysokości: Amsterdam

Kierownik roboty  
mgr inż. Sławomir Kuświk  
upr. zaw. 11231

Mapę do celów projektowych sporządzono przy wykorzystaniu:  
1. Mapy zasadniczej w skali 1:500, sekcje: 5.200.17.02.1.4  
2. Danych branżowych części uzbrojenia podziemnego obiektów wskazanych przez projektanta.  
3. pomiaru zieleni wysokiej i pomników przyrody  
4. opracowanych geodezyjnie elementów planu zagospodarowania przestrzennego (linie rozgraniczające, linie regulacyjne, osie ulic)

Na mapie dla celów projektowych wykazano następujące uzgodnione przez ZUDP projekty sieci uzbrojenia terenu:  
brak

Informacje dodatkowe:  
1. Mapa sporządzona została zgodnie z rozporz. MSWiA z dnia 09.11.2011r. (DZ.U. nr 263 poz.1572).  
2. Opracowanie nie dotyczy przypadku opisanego w § 79 w/w rozporządzenia.  
3. Nie ustalono służebności gruntowej zgodnie z § 80 ust. 2 5 w/w rozporządzenia.  
4. Mapa nadaje się do celów projektowych w zakresie pomiaru.  
5. Wszystkie trwałe obiekty budowlane podlegają wytyczeniu przez jednostkę wykonawstwa geodezyjnego.  
6. Nie wyklucza się istnienia w terenie również uzbrojenia, o którym brak było informacji branżowych i nie zostało odnalezionego w czasie inwentaryzacji geodezyjnej.  
7. Wtórnik sporządzono przy wykorzystaniu: numerycznej mapy zasadniczej miasta Szczecina.

Uzbrojenie opracowano na podstawie:  
1. danych branżowych – z literą B  
2. pośredniego ustalenia przebiegu aparaturą elektromagnetyczną – z literą A.  
3. bezpośrednich pomiarów powykonawczych – bez litery.  
W związku z tym w częściach 1 i 2 nie gwarantuje się kompletności, a dokładność położenia uzbrojenia na mapie może być niższa od dokładności kartometrycznej mapy.

Aktualność mapy do celów projektowych na dzień:  
10.02.2017r.

GEO-KOMPLEKS  
GEODEZJA I KARTOGRAFIA  
Sebastian Nowacki  
ul. Szczygli Zaufek 10/8, 71 –696 Szczecin  
tel. 608 405 099  
(Jednostka wykonawstwa geodezyjnego)

Wykonano metodą: a) rastrowo b) wektorowo  
Płyta CD nr .....  
Nazwa pliku: .....  
Wielkość pliku..... data .....

Wykonano w ramach roboty geodezyjnej:  
MODGiK.354.366.2017  
zgłoszonej w MODGiK w Szczecinie

W zakresie opracowania znajdują się punkty osnowy geodezyjnej nr: brak

Podlegające ochronie na podst. art. 15. art. 48 ust. 1 pkt 3 ustawy Prawo geodezyjne i kartograficzne.

Granice i nr działek ewidencyjnych według danych MODGiK w Szczecinie z dnia: 09.02.2017


Rejestracja:  
inż. Sebastian Nowacki  
Kierownik jednostki wykonawstwa geodezyjnego.

Wykaz współrzędnych punktów charakterystycznych

Nr	X	Y
1	5 924 679,21	5 470 109,97
2	5 924 678,40	5 470 111,33
3	5 924 676,83	5 470 113,94
4	5 924 676,53	5 470 114,44
5	5 924 675,72	5 470 116,82
6	5 924 673,21	5 470 119,43
7	5 924 668,83	5 470 120,14
8	5 924 669,03	5 470 122,13
9	5 924 676,26	5 470 120,97
10	5 924 678,95	5 470 121,90
11	5 924 681,62	5 470 124,82
12	5 924 684,50	5 470 125,00
13	5 924 679,16	5 470 119,17
14	5 924 679,16	5 470 115,98
15	5 924 679,44	5 470 115,50
16	5 924 681,00	5 470 112,90
17	5 924 681,88	5 470 111,44



x= 59 24 650.00  
y= 54 70 050.00

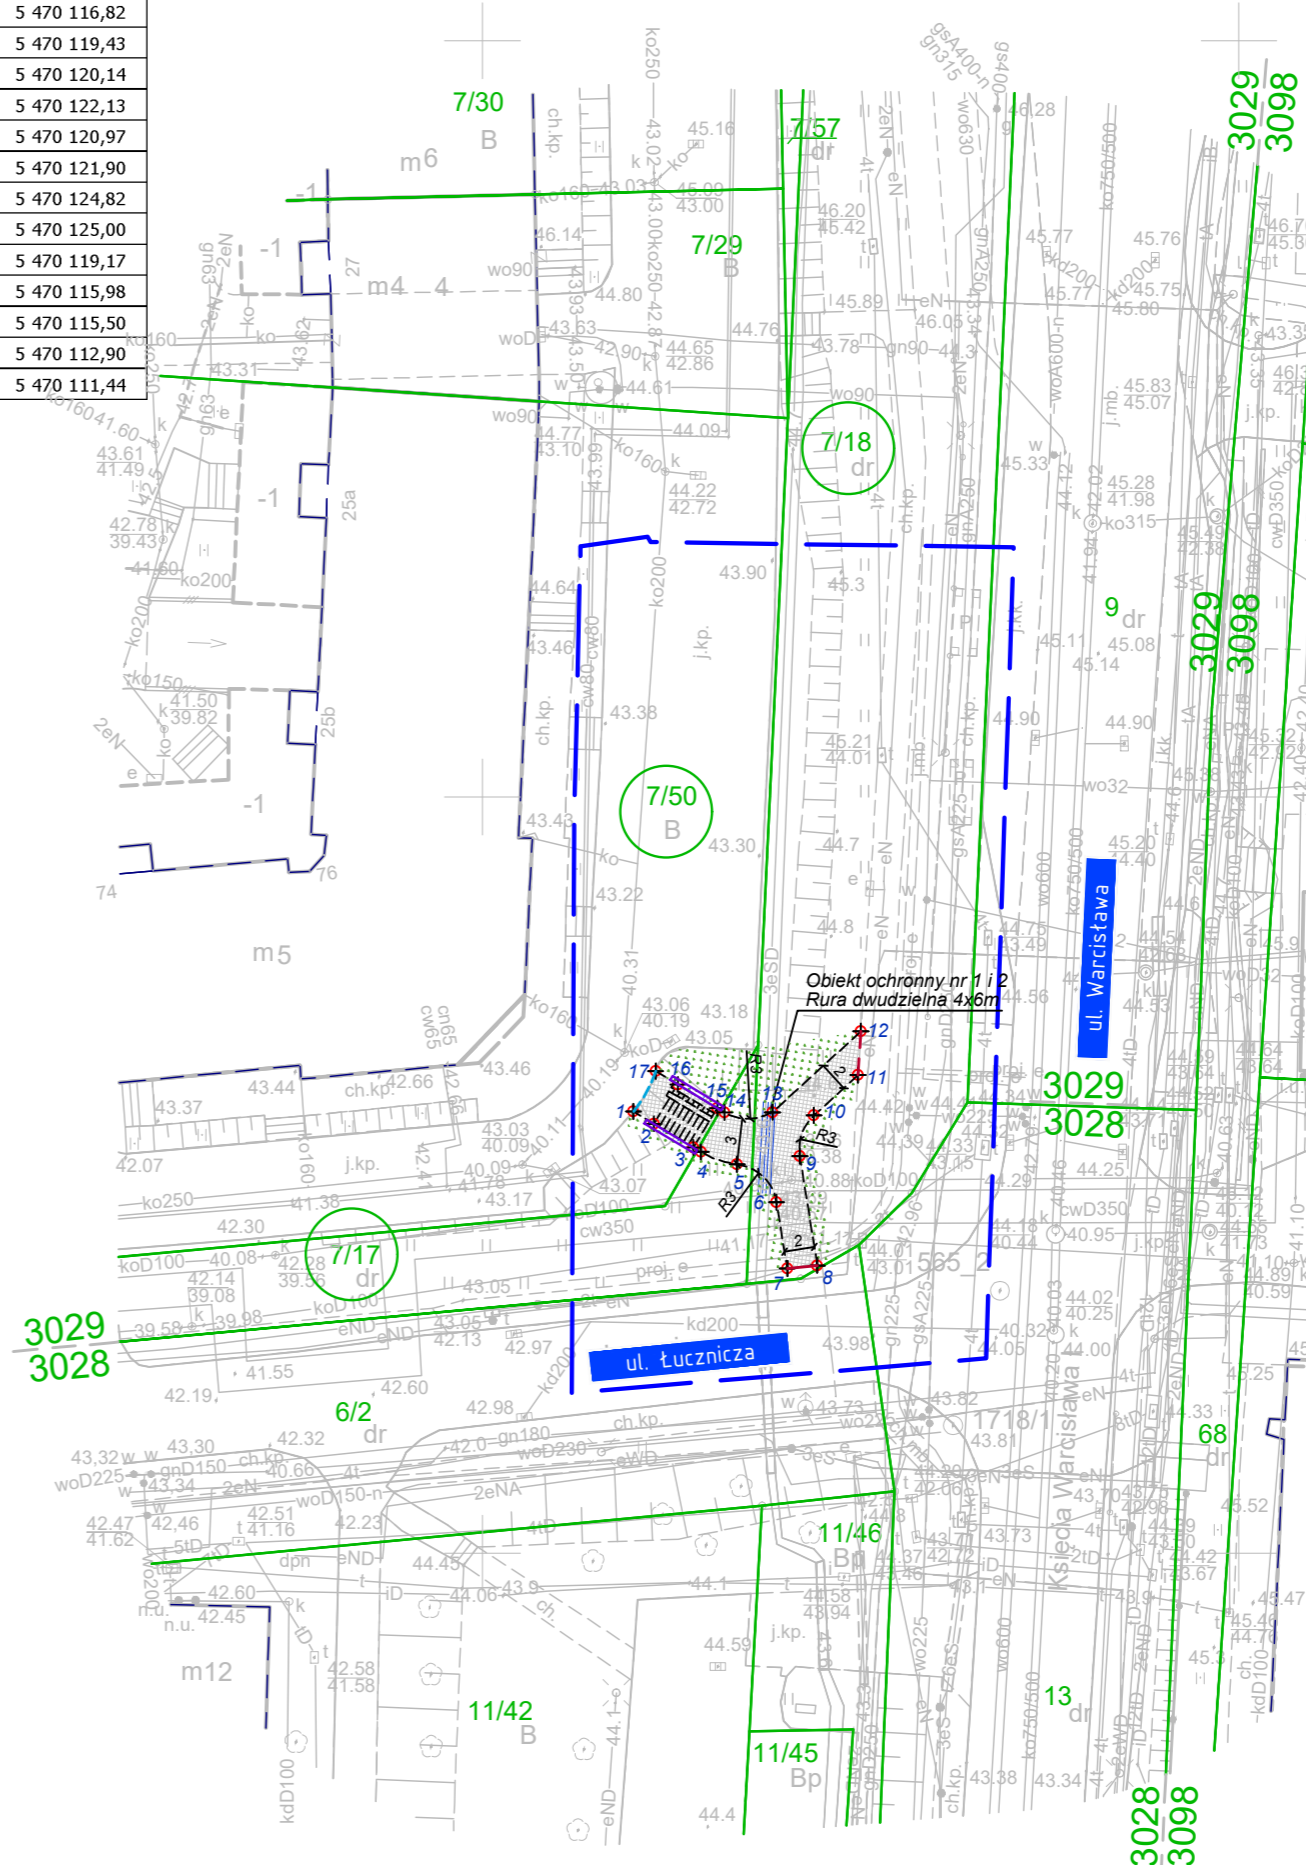

LEGENDA:

	proj. nawierzchnia chodnika i schodów z kostki brukowej betonowej koloru szarego
	humusowanie i obsianie mieszkanką traw (wtopiony)
	proj. krawężnik betonowy 15x22cm (wtopiony)
	proj. obrzeże betonowe 8x30cm
	proj. balustrada z rur Ø6cm wraz ławą fundamentową z betonu klasy C25/30
	proj. rura ochronna dwudzielną
	granica działek ewidencyjnych
	istn. zagospodarowanie terenu
	krawężń dowiązania do istn. nawierzchni
	współrzędne pkt. charakterystycznych

NAZWA PROJEKTU  
Budowa chodnika wraz ze schodami terenowymi, na działkach ewid. nr: 7/17, 7/18, 7/50 obręb 3029 przy ul. Warcisława w Szczecinie.

LOKALIZACJA INWESTYCJI  
ulica: Warcisława  
dz. ewid. nr: 7/17, 7/18, 7/50 obręb: 3029  
Gmina Miasto Szczecin  
woj. zachodniopomorskie

INWESTOR  
Gmina Miasto Szczecin  
Wydział Inwestycji Miejskich  
Plac Armii Krajowej 1  
70-456 Szczecin

JEDNOSTKA PROJEKTOWA  
DROVIA Bogdan Bloch  
ul. Grafitowa 45/4, 72-006 Mierzyn  
T: 0 608 37 63 55, E: info@drowia.pl  
www.drowia.pl



BRANŻA  
DROGOWA

FAZA PROJEKTU  
PROJEKT BUDOWLANY

PROJEKTOWAŁ mgr inż. BOGDAN BLOCH upr. bud. ZAP/0051/POOD/12 specjalność: drogowa	PODPIS
OPRACOWAŁA inż. ANNA HANĆ	PODPIS

NAZWA RYSUNKU  
PLAN SYTUACYJNY

DATA 03.2017 NR PROJEKTU 130/2017

ROZMIAR 297x500 SKALA 1:500 NR RYSUNKU D 02

Żadna część niniejszego rysunku nie może być kopiowana w żadnej formie ani żadnymi metodami ręcznymi, mechanicznymi i elektronicznymi łącznie z wykorzystaniem systemów przetwarzania i odtwarzania informacji bez pisemnej zgody Wykonawcy. Wszelkie prawa zastrzeżone.