

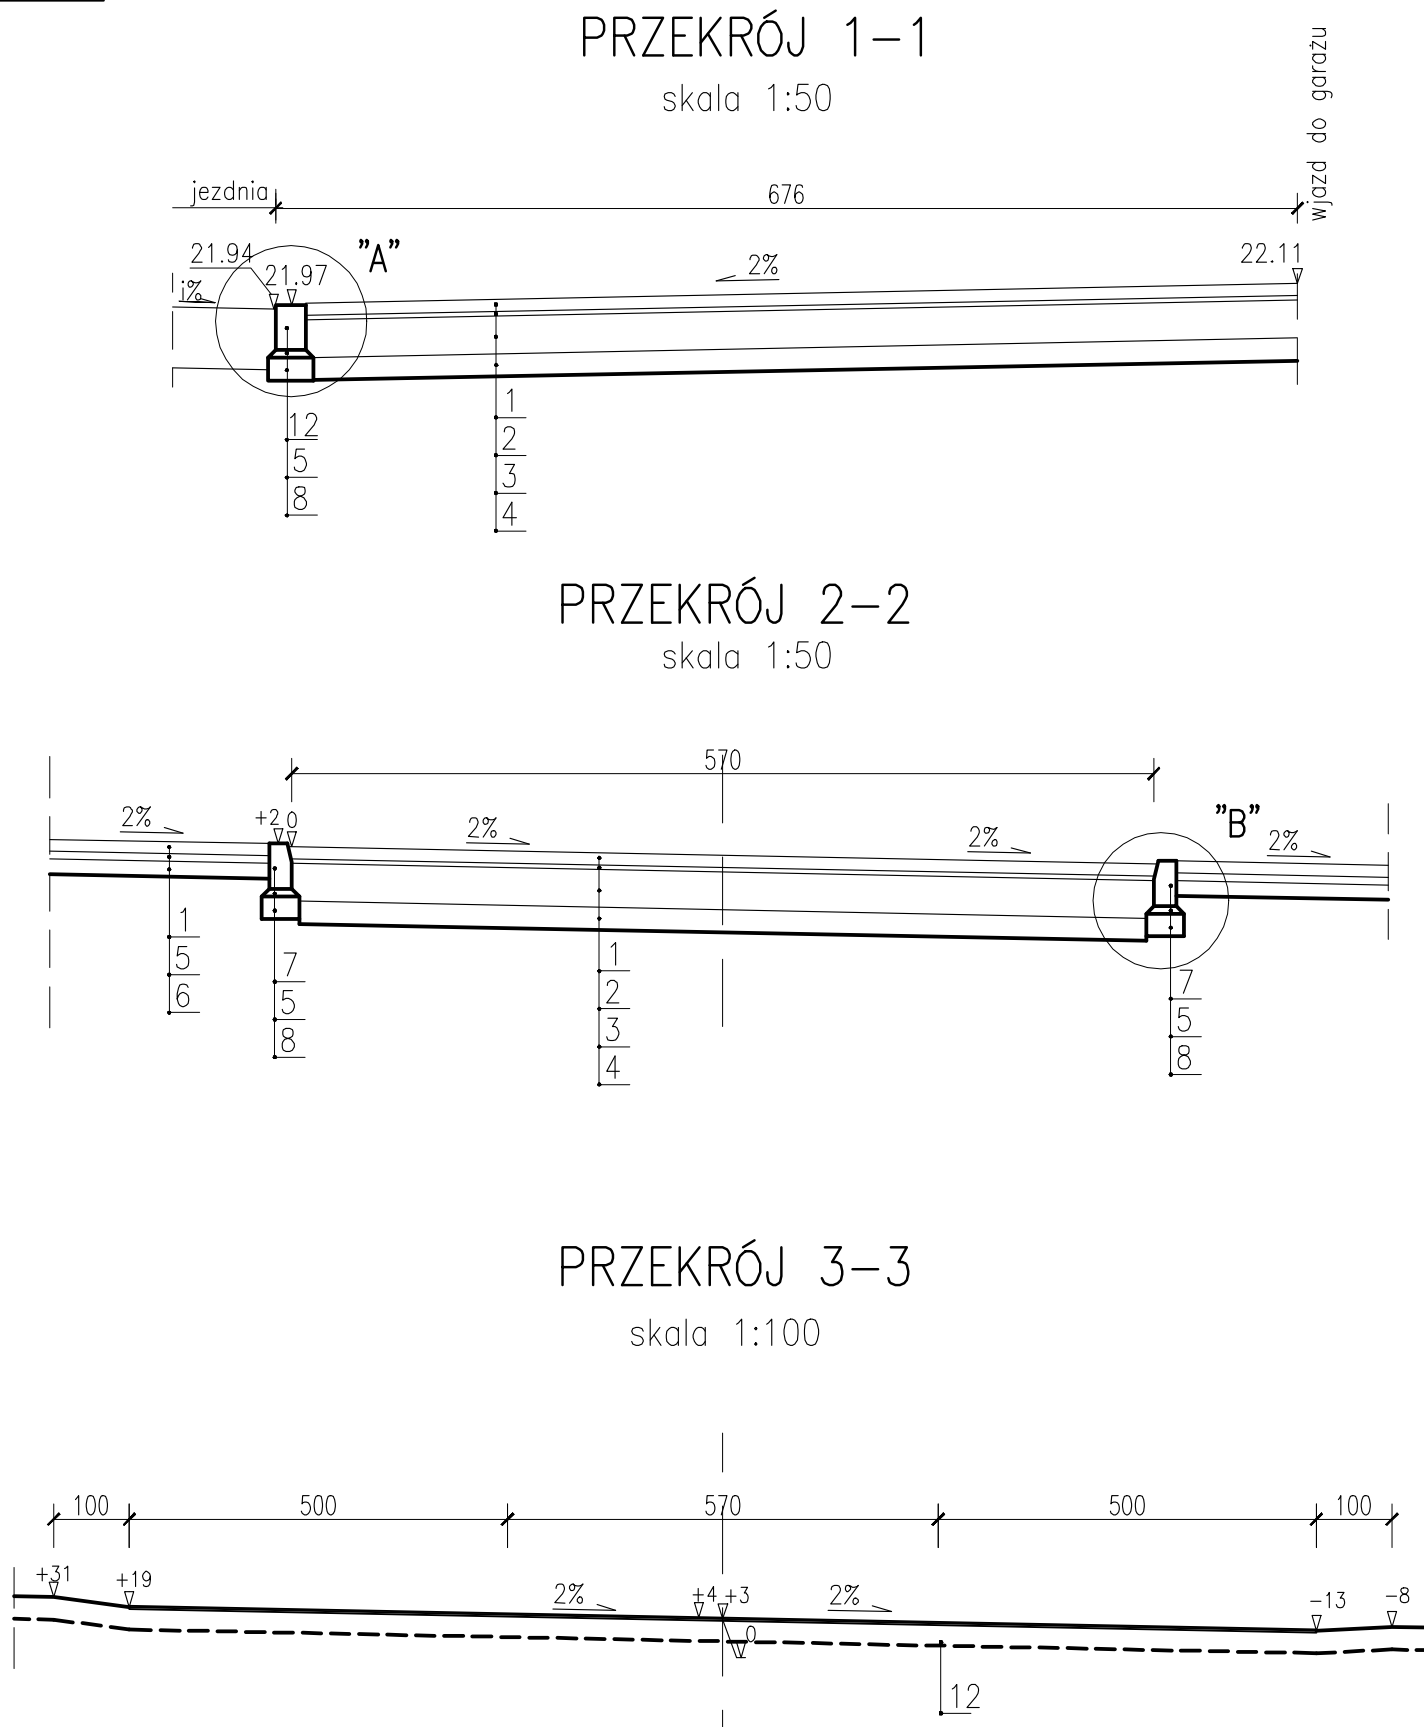
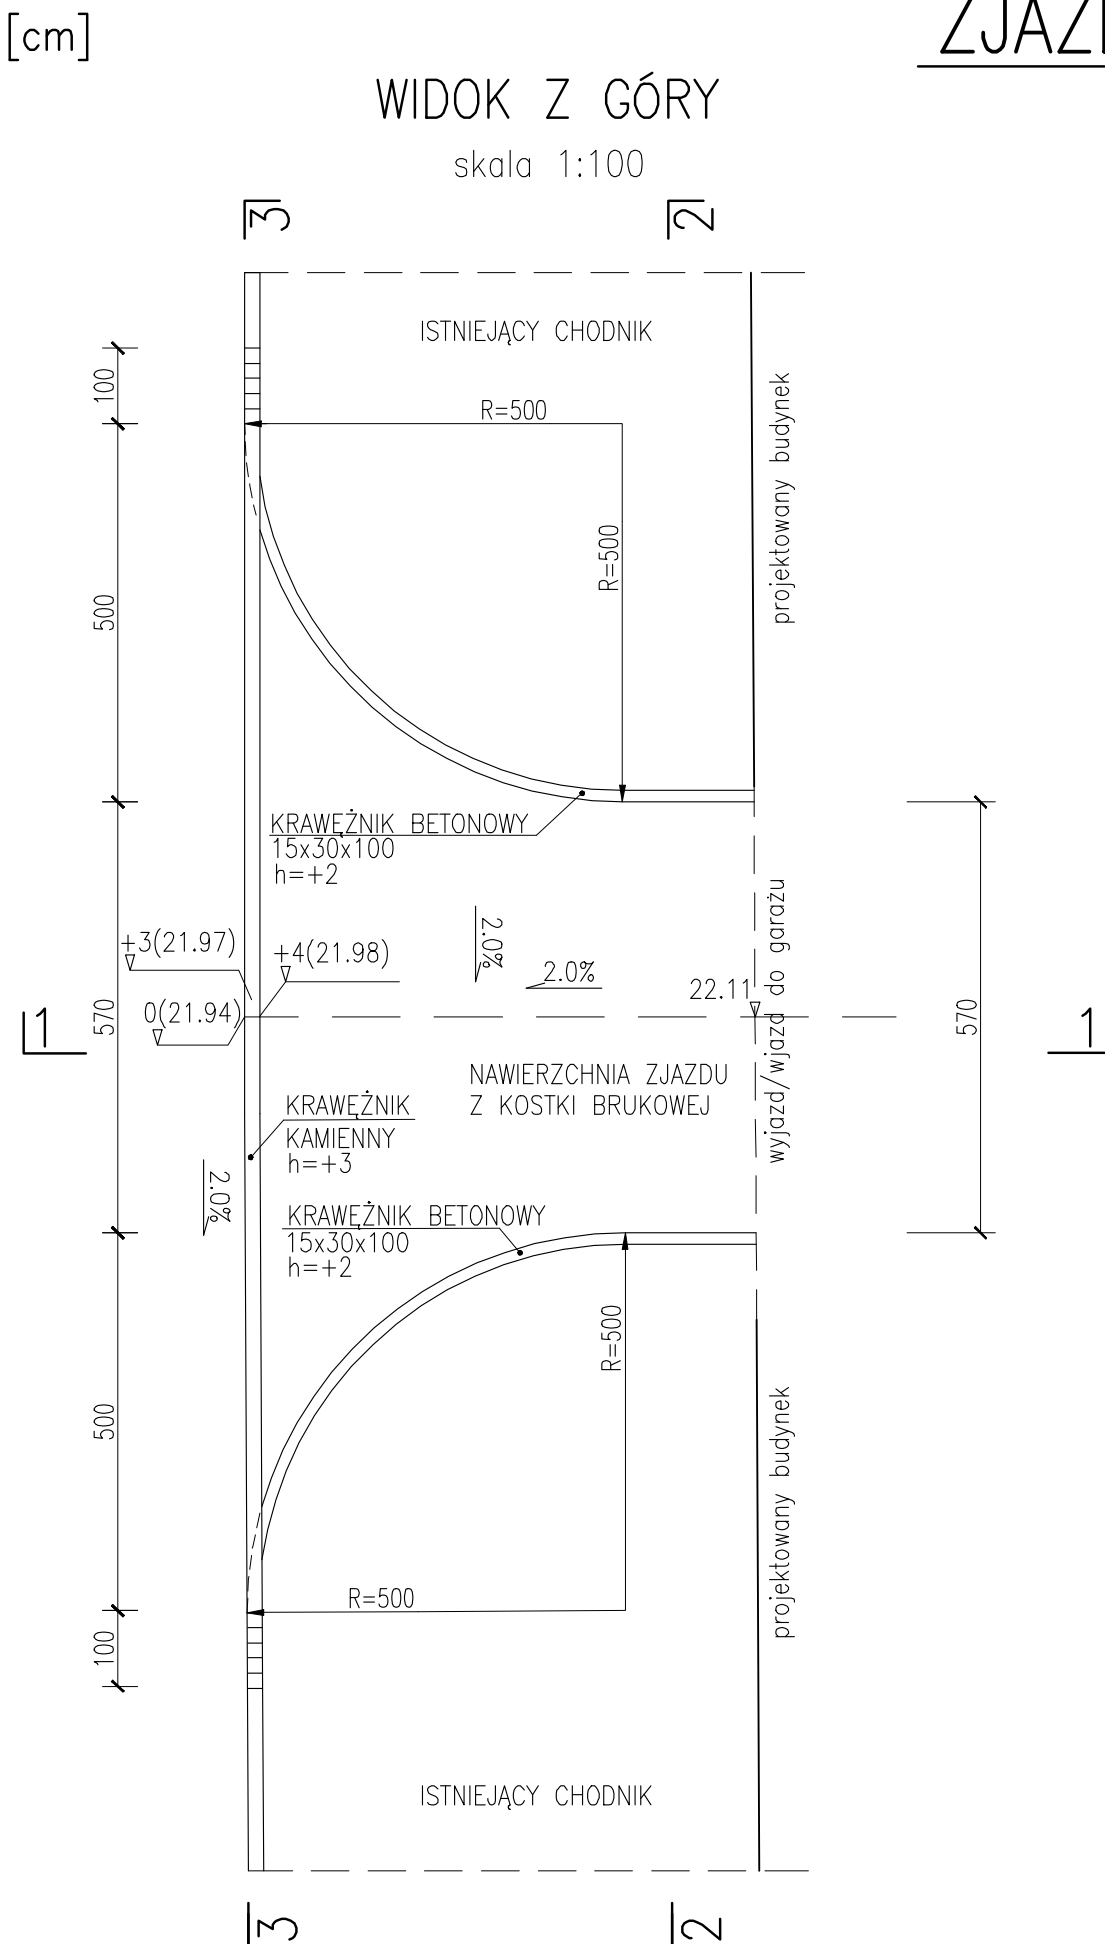
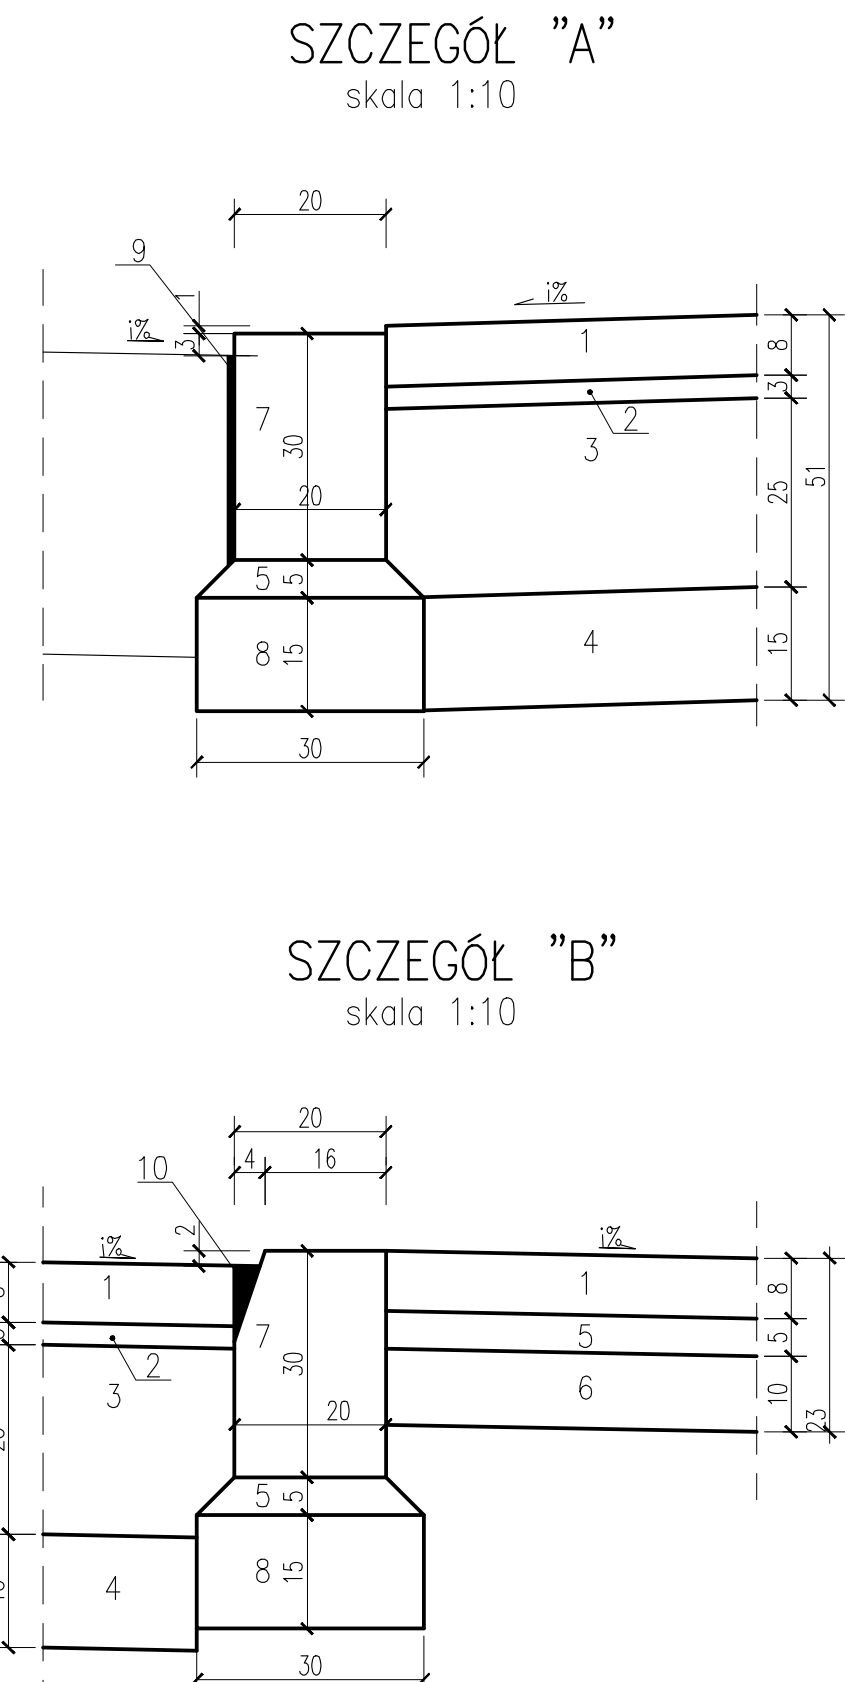


## ZJAZD NR 1

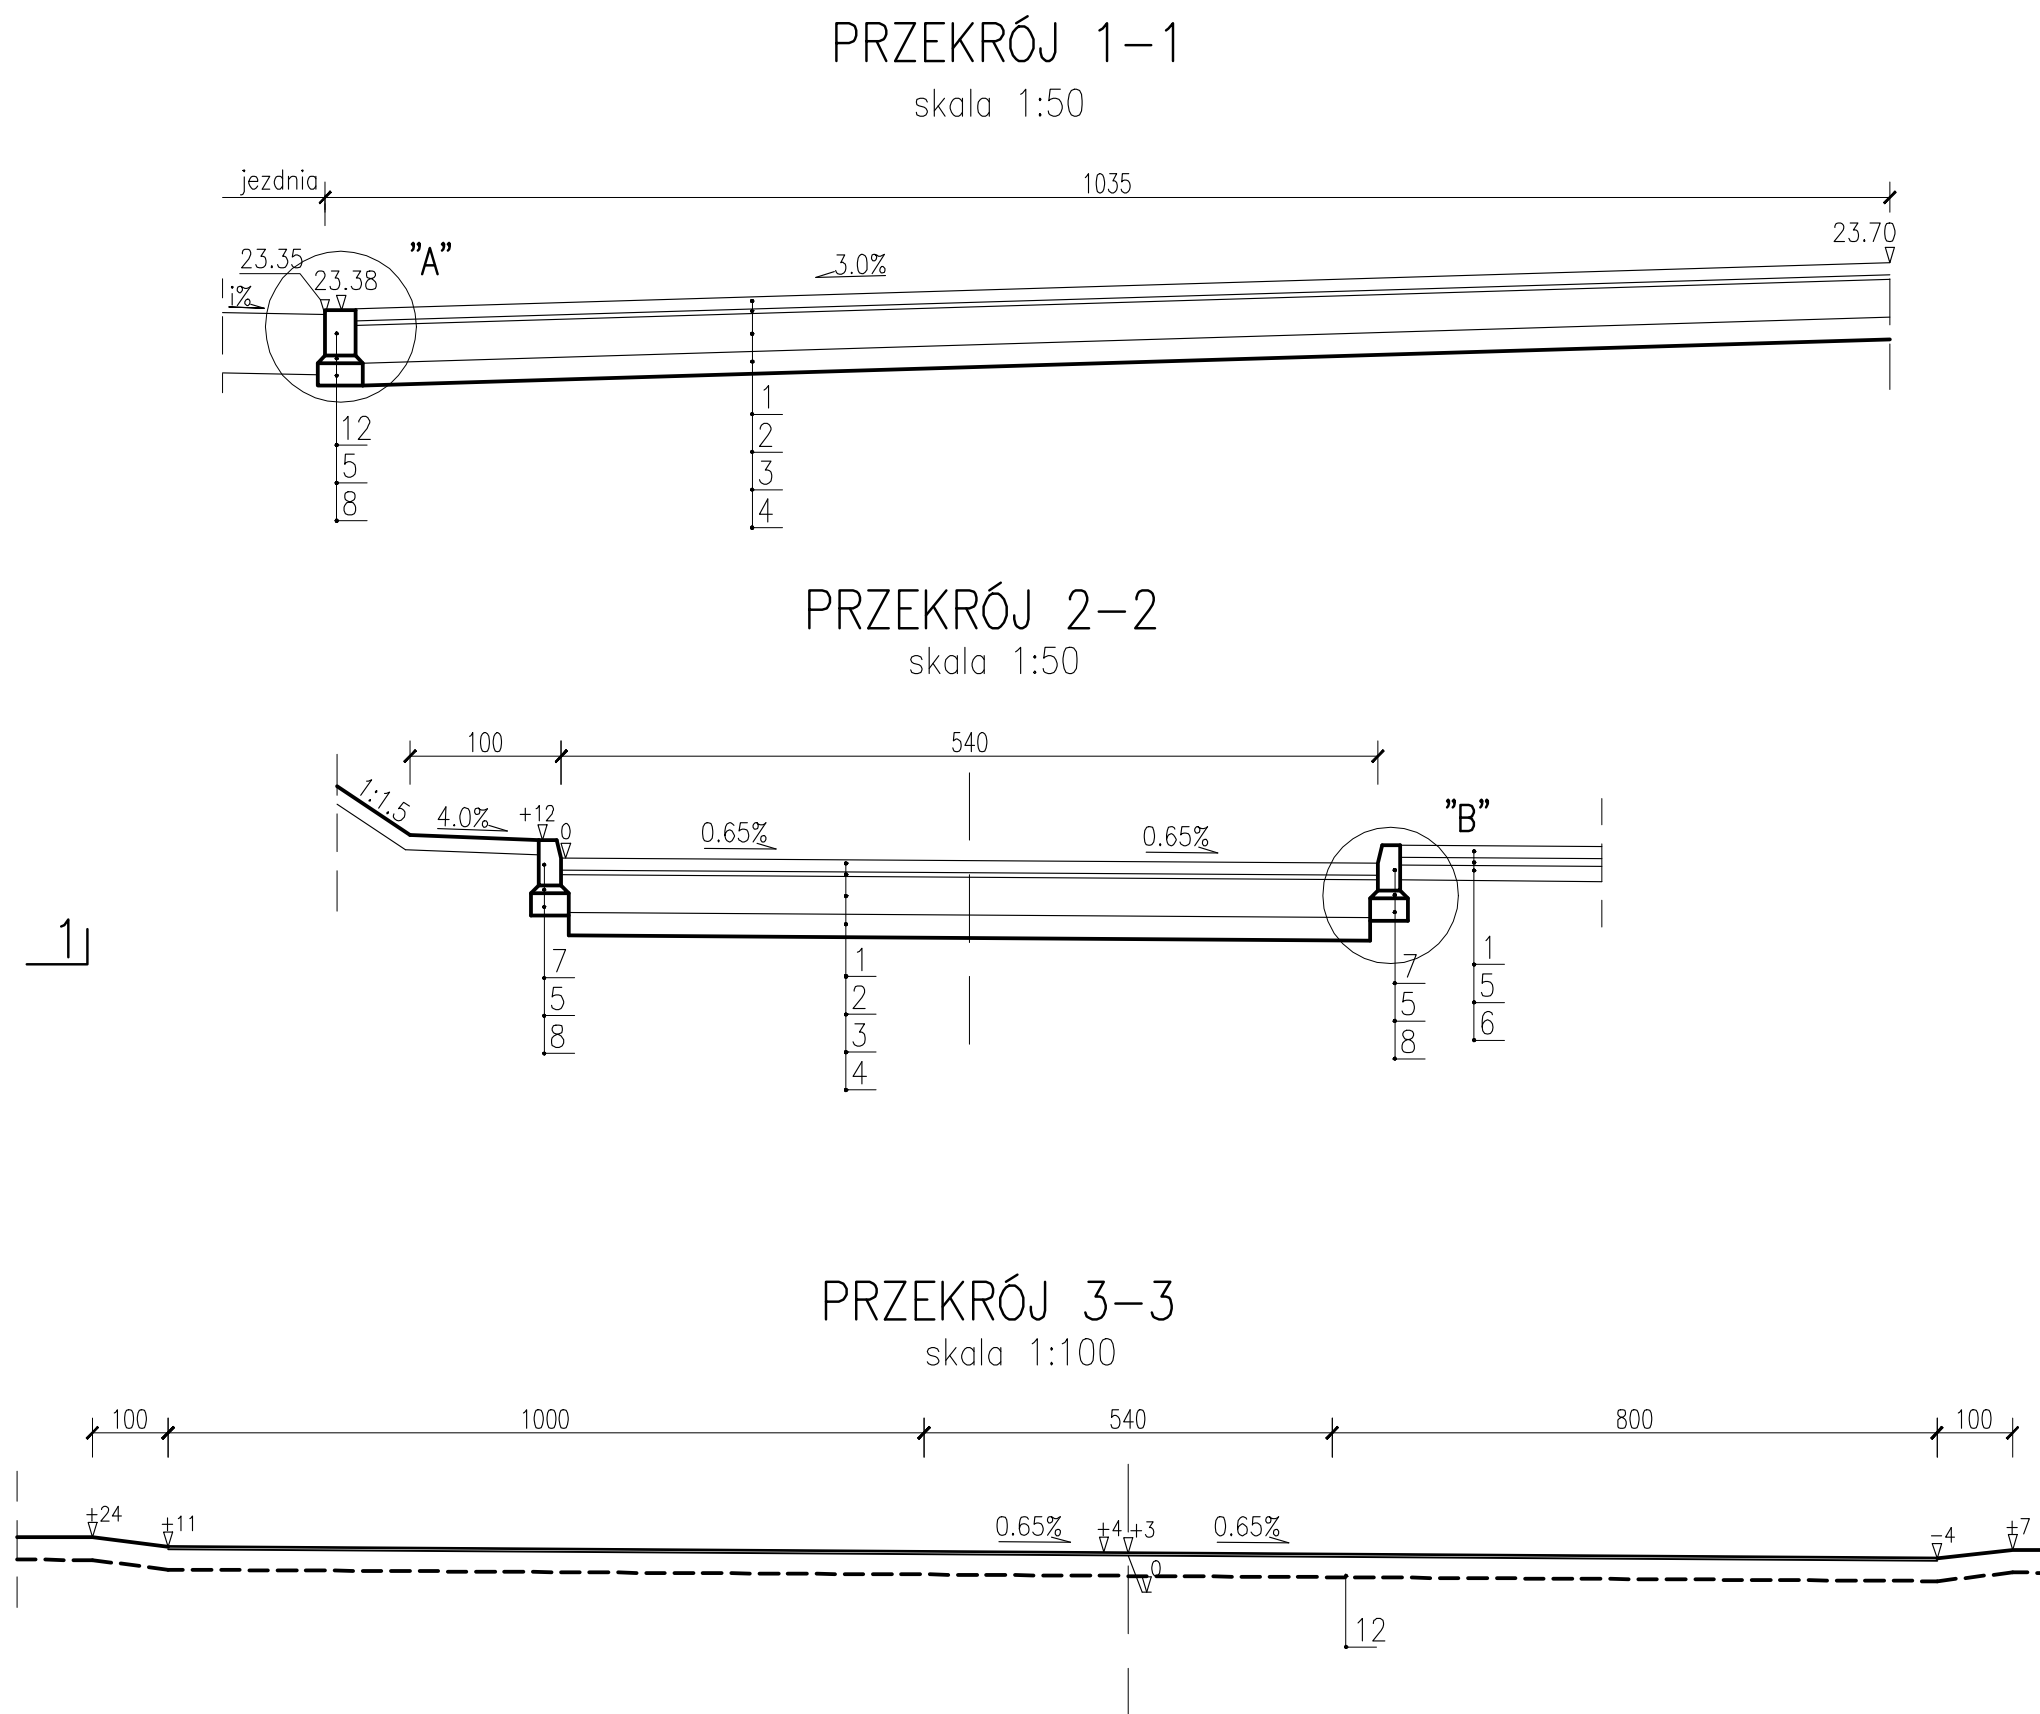


## ZJAZD NR 2

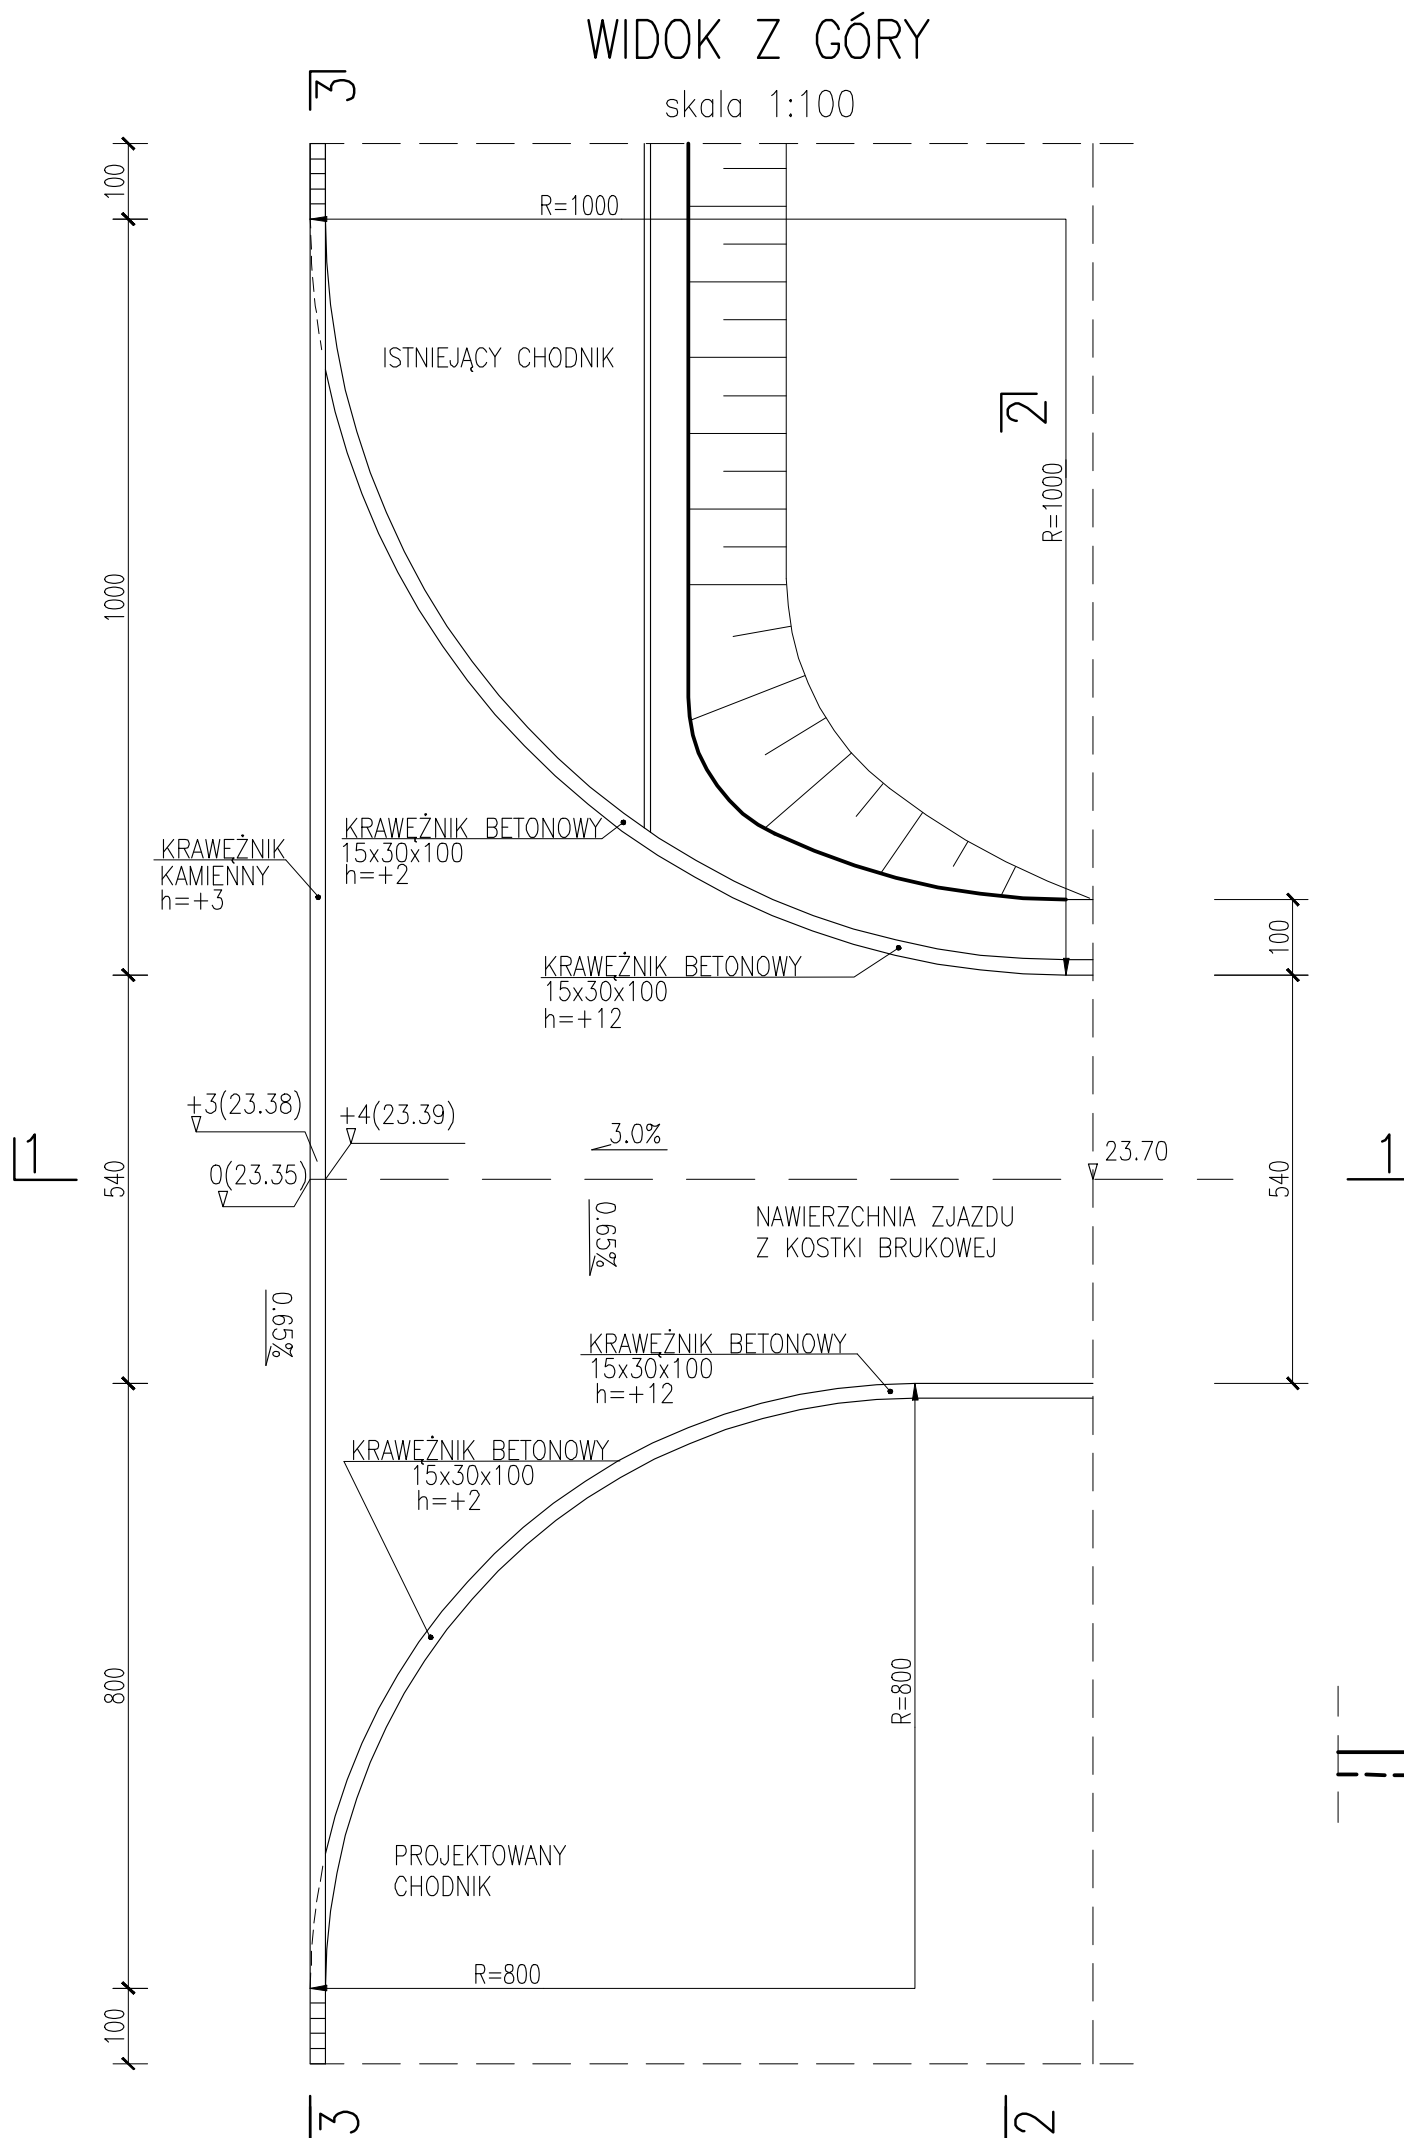

Legend:

1. warstwa scieralna - kostka betonowa h=8 cm
2. podspoka cementowo-piaskowa 1:4 grub. 3 cm
3. podbudowa - kruszywo łamane stabilizowane mechanicznie 0/31,5 grub. 25cm
4. warstwa wzmacniająca - grunt stabilizowany cementem Rm=2,5 MPa grub. 15 cm
5. podspoka cementowo-piaskowa 1:4 grub. 5 cm
6. wymiana gruntu na grub. 10cm
7. krawężnik betonowy 15x30x100 cm
8. ława betonowa C12/15
9. bitumiczna masa zalewowa
10. zaprawa cementowa 1:2
11. humusowanie z obsianiem traw grub. 10cm
12. krawężnik kamienne

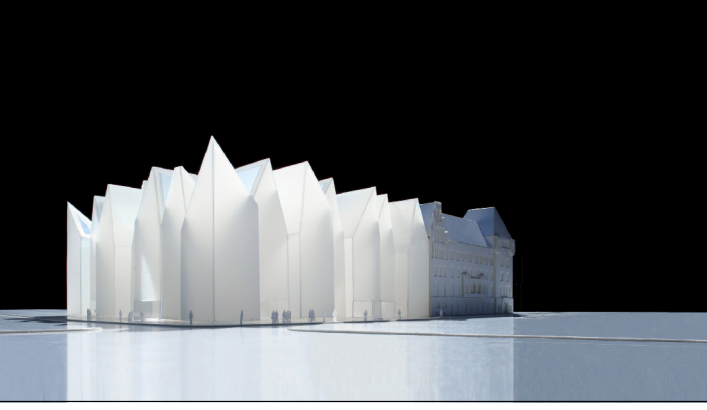

**FILHARMONIA W  
SZCZECINIE**

Budynek Nowej Filharmonii przy ulicy Małopolskiej w Szczecinie

SUBJECT ADRES	INVESTMENT ADDRESS
INVESTOR	CLIENT

Gmina Miasto Szczecin  
Wydział Inwestycji Miejskich  
pl. Armii Krajowej 1  
70-456 Szczecin

**ARCHITEKT PROWADZĄCY** **ARCHITECT**  
ESTUDIO BAROZZI VEIGA  
Calle Valencia 304 ent. 2B  
08-005 Barcelona, Hiszpania  
Tel: +3493 21 52 761 Fax: +3493 46 76 035  
Email: mail@barozzeveiga.com

**VSPÓŁPRACA PROJEKTOWA** **CONTACT ARCHITECT**  
STUDIO A4  
Aleja Wojska Polskiego 20/IIp  
70-470 Szczecin, Polska  
Tel: +4891 48 81 650 Fax: +4891 48 84 894  
Email: studioa4@macsimum.com.pl

# PROJEKT BUDOWLANY DROGI PROJEKT ZJAZDÓW

PROJEKT / PROJECT

**PROJEKTANT**  
mgr. Inż. Lidia Szczepaniak  
upr. nr. 91/Sz/99  
kod. ident. IIB ZAP/BO/0461/01

**SPAWDZAJĄCY**  
mgr. Inż. Małgorzata Głębocka  
upr. nr. 43/Sz/90  
kod. ident. IIB ZAP/BD/0462/01

/100 - 1/10	10-2008
KALA / SCALE	DATA / DATE

## RZĘKROJE NORMALNE SZCZEGÓŁY KONSTRUKCYJNE

## D3.2