

LEGENDA

- ISTN. KABEL 0,4kV BEZ ZMIAN


ISTN. KABEL 0,4kV DO PRZEŁOŻENIA

ISTN. KABEL 0,4kV PO PRZEŁOŻENIU

PROJEKTOWANY KABEL 0,4kV

UWAGI

1. KABLE PRZECHODZĄCE PRZEZ UL. MAŁOPOLSKĄ WYCIĄGAŃC Z PRZEPUSTÓW I WPROWADZIĆ DO NOWEGO WĘZŁA
2. W WOLNE PRZEPUSTY WPROWADZIĆ PROJEKTOWANE ODCINKI KABL
3. CAŁOŚĆ PRAC WYKONAĆ ZGODNIE Z PN-76/E-05125
4. PRZEKLADAJĄC KABEL DO NOWEGO WĘZŁA PRZENIEŚĆ PRZEŁOŻYĆ TEŻ JEGO ZABEZPIECZENIA (WKŁADKI TOPIKOWE)

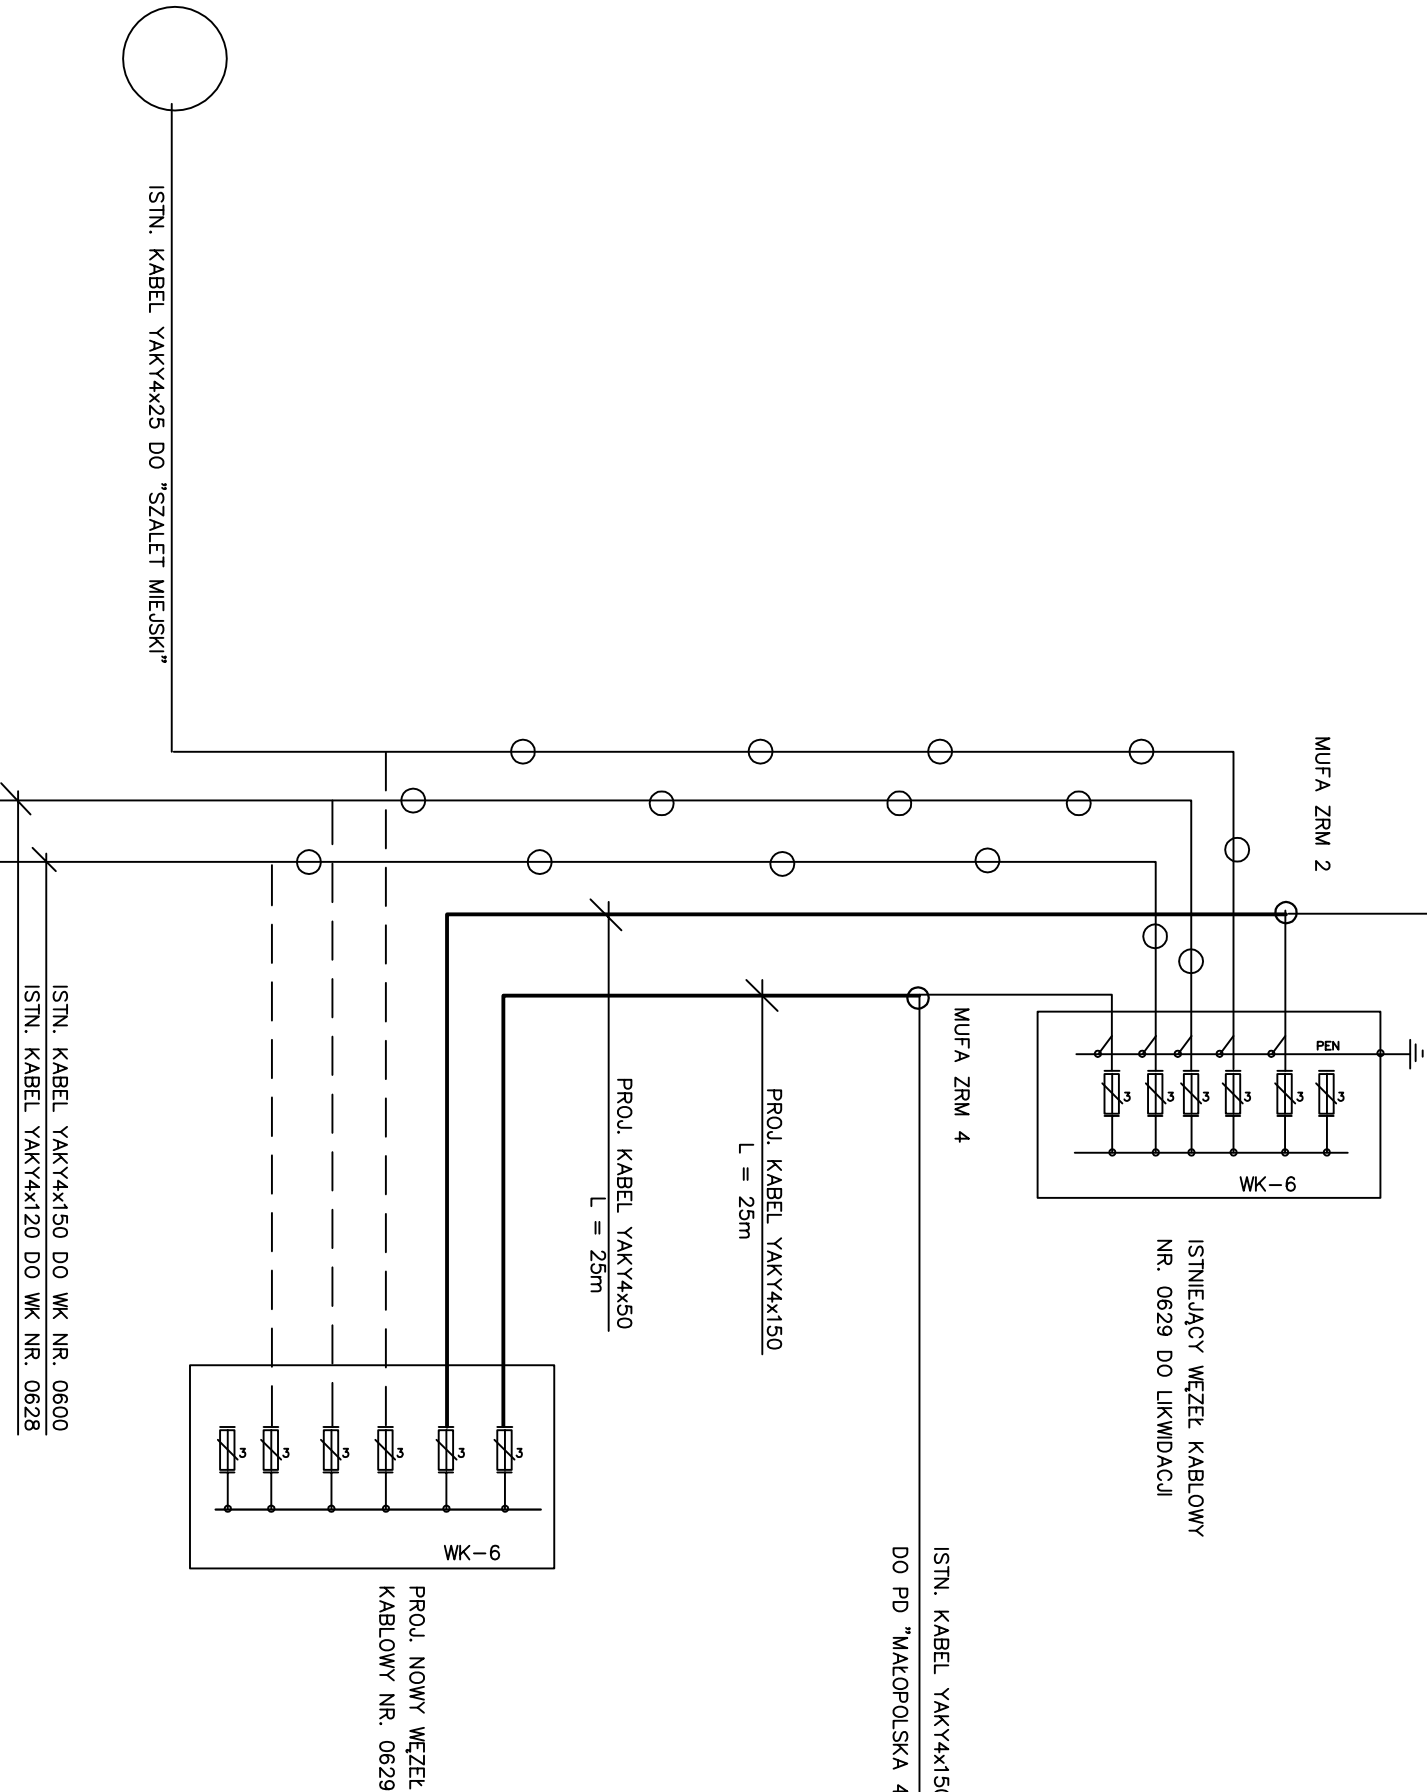

temat rysunku:
SCHEMAT PRZEBUDOWY
SIECI ENERGETYCZNYCH

bronzo:
ELEKTRYCZNA
PB

skala:
data:
Szczecin, lipiec 2008

nr rys.:
2