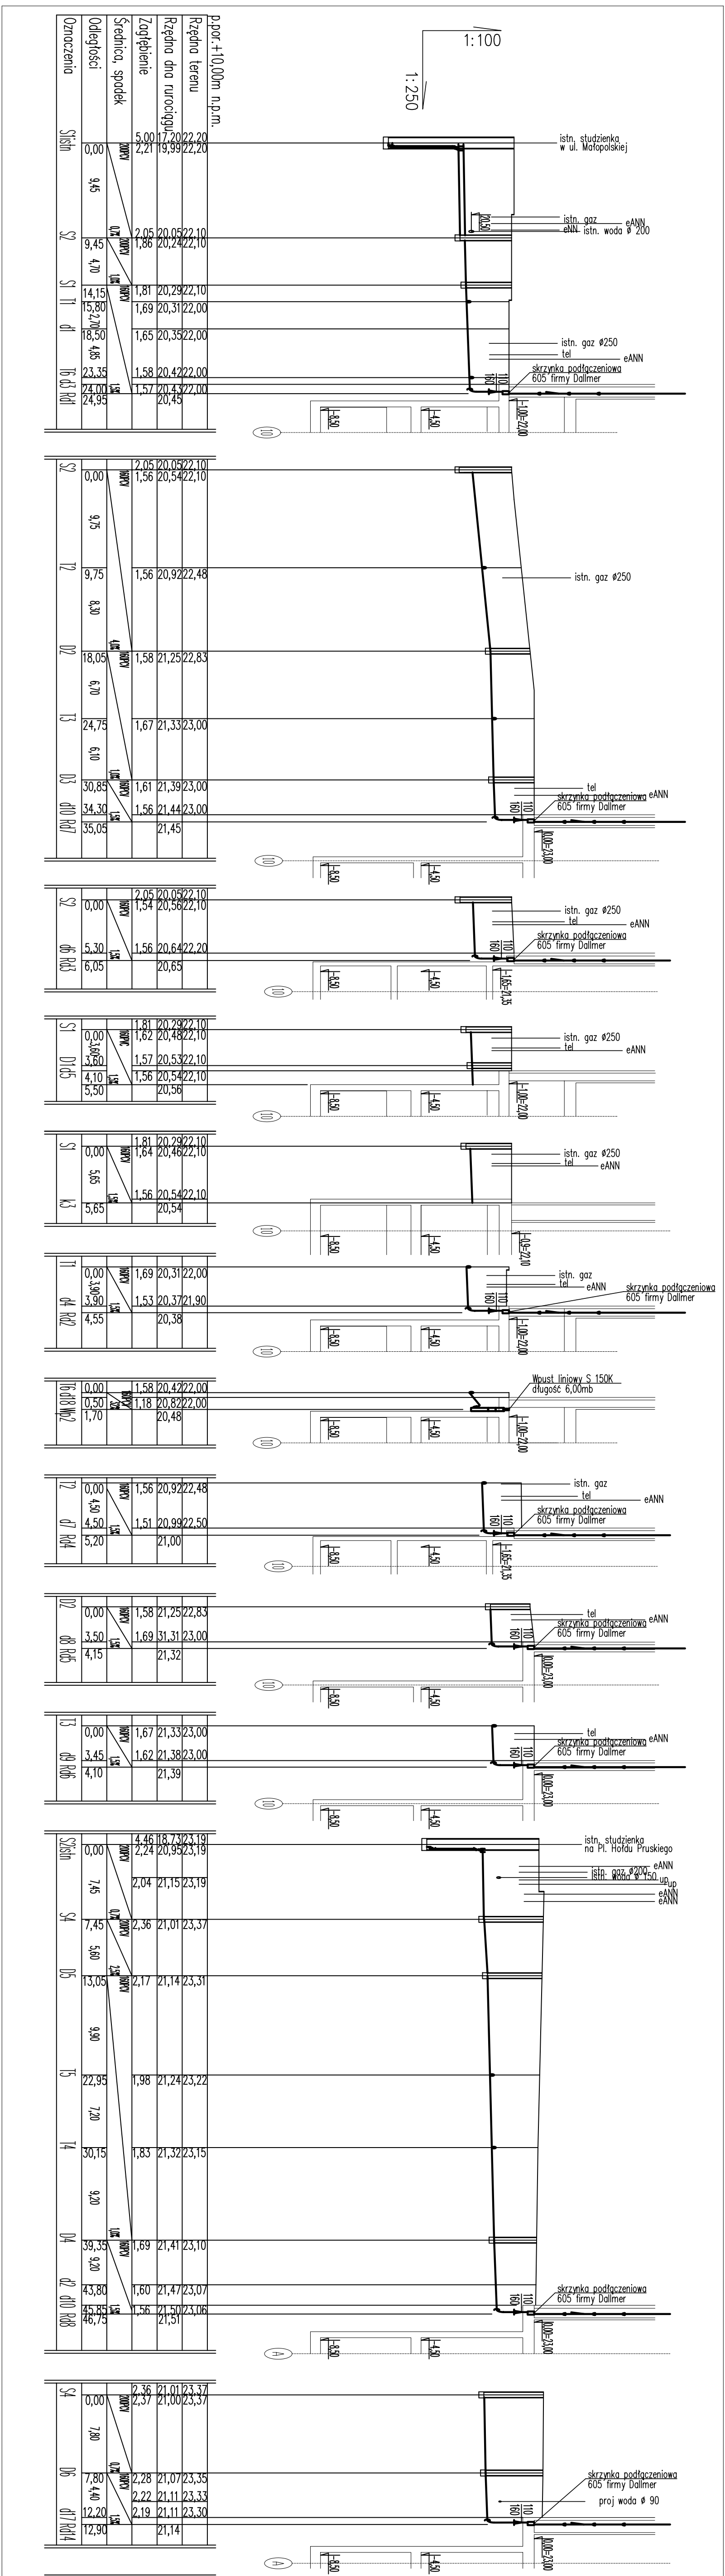

Oznaczenia
Odległości
Średnica, spadek
Zagłębienie
Rzędna dna rurociągu
Rzędna terenu
p.por.+10,00m n.p.m.
1:100
1:250
istn. studzienka w ul. Małopolskiej
istn. gaz
eANN
eNN
istn. woda ø 200
istn. gaz ø250
tel
skrzynka podłączeniowa 605 firmy Dallmer
Wpust liniowy S 150K długość 6,00mb
istn. studzienka na Pl. Hołdu Pruskiego
istn. gaz ø200
istn. woda ø 150 up
proj woda ø 90
S1istn
S2
S1
T1
d1
T6 d3 Rd1
T2
D2
T3
D3
d10 Rd7
d6 Rd3
D1 d5
K3
d4 Rd2
T6 d18 Rd12
d7 Rd4
d8 Rd5
d9 Rd6
S2istn
S4
D5
T5
T4
D4
d2 d10 Rd8
D6
d17 Rd14

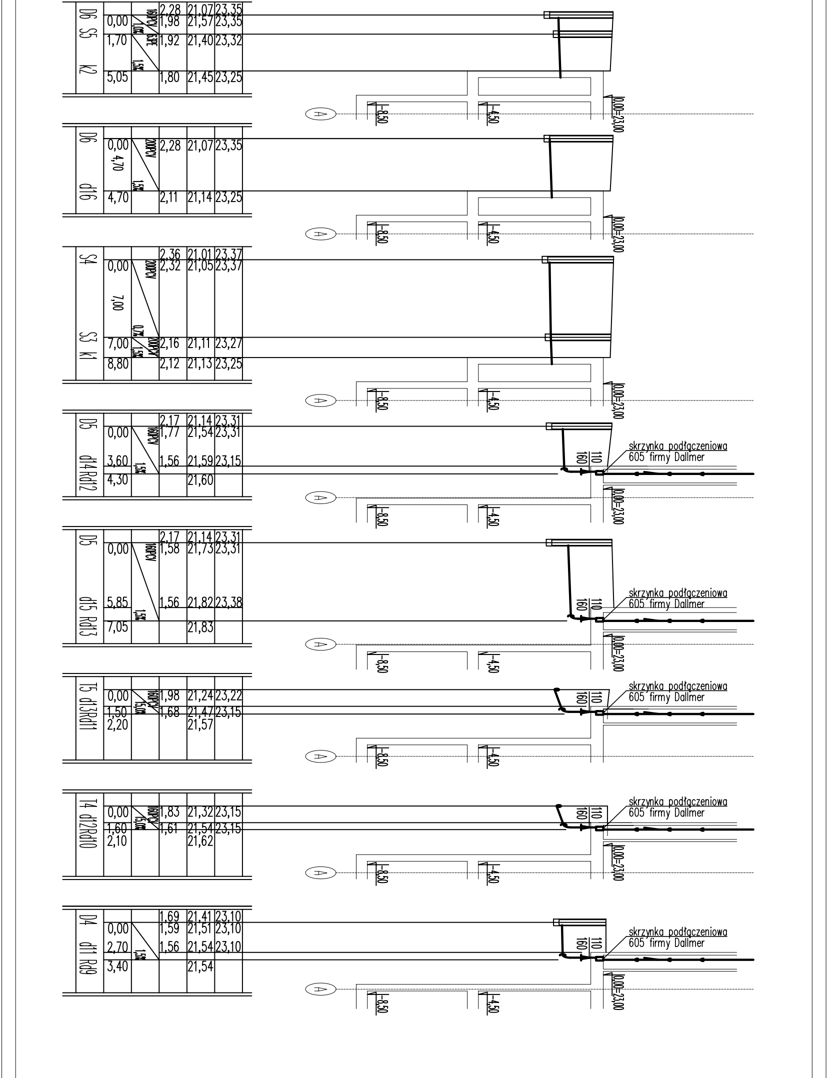
D6 S5 K2
0,00
1,70
5,05
160PCV
1,0%
63PE
1,5%
2,28 21,07 23,35
1,98 21,57 23,35
1,92 21,40 23,32
1,80 21,45 23,25
D6 d16
0,00
4,70
4,70
200PCV
1,5%
2,28 21,07 23,35
2,11 21,14 23,25
S4 S3 K1
0,00
7,00
7,00
8,80
200PCV
0,7%
1,5%
2,36 21,01 23,37
2,32 21,05 23,37
2,16 21,11 23,27
2,12 21,13 23,25
D5 d14 Rd12
0,00
3,60
4,30
160PCV
1,5%
2,17 21,14 23,31
1,77 21,54 23,31
1,56 21,59 23,15
21,60
D5 d15 Rd13
0,00
5,85
7,05
160PCV
1,5%
2,17 21,14 23,31
1,58 21,73 23,31
1,56 21,82 23,38
21,83
T5 d13 Rd11
0,00
1,50
2,20
160PCV
1,5%
1,98 21,24 23,22
1,68 21,47 23,15
21,57
T4 d12 Rd10
0,00
1,60
2,10
160PCV
1,5%
1,83 21,32 23,15
1,61 21,54 23,15
21,62
D4 d11 Rd9
0,00
2,70
3,40
1,5%
1,69 21,41 23,10
1,59 21,51 23,10
1,56 21,54 23,10
21,54
A
-8,50
-4,50
0,00=23,00
160
110
skrzynka podłączeniowa
605 firmy Dallmer

FILHARMONIA W SZCZECINIE

Budynek Nowej Filharmonii przy ulicy Małopolskiej 48 w Szczecinie
ADRES OBIEKTU INVESTMENT ADRESS

INWESTOR CLIENT
GMINA MIASTO SZCZECIN
Wydział Inwestycji Miejskich
pl. Armii Krajowej 1
70-456 Szczecin
tel: +4891 42 45 496 Fax: +4891 45 53 609

ARCHITEKT PROWADZĄCY ARCHITECT
ESTUDIO BAROZZI VEIGA S.L.
Calle Valencia 304 ent. 2B
08-005 Barcelona, Hiszpania
Tel: +3493 21 52 761 Fax: +3493 46 76 035
www.barozziveiga.com

WSPÓŁPRACA CONTACT ARCHITECT
STUDIO A4
Aleja Wojska Polskiego 20/IIp
70-470 Szczecin, Polska
Tel: +4891 48 81 650 Fax: +4891 48 84 894
email: studioa4@macsimum.com.pl

PROJEKT BUDOWLANY
FAZA PROJEKTU / PROJECT PHASE

Projekt budowlany - przyłącza wod-kan
PROJEKT / PROJECT

PROJEKTANT DESIGNER
Mgr Inż. Ewa Mańko
nr uprawnień 61/Sz/77
PODPIS / SIGNATURE

SPRAWDZAJĄCY REVISION
Mgr Inż. Angrzej Bartczak
nr uprawnień 157/Sz/92
PODPIS / SIGNATURE

1:100/250
SKALA / SCALE
30.10.2008
DATA / DATE

Profil przyłączy kanalizacyjnych
3
NUMER RYSUNKU / DRAWING NUMBER