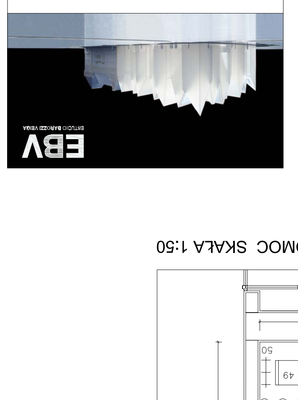

FILHARMONIA W SZCZECINIE

BUDYNEK NOWEJ FILHARMONII PRZY ULICY KAROLEWSKIEJ 45 W SZCZECINIE

INWESTOR
GMINA MIASTO SZCZECIN
Wydział Inwestycji Miejskich
pl. Armii Krajowej 1
70-456 Szczecin
tel: +4891 42 45 696 fax: +4891 45 53 609

ARCHITEKT
ARCHITEKT PRACOWNIA
ESTUDIO BARCOZZI VEGA S.L.
Calle Vallmitja 33è ent. 2/8
08-005 Barcelona, Hiszpania
Tel: +3493 21 52 761 Fax: +3493 46 76 035
www.barcozzivega.com

KONTAKT ARCHITEKT
WSPÓŁPRACA
STUDIO A4
Alpha Trabaca Hidalgo Ortiz
70-470 Szczecin, Polska
Tel: +4891 48 81 650 Fax: +4891 48 64 894
email: studioa4@masternum.com.pl

FAZA PROJEKTU / PROJECT PHASE
PROJEKT BUDOWLANY

PROJECT / PROJECT
TECHNOLOGIA GASTRONOMI

DESIGNER
PROJEKTANT
Inż. Ramona Gąsiewska

RYSUNEK / DRAWING
PODPIS / SIGNATURE

REVISION
mgr Inż. Arcmishel Jacek Lemart
nr uprawnień 5/5/82

PODPIS / SIGNATURE

SKALA / SCALE
1:50 / 1:400

DATA / DATE
29.10.2008

NUMER RYSUNKU / DRAWING NUMBER
G01

RZUT POZIOMU +0.00

LEGENDA
1. Umywalka
2. Zlew 1-komorowy z suszarką
3. Zmywarka do szkła z funkcją nadrzucania do zabudowy
4. Expres do kawy
5. Pojemnik na ręcznik f-razowe
6. Piekarnik
7. Wiadro na odpady
8. Chłodziarka do zabudowy
9. Kuchenka elektryczna
10. Blat ze szafkami z wysuszczoną umywalką i zlewem 1-komor.
11. Kuchenka indukcyjna
12. Podchładzarka opwrw
13. Zmywarka do naczyń z funkcją wypczania
14. Stół z blatu nierdzewnej z otworem na odpadki
15. Stół z blatu nierdzewnej z oparciem
16. Szafka przelotowa z blatu nierdzewnej
17. Szafka narożna z blatu nierdzewnej
18. Stół z blatu nierdzewnej z oparciem na odpadki
19. Chłodziarka do zabudowy
20. Stół z blatu nierdzewnej
21. Zamrażarka szafkowa do zabudowy
22. Stół z wysuszczonym zlewem 2-komorowym
23. Regał szafkowa z przegrodą
24. Regał szafkowa
25. Frytownica
26. Chłodziarka-zamrażarka
27. Chłodziarka
28. Chłodziarka na napoje
29. Chłodziarka-zamrażarka
30. Regał magazynowy
31. Regał magazynowy gł. 60 cm
32. Regał magazynowy gł. 50cm
33. Regał magazynowy gł. 40 cm
34. Regał magazynowy
35. Chłodziarka witrynowa
36. Chłodziarka witrynowa
37. Kasa fiskalna
38. Szafka na buty
39. Stół z blatu nierdzewnej na szafkach
40. Stół robocży na szafkach
41. Zlewzyk pionowy
42. Kuchnia fabryczna
43. Szafka do zabudowy
44. Elektrowentograf 3-tacowy
45. Szafka do zabudowy
46. Toaletowy szafkowy
47. Szafka telefoniczna 1-ogniak
48. Kuchnia do szafka fabrycznego
49. Stolik do kawy z blatu
50. Wieszak ubraniowe
51. Stół na szafkach z wysuszczoną umywalką
52. Stół na szafkach z wysuszczoną umywalką
53. Szafki wiszące

0.34 BUFFET ARTYSTÓW SKALA 1:50

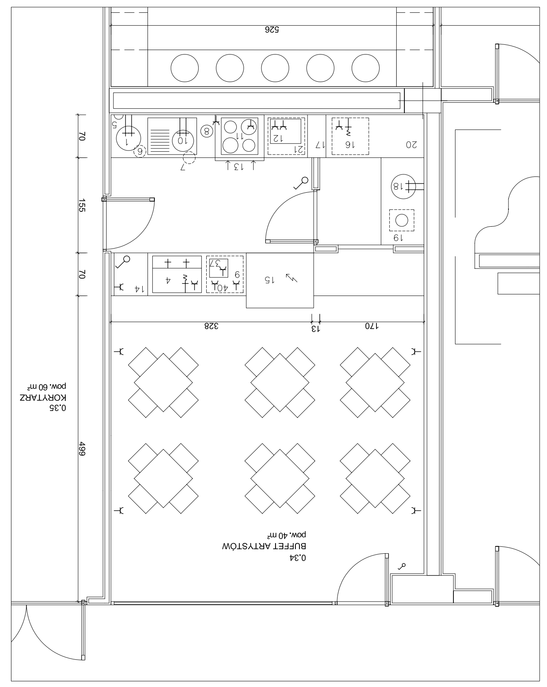

RZUT POZIOMU +0.00 SKALA 1:400

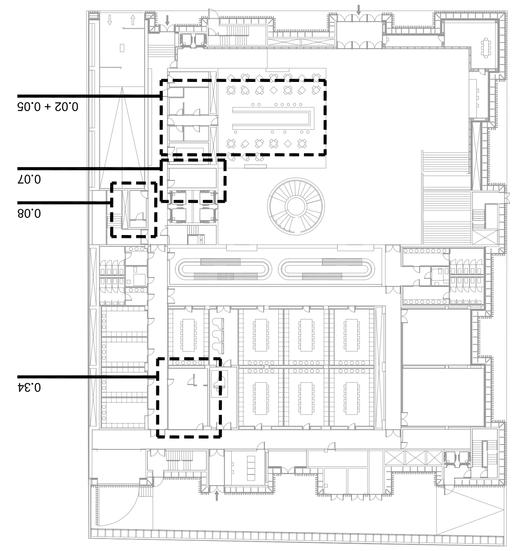

0.02 KAWIARNIA + 0.05 ZAPLECZE KAWIARNI SKALA 1:50

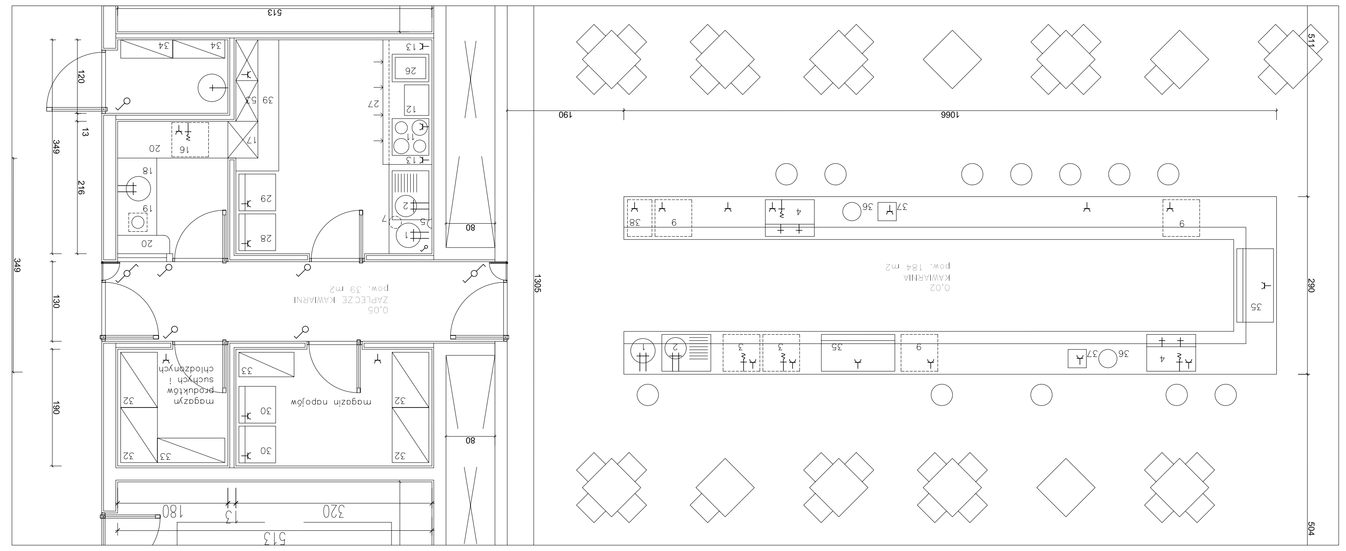

0.07 PIERWSZA POMOC SKALA 1:50

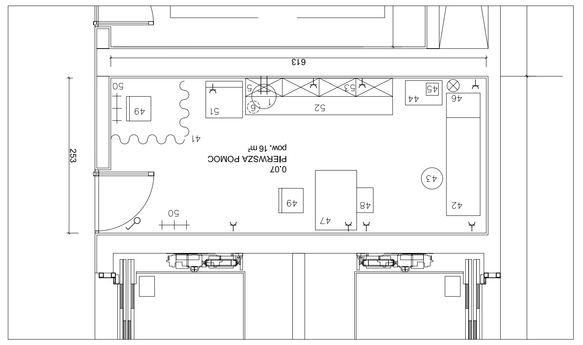
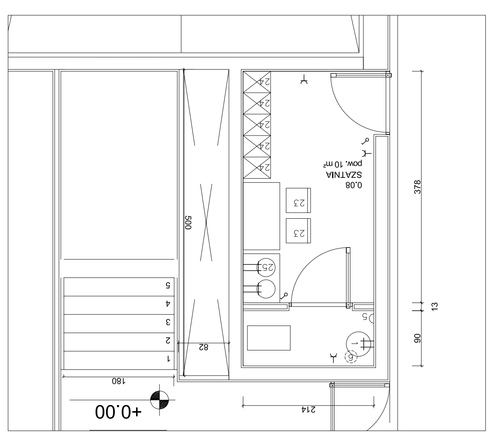
0.08 SZATNIA SKALA 1:50