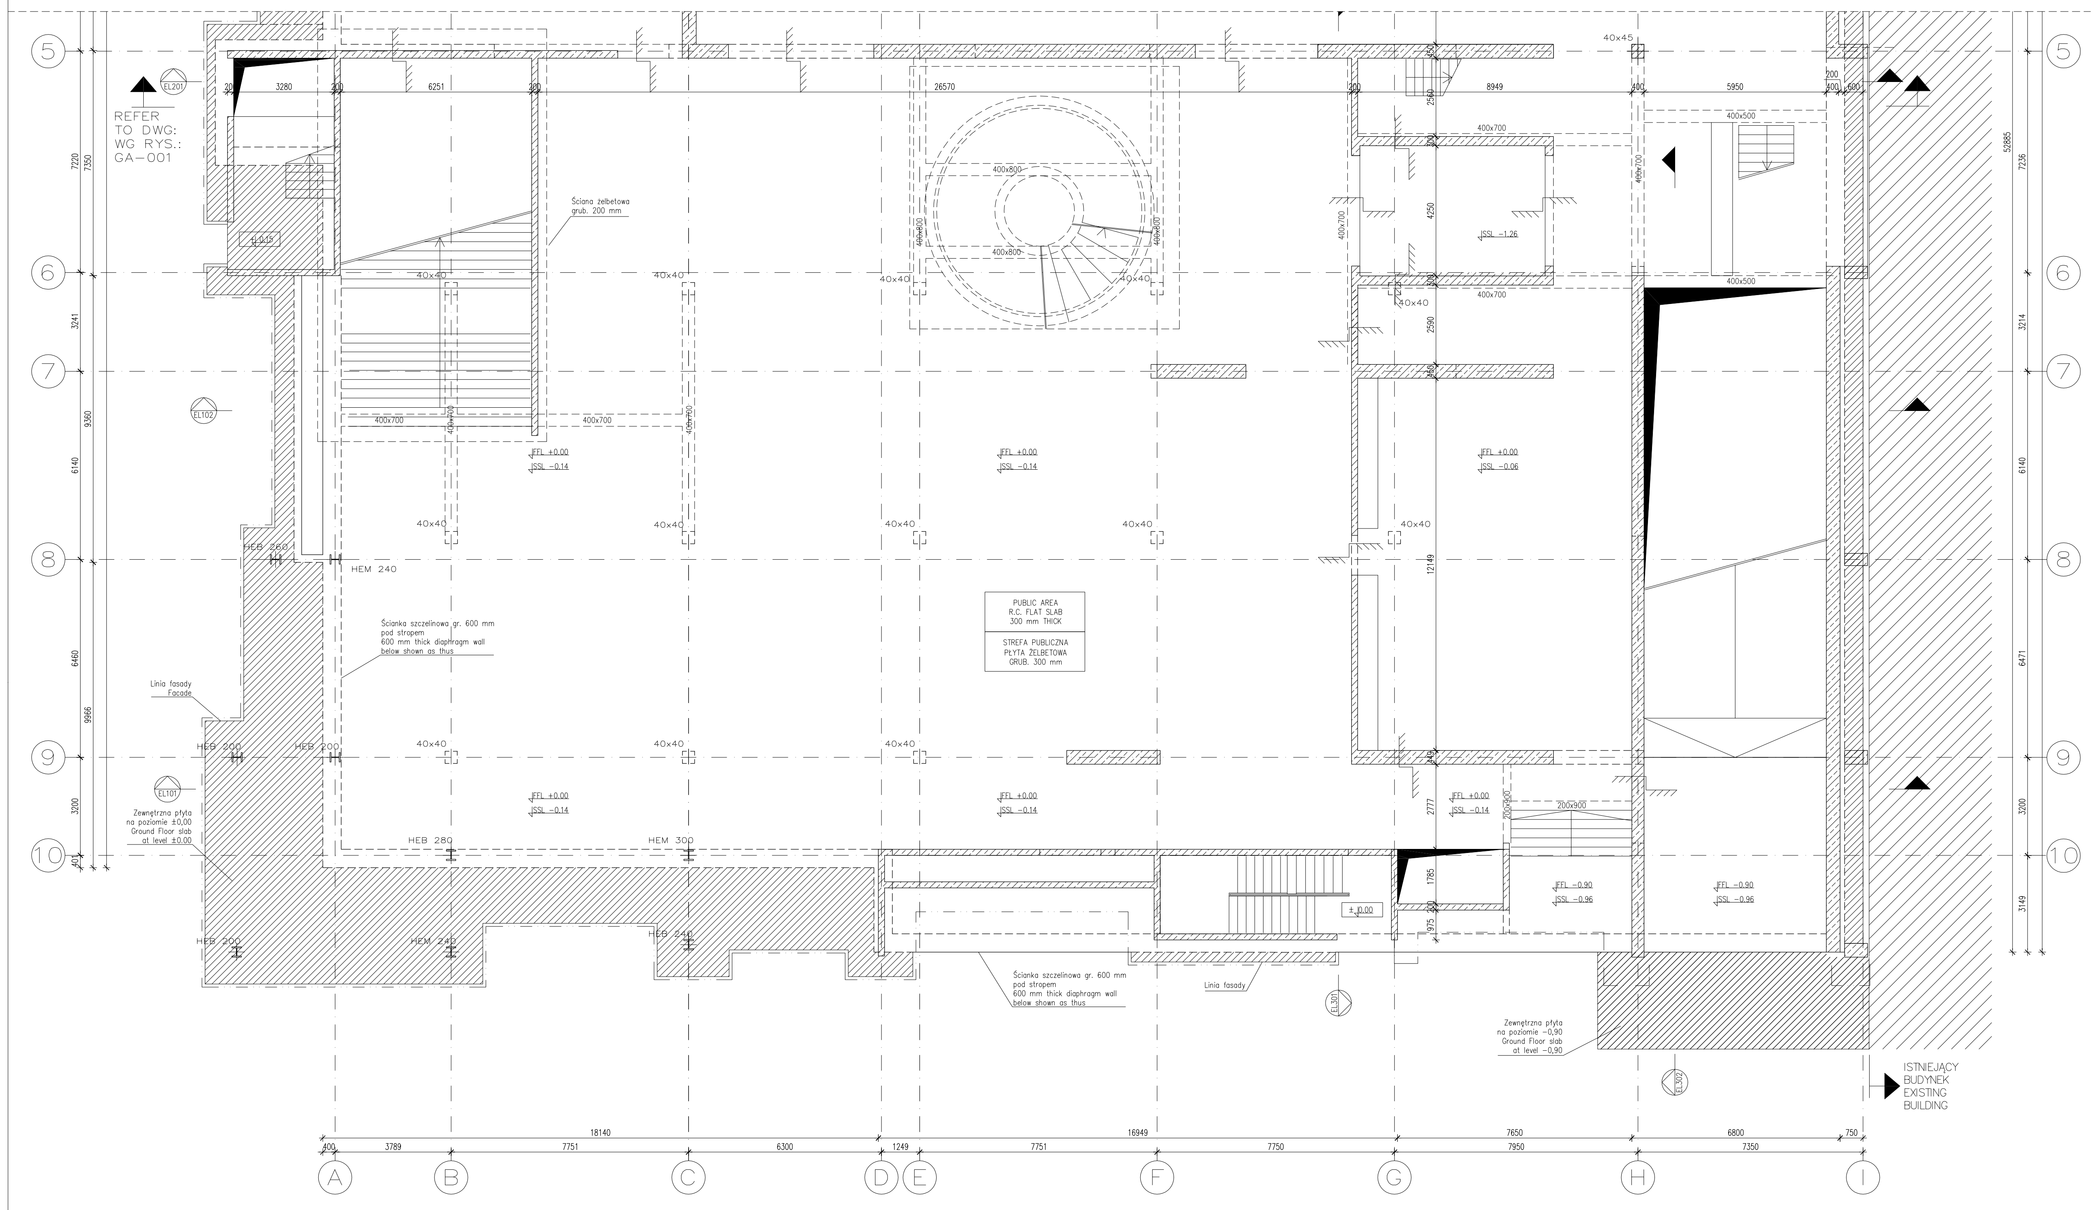

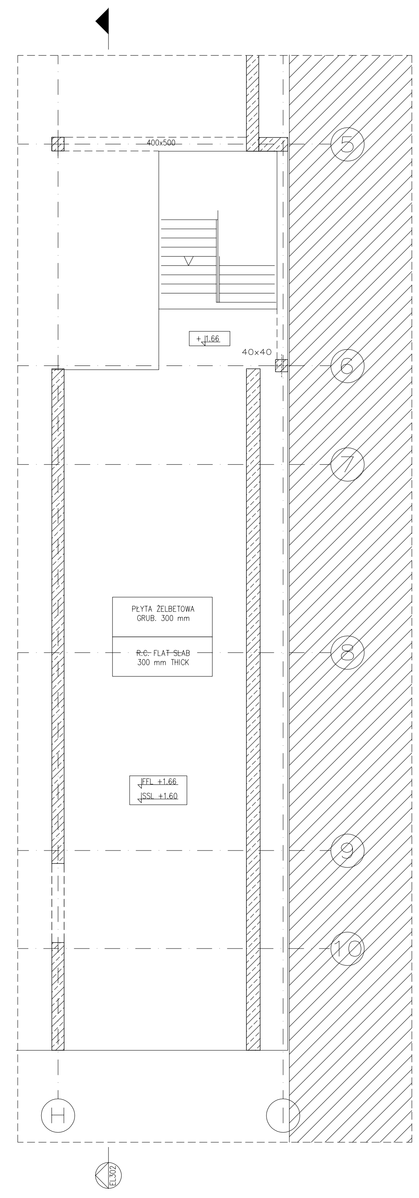

±0.00 = 23,00 m n.p.m.

UWAGI / NOTES

1.– Beton B37 chyba, że wskazano inaczej.
– Concrete to be B37 unless noted otherwise.
2.– Stal zbrojeniowa A-IIIN.
– Reinforcement to be A-IIIN.
3.– Stal profilowa S275, S735, 18G2 chyba, że wskazano inaczej.
–Structural steel to be S275, S735, 18G2 unless noted otherwise.

OZN. POZIOMÓW / LEVELS KEY

FFL ±0.00 : Poziom architektury Finish Floor Level

FSL ±0.00 : Poziom konstrukcji Structural Slab Level

LEGENDA

- OZN. KONSTRUKCJI ŻELBETOWEJ W PRZEKROJU CONCRETE SECTION
- ŻELB. SŁUP/ŚCIANA PONIŻEJ STROPU CONCRETE COLUMN/WALL BELOW
- PODCIĄG DOWNSTAND BEAM
- 30X30 UKRYTA BELKA KRAWĘDZIOWA EDGE FLAT BEAM

FILHARMONIA W SZCZECINIE

Budynek Nowej Filharmonii przy ulicy Małopolskiej 48 w Szczecinie
ADRES OBIEKTU / INVESTMENT ADRESS

INWESTOR / CLIENT
GMINA MIASTO SZCZECIN
Wydział Inwestycji Miejskich
pl. Armii Krajowej 1
70-456 Szczecin
tel: +4891 42 45 496 Fax: +4891 45 53 609

KONSTRUKTOR PROWADZĄCY / LEADER DESIGNER
BOMA
Brufau, Obiol, Moya & Ass, S.L.
C/ Herzegovina 23, bajos. 08006 Barcelona
Tel. (+34)93 414 4762 Fax: (+34)93 202 0412
boma.sl@bomasl.com www.bomasl.com

WSPÓŁPRACA / CONTACT DESIGNER
FORT POLSKA Sp. z o.o.
ul. Nowotorońska 9
85-840 Bydgoszcz
Tel. 052 361 46 46, Fax 052 361 46 47
poczta@fort.pl www.fort.pl

PROJEKT BUDOWLANY
FAZA PROJEKTU / PROJECT PHASE

KONSTRUKCJA
PROJEKT / PROJECT

PROJEKTANT: **Mgr Inż. Tomasz Pulajew**
nr uprawnień KUP/0104/PWOK/07
DESIGNER

PODPIS / SIGNATURE

SPRAWDZAJĄCY: **Mgr Inż. Eugeniusz Adamczyk**
nr uprawnień 1826/61
REVISION

PODPIS / SIGNATURE

1:100 SKALA / SCALE
29.10.2008 DATA / DATE

RZUT POZIOMU 0, CZĘŚĆ 2/2
PLAN OF LEVEL 0, PART 2/2

GA 002
NUMER RYSUNKU / DRAWING NUMBER