Typ/Type	Profil/Profile	Stal/Steel
A1	HEB 320	S275
A2	HEB 400	S275
A3	HEB 300	S275
A4	HEB 260	S275
A5	HEB 120	S275
A6	HEB 160	S275
A7	HEM 280	S275

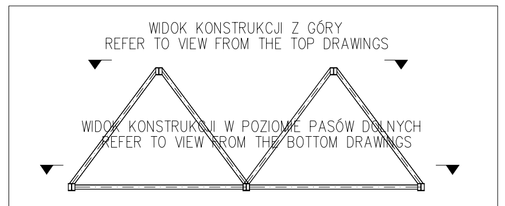

LEGENDA DO RZUTÓW / KEY TO VIEW REFERENCE

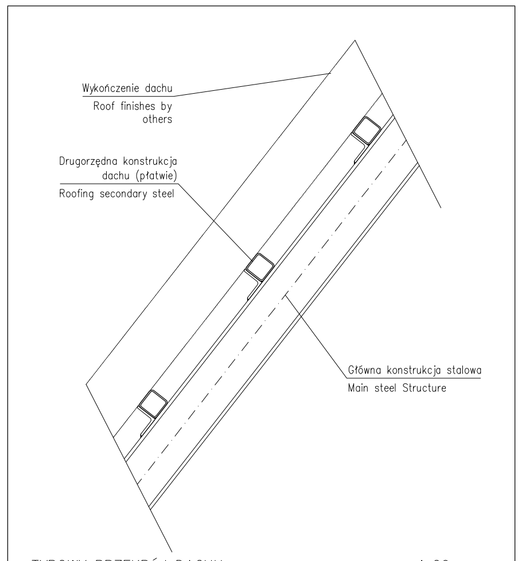

TYPOWY PRZEKRÓJ DACHU 1:20

ROOF SECONDARY STEEL TYPICAL DETAIL

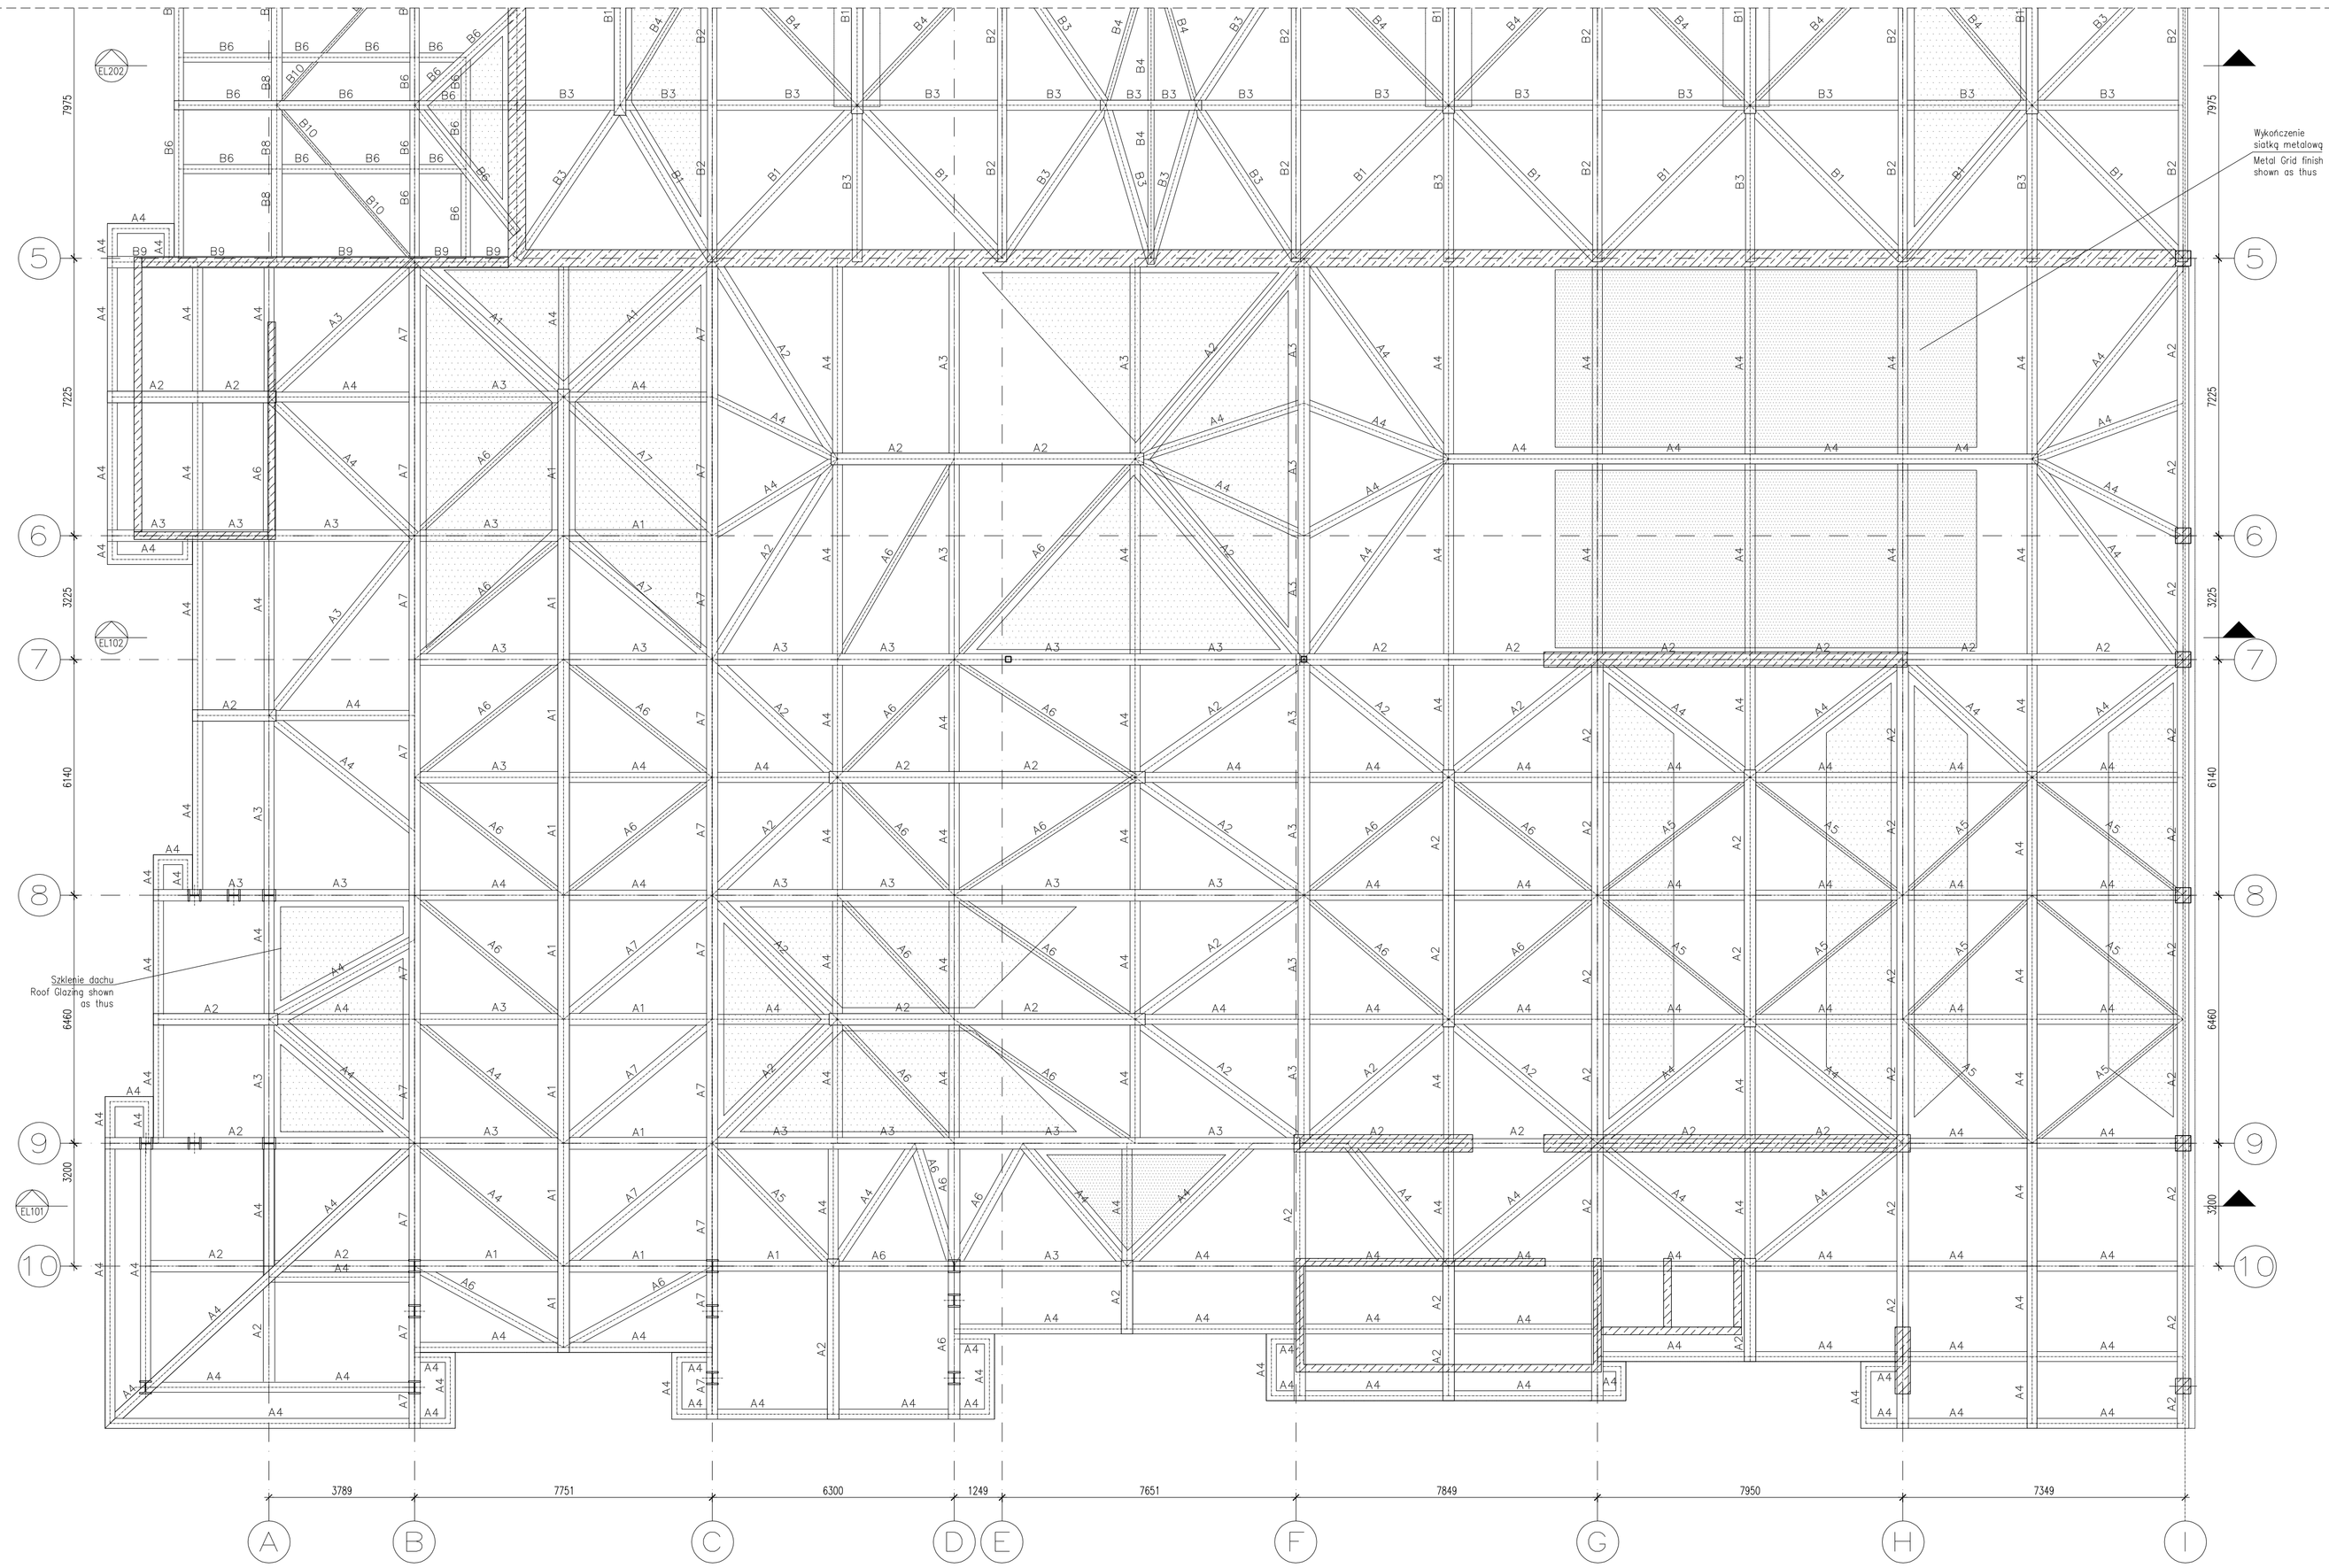

UWAGI / NOTES

1.– Beton B37 chyba, że wskazano inaczej.
– Concrete to be B37 unless noted otherwise.
2.– Stal zbrojeniowa A–IIIN.
– Reinforcement to be A–IIIN.
3.– Stal profilowa S275, ST3S, 18G2 chyba, że wskazano inaczej.
–Structural steel to be S275, ST3S, 18G2 unless noted otherwise.

OZN. POZIOMÓW / LEVELS KEY

FFL ±0.00 : Poziom architektury / Finish Floor Level

SSL ±0.00 : Poziom konstrukcji / Structural Slab Level

LEGENDA / KEY

- OZN. KONSTRUKCJI ŻELBETOWEJ W PRZEKROJU / CONCRETE SECTION
- OZN. KONSTRUKCJI ŻELBETOWEJ W WIDOKU / CONCRETE ELEVATION
- ŻELB. SŁUP/ŚCIANA PONIŻEJ STROPU / CONCRETE COLUMN/WALL BELOW
- PODCIĄG / DOWNSTAND BEAM
- 30X30 UKRYTA BELKA KRAWĘDZIOWA / EDGE FLAT BEAM

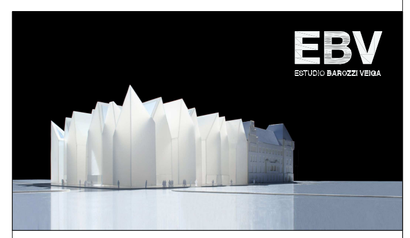

FILHARMONIA W SZCZECINIE

Budynek Nowej Filharmonii przy ulicy Małopolskiej 48 w Szczecinie
ADRES OBIEKTU / *INVESTMENT ADRESS*

INWESTOR / *CLIENT*
GMINA MIASTO SZCZECIN
Wydział Inwestycji Miejskich
pl. Armii Krajowej 1
70-456 Szczecin
tel: +4891 42 45 496 Fax: +4891 45 53 609

KONSTRUKTOR PROWADZĄCY / *LEADER DESIGNER*
BOMA
Brufau, Obiol, Moya & Ass, S.L.
C/ Hercegovina 23, bajos. 08006 Barcelona
Tel. (+34)93 414 4762 Fax: (+34)93 202 0412
boma.sl@bomasl.com www.bomasl.com

WSPÓŁPRACA / *CONTACT DESIGNER*
FORT POLSKA Sp. z o.o.
ul. Nowotoruńska 8
85-840 Bydgoszcz
Tel. 052 361 46 46, Fax 052 361 46 47
poczta@fort.pl www.fort.pl

PROJEKT BUDOWLANY
FAZA PROJEKTU / *PROJECT PHASE*

KONSTRUKCJA
PROJEKT / *PROJECT*

PROJEKTANT / *DESIGNER*
Mgr Inż. Tomasz Pulajew
nr uprawnień KUP/0104/PWOK/07

PODPIS / *SIGNATURE*

SPRAWDZAJĄCY / *REVISION*
Mgr Inż. Eugeniusz Adamczyk
nr uprawnień 1826/61

PODPIS / *SIGNATURE*

1:100, 1:20
SKALA / *SCALE*

29.10.2008
DATA / *DATE*

SCHEMAT DACHU, WIDOK Z GÓRY. 2 z 2
ROOF LEVEL GENERAL ARRANGEMENT, VIEW FROM TOP. 2 of 2

SCHEMAT DACHU, WIDOK Z GÓRY. 2 z 2
ROOF LEVEL GENERAL ARRANGEMENT, VIEW FROM TOP. 2 of 2

1/100

GA 0R2

NUMER RYSUNKU / *DRAWING NUMBER*