

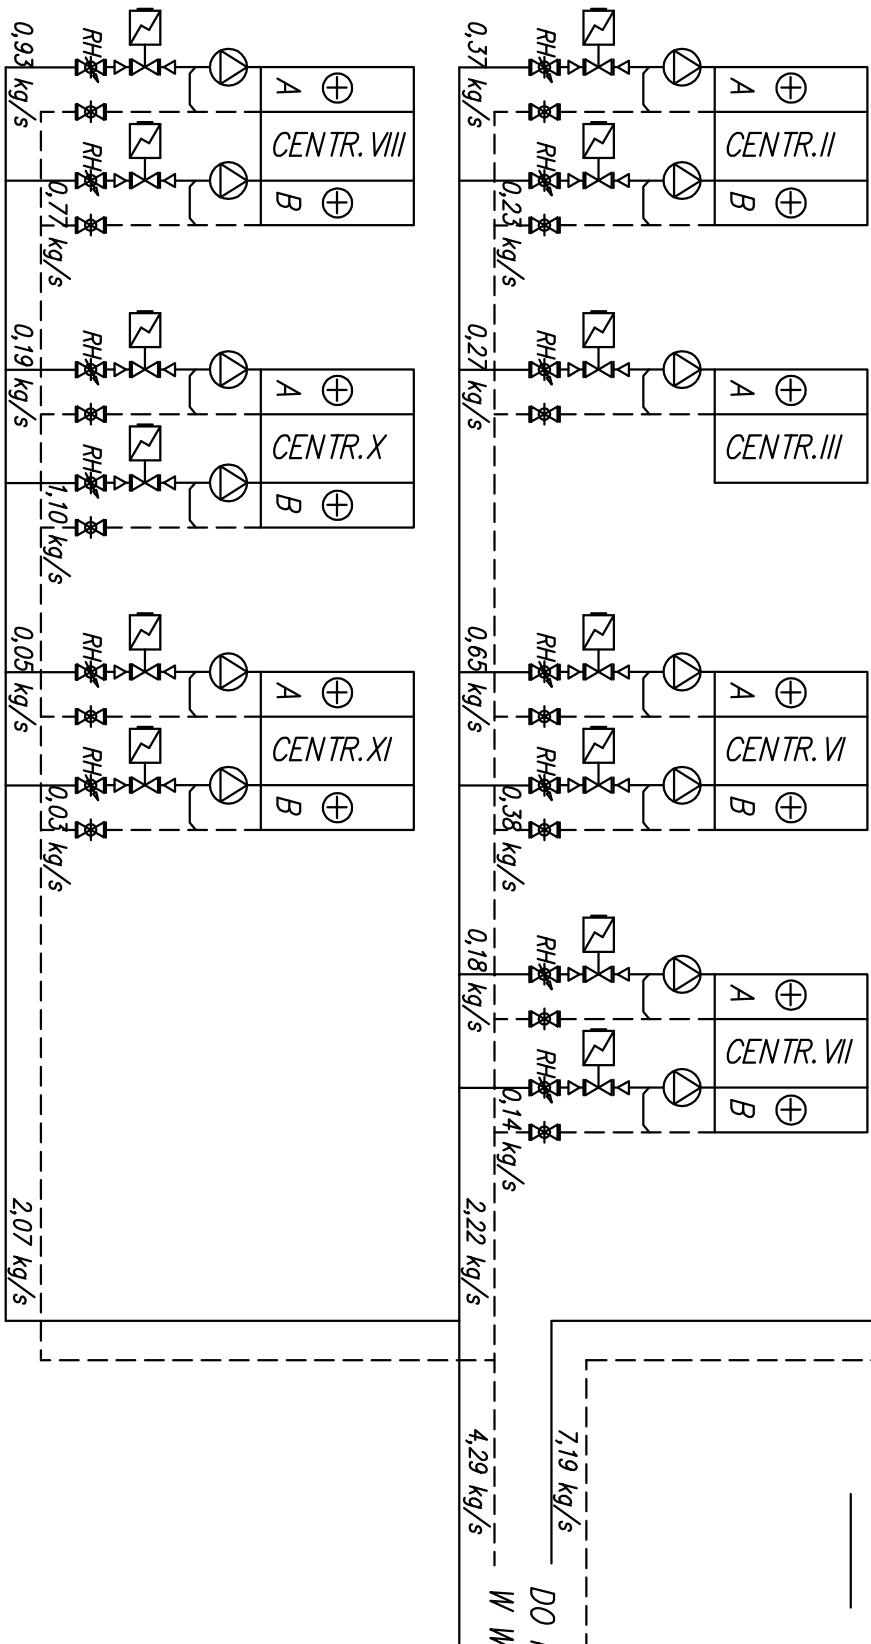


OZNACZENIA

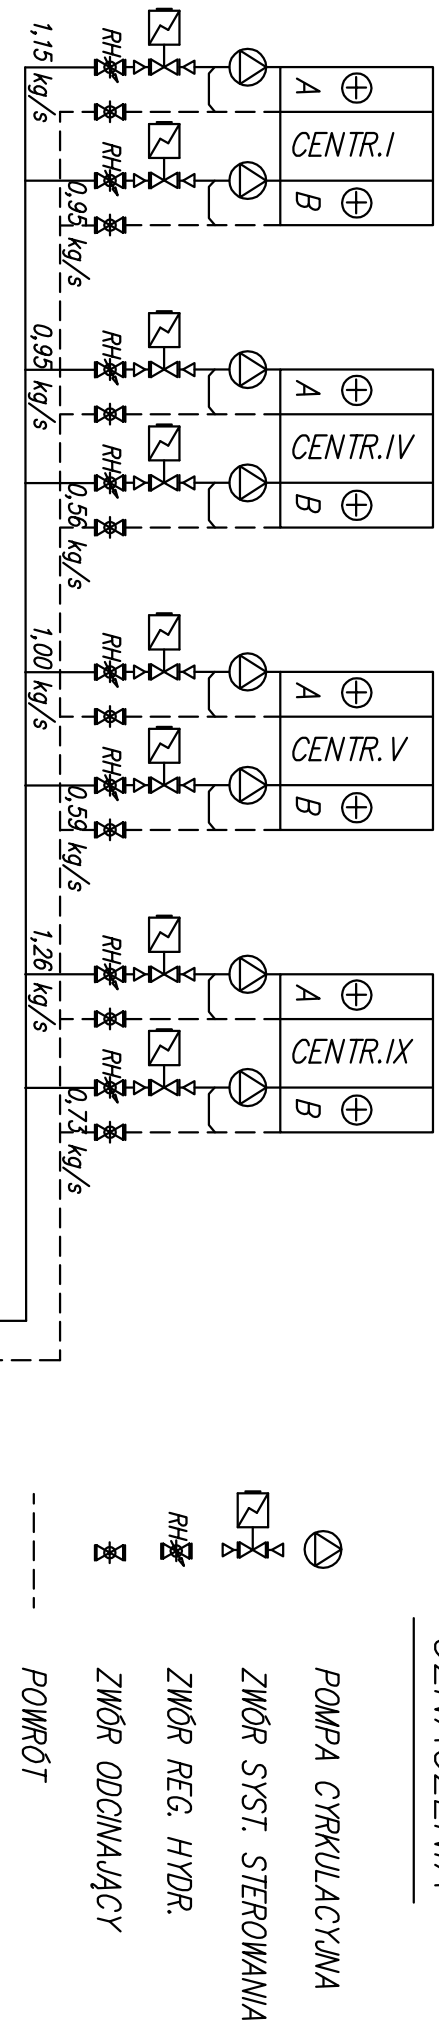

DO INSTALACJI PODŁOGOWEGO  
OGRZEWANIA / CHŁODZENIA  
FOYER

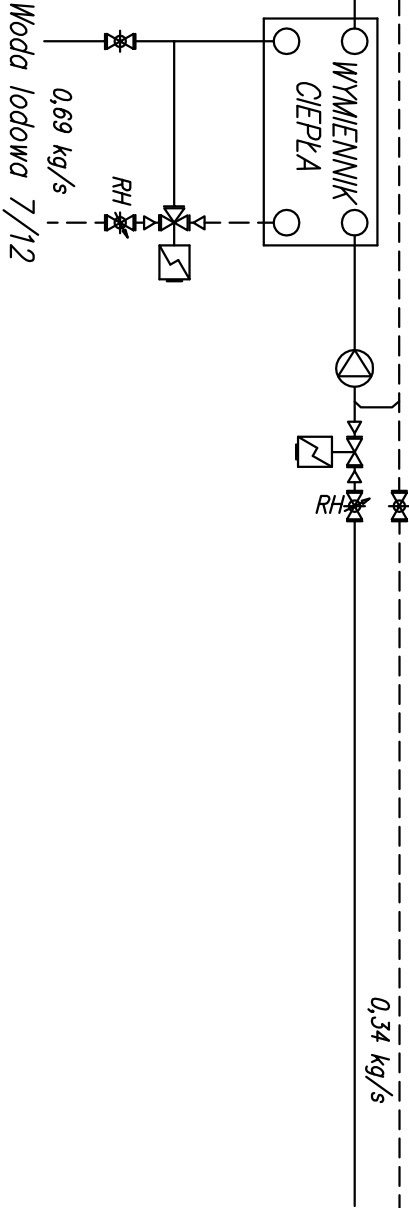

FILHARMONIA W SZCZECINIE

Budynek Nowej Filharmonii przy ulicy Małopolskiej 48 w Szczecinie	
ADRES OBIEKTU	INVESTMENT ADDRESS
INWESTOR	CLIENT
GMINA MIASTO SZCZECIN	
Wydział Inwestycji Miejskich	
pl. Armii Krajowej 1	
70-456 Szczecin	
tel: +4891 42 45 496 Fax: +4891 45 53 609	
ARCHITEKT PROWADZĄCY	ARCHITECT
ESTUDIO BAROZZI VEIGA S.L.	
Calle Valencia 304 ent. 2B	
08-005 Barcelona, Hiszpania	
Tel: +3493 21 52 761 Fax: +3493 46 76 035	
www.barozziaveiga.com	
WSPÓŁPRACA	CONTACT ARCHITECT
STUDIO A4	
Aleja Wojska Polskiego 20/IIp	
70-470 Szczecin, Polska	
Tel: +4891 48 81 650 Fax: +4891 48 84 894	
email: studioa4@macsimum.com.pl	
PROJEKT BUDOWLANY	
FAZA PROJEKTU / PROJECT PHASE	
INSTALACJE SANITARNE	
PROJEKT / PROJECT	DESIGNER
mgr inż. Nina Anosowicz	
nr uprawnień: ZAP/0065/POOS/08	
GLA Engineering Sp.zo.o	
SPRAWDZAJĄCY	REVISION
mgr inż. Bożena Grabka	
nr uprawnień: 6/97	
GLA Engineering Sp.zo.o	
PODPIS / SIGNATURE	
SKALA / SCALE	29.10.2008
	DATA / DATE
Schemat technologiczny systemu wody grzewczej	
IS10	
NUMER RYSUNKU / DRAWING NUMBER	