

OZNACZENIA

- POMPA CYRKULACYJNA
- ZWÓR SYST. STEROWANIA
- ZWÓR REG. HYDR.
- ZWÓR ODCINAJĄCY

- POWRÓT
- ZASILNIE
- ZWÓR BEZPIECZEŃSTWA



FILHARMONIA W SZCZECINIE

Budynek Nowej Filharmonii przy ulicy Małopolskiej 48 w Szczecinie  
ADRES OBIEKTU

INWESTOR  
GMINA MIASTO SZCZECIN  
Wydział Inwestycji Miejskich  
pl. Armii Krajowej 1  
70-456 Szczecin  
tel: +4891 42 45 496 Fax: +4891 45 53 609

ARCHITEKT PROWADZĄCY  
ESTUDIO BAROZZI VEIGA S.L.  
Calle Valencia 304 ent. 2B  
08-005 Barcelona, Hiszpania  
Tel: +3493 21 52 761 Fax: +3493 46 76 035  
www.barozziveiga.com

WSPÓŁPRACA  
STUDIO A4  
Aleja Wojska Polskiego 20/II/p  
70-470 Szczecin, Polska  
Tel: +4891 48 81 650 Fax: +4891 48 84 894  
email: studioa4@macsimum.com.pl

PROJEKT BUDOWLANY

FAZA PROJEKTU / PROJECT PHASE

INSTALACJE SANITARNE

PROJEKTANT  
mgr inż. Nina Anosowicz  
nr uprawnień: ZAP/0065/POOS/08  
GLA Engineering Sp.zo.o


SPRAWDZAJĄCY  
mgr inż. Bożena Grabka  
nr uprawnień: 6/97  
GLA Engineering Sp.zo.o

SKALA / SCALE  
29.10.2008  
DATA / DATE

Schemat technologiczny systemu wody lodowej

IS09

SYSTEM NAPEŁNIONY WODNYM 30% ROZTWOREM GLIKOLU

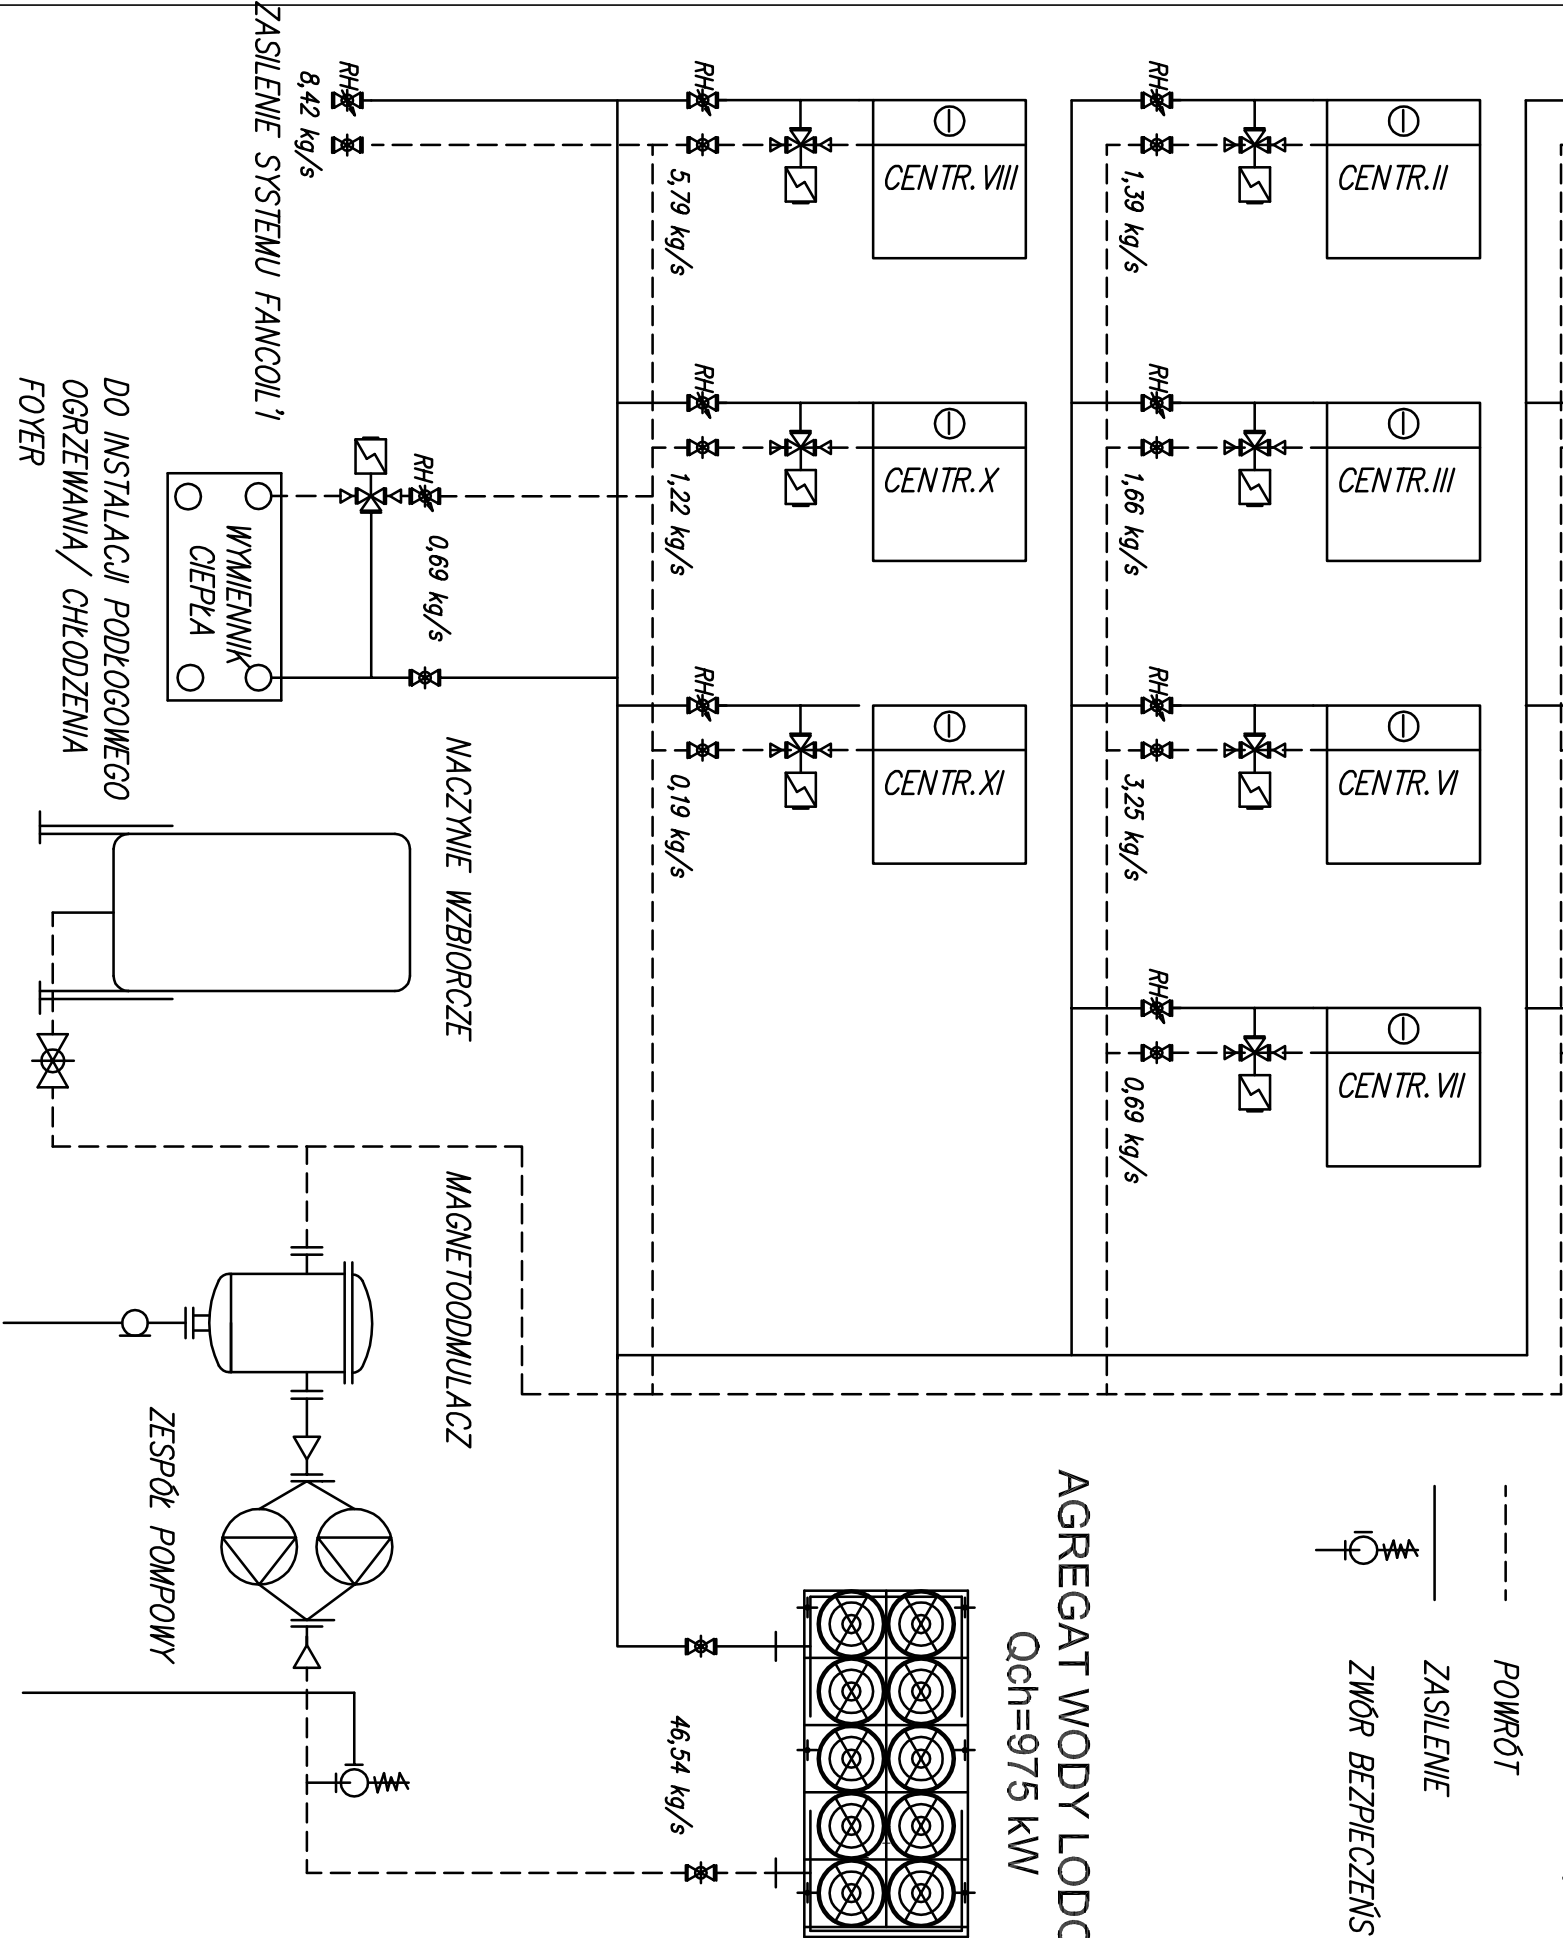

NUMER RYSUNKU / DRAWING NUMBER