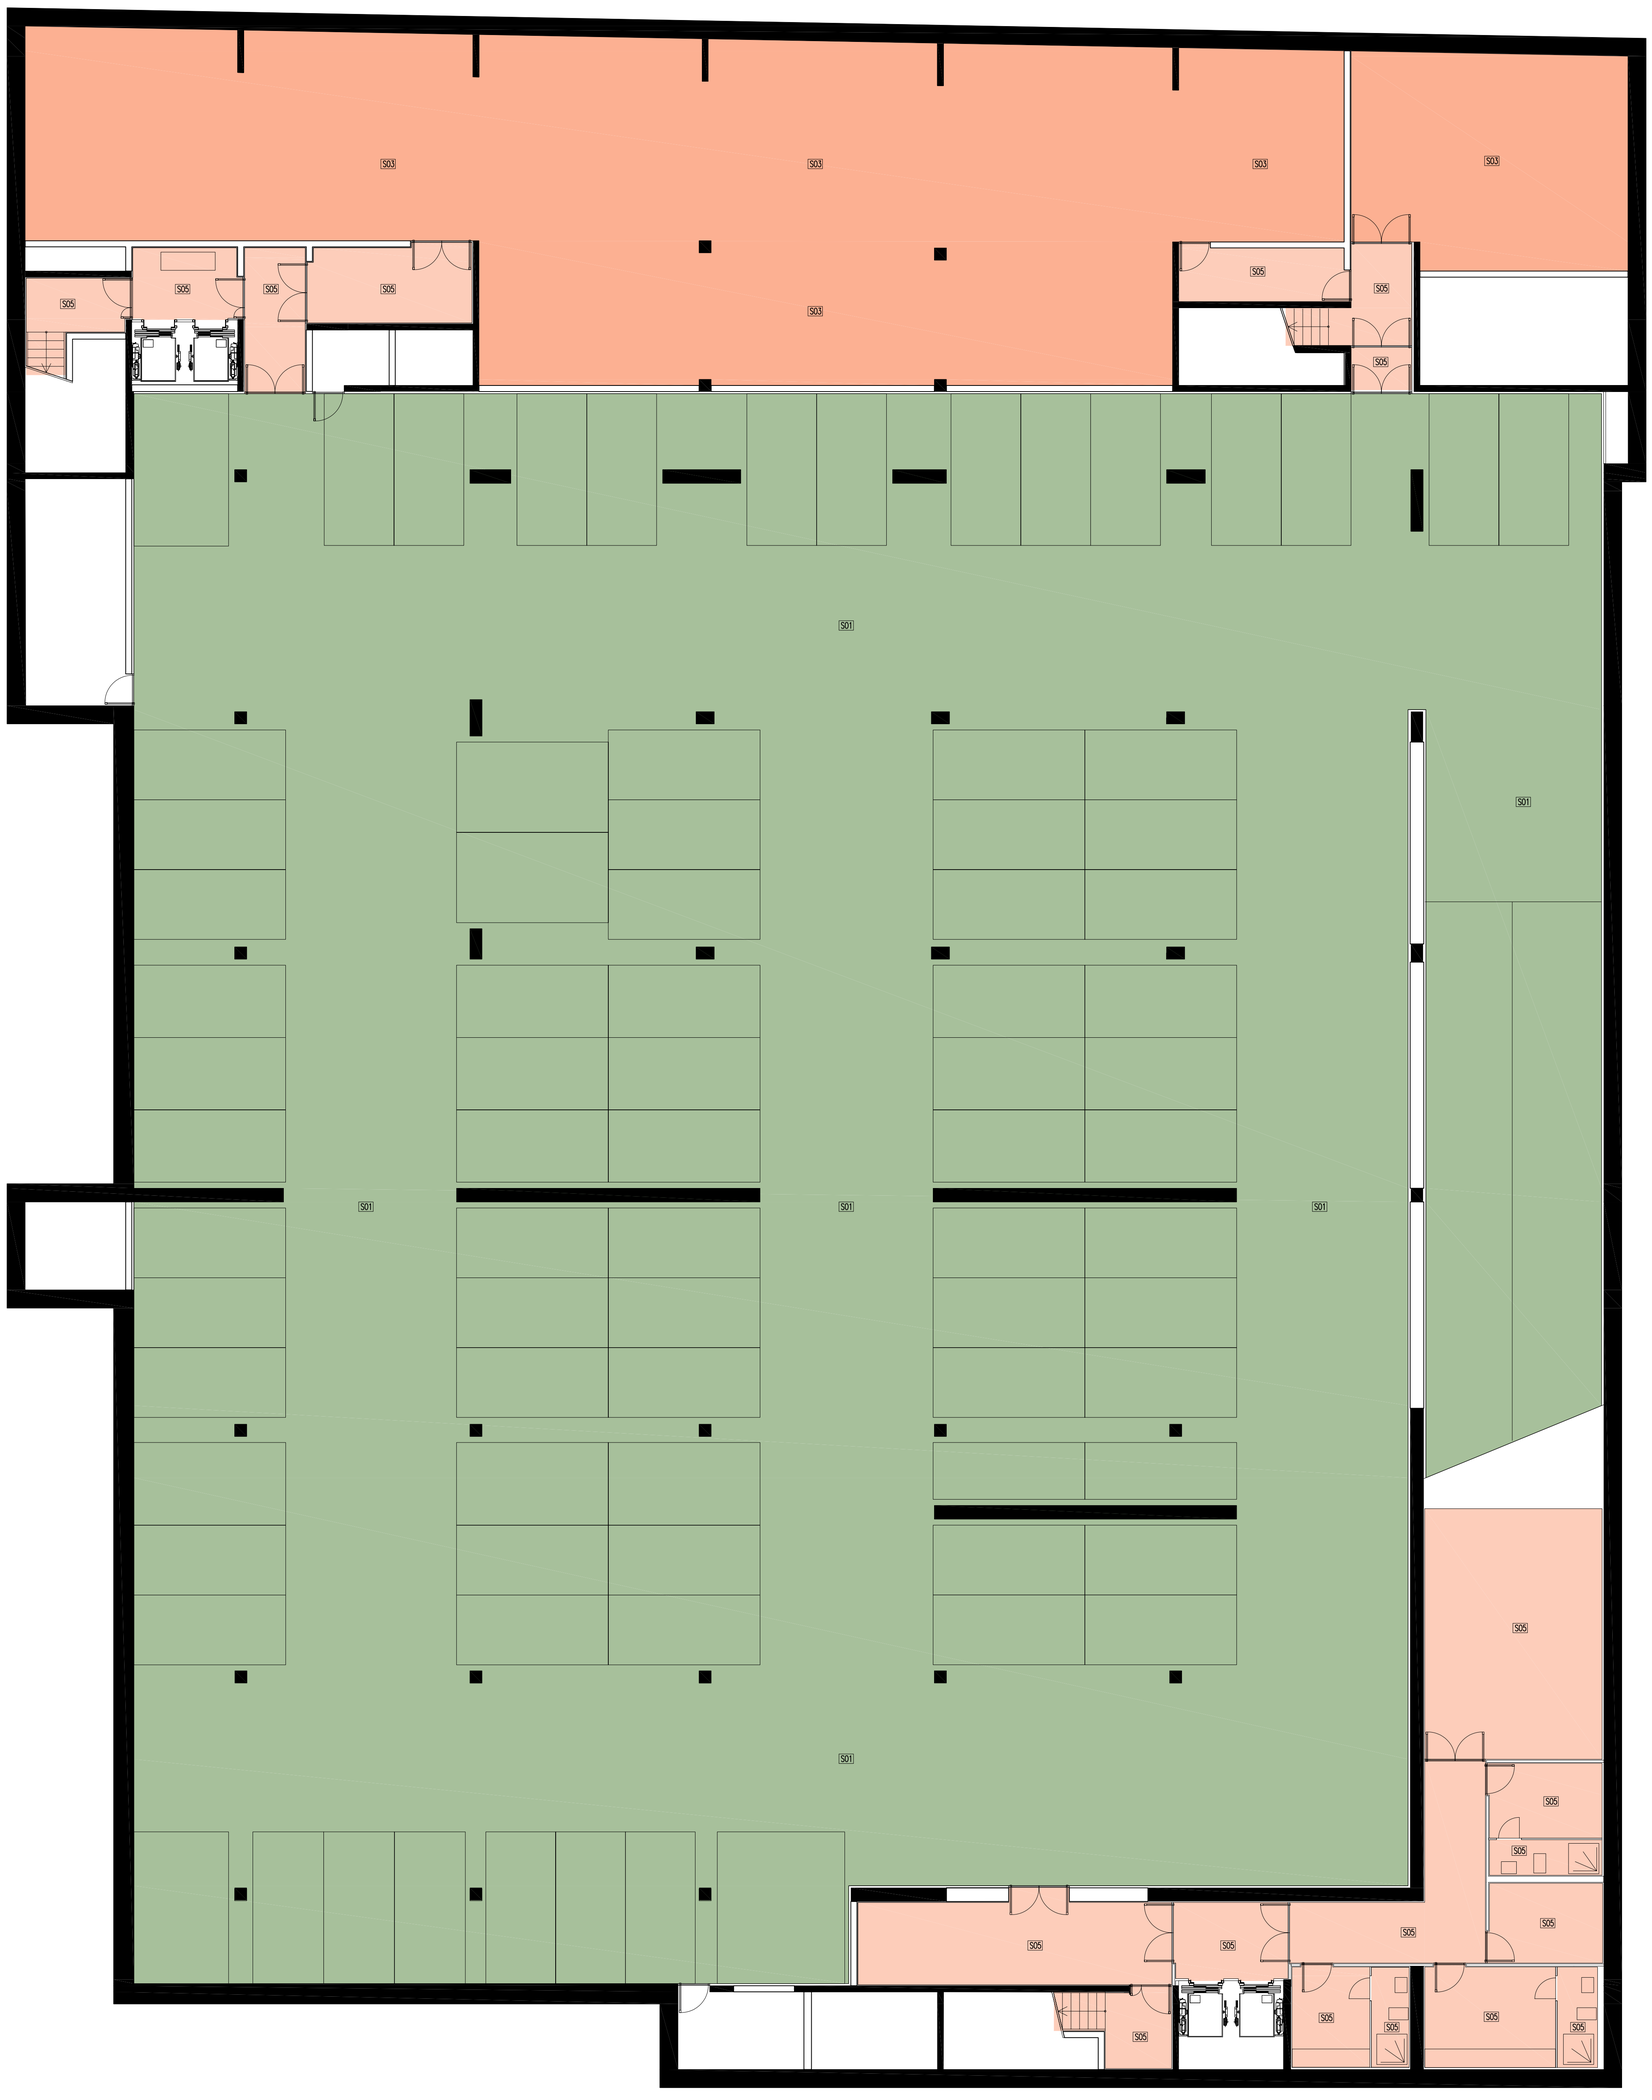

LEGENDA

OZNACZENIA SUFITÓW :

S01	SUFIT PODWIESZANY Z SIATKI ALUMINIOWEJ
S02	SUFIT PODWIESZANY Z GALWANIZOWANYCH PROFILI STALOWYCH
S03	SUFIT KARTONOWO GIPSOWY, UTWORZONY Z PŁYT WODOODPORNYCH, UKŁAD STROPU O PDWYŻSZONEJ IZOLACYJNOŚCI AKUSTYCZNEJ
S04	SUFIT PODWIESZANY KARTONOWO GIPSOWY
S05	SUFIT PODWIESZANY KARTONOWO GIPSOWY Z PŁYT WODOODPORNYCH
S06	SUFIT PODWIESZANY WYKOŃCZONY WARSTWĄ MOZAIKI CERAMICZNEJ
S07	SUFIT PODWIESZANY Z PERFOROWANEJ BLACHY ALUMINIOWEJ
S08	SUFIT PODWIESZANY Z PERFOROWANEJ BLACHY ALUMINIOWEJ, PERFORACJA PONAD 50 %
S09	SUFIT PODWIESZANY Z PERFOROWANEJ BLACHY ALUMINIOWEJ, PERFORACJA PONAD 50 %
S10	SUFIT PODWIESZANY KARTONOWO GIPSOWY Z IZOLACJĄ AKUSTYCZNĄ DOSTOSOWANĄ DO FUNKCJI POMIESZCZENIA
S11	SUFIT PODWIESZANY KARTONOWO GIPSOWY Z IZOLACJĄ AKUSTYCZNĄ DOSTOSOWANĄ DO FUNKCJI POMIESZCZENIA
S12	SUFIT PODWIESZANY KARTONOWO GIPSOWCH PERFOROWANYCH Z IZOLACJĄ AKUSTYCZNĄ DOSTOSOWANĄ DO FUNKCJI POMIESZCZENIA
S13	SUFIT DUŻEJ SALI KONCERTOWEJ - SUFIT DREWNIANY POKRYTY WARSTWĄ WYKOŃCZENIOWĄ
S14	SUFIT Z ABSORBCYJNYCH PŁYT Z WEŁNY DREWNIANEJ
S15	SUFIT PODWIESZANY KARTONOWO GIPSOWCH PERFOROWANYCH Z IZOLACJĄ AKUSTYCZNĄ DOSTOSOWANĄ DO FUNKCJI POMIESZCZENIA
S16	SUFIT MAŁEJ SALI KONCERTOWEJ WYKOŃCZONY OKLADZINĄ KAUCZUKOWĄ
S17	SUFIT PODWIESZANY Z PERFOROWANEJ BLACHY ALUMINIOWEJ
S18	MALOWANA PŁYTA ŻELBETOWA
S19	SUFIT Z ABSORBCYJNYCH PŁYT Z WEŁNY DREWNIANEJ

EBV
ESTUDIO BAROZZI VEIGA

FILHARMONIA W SZCZECINIE

Budynek Nowej Filharmonii przy ulicy Małopolskiej 48 w Szczecinie
ADRES OBIEKTU / *INVESTMENT ADRESS*

INWESTOR / *CLIENT*
GMINA MIASTO SZCZECIN
Wydział Inwestycji Miejskich
pl. Armii Krajowej 1
70-456 Szcecin
tel: +4891 42 45 496 Fax: +4891 45 53 609

ARCHITEKT PROWADZĄCY / *ARCHITECT*
ESTUDIO BAROZZI VEIGA S.L.
Calle Valencia 304 ent. 2B
08-005 Barcelona, Hiszpania
Tel: +3493 21 52 761 Fax: +3493 46 76 035
www.barozziveiga.com

WSPÓŁPRACA / *CONTACT ARCHITECT*
STUDIO A4
Aleja Wojska Polskiego 20/IIIp
70-470 Szczecin, Polska
Tel: +4891 48 81 650 Fax: +4891 48 84 894
email: studioa4@macsimum.com.pl

PROJEKT BUDOWLANY
FAZA PROJEKTU / *PROJECT PHASE*

ARCHITEKTURA- PROJEKT WNĘTRZ
MATERIAŁY WYKOŃCZENIOWE-SUFITY
PROJEKT / *PROJECT*

PROJEKTANT / *DESIGNER*
Architekt Alberto Fernandez Veiga
nr uprawnień W/36/2008
PODPIS / *SIGNATURE*

SPRAWDZAJĄCY / *REVISION*
Mgr Inż. Architekt Jacek Lenart
nr uprawnień S/SZ/82
PODPIS / *SIGNATURE*

1:100 SKALA / *SCALE*
15.12.2008 DATA / *DATE*

RZUT POZIOMU -2. -8,50
NUMER RYSUNKU / *DRAWING NUMBER* C10