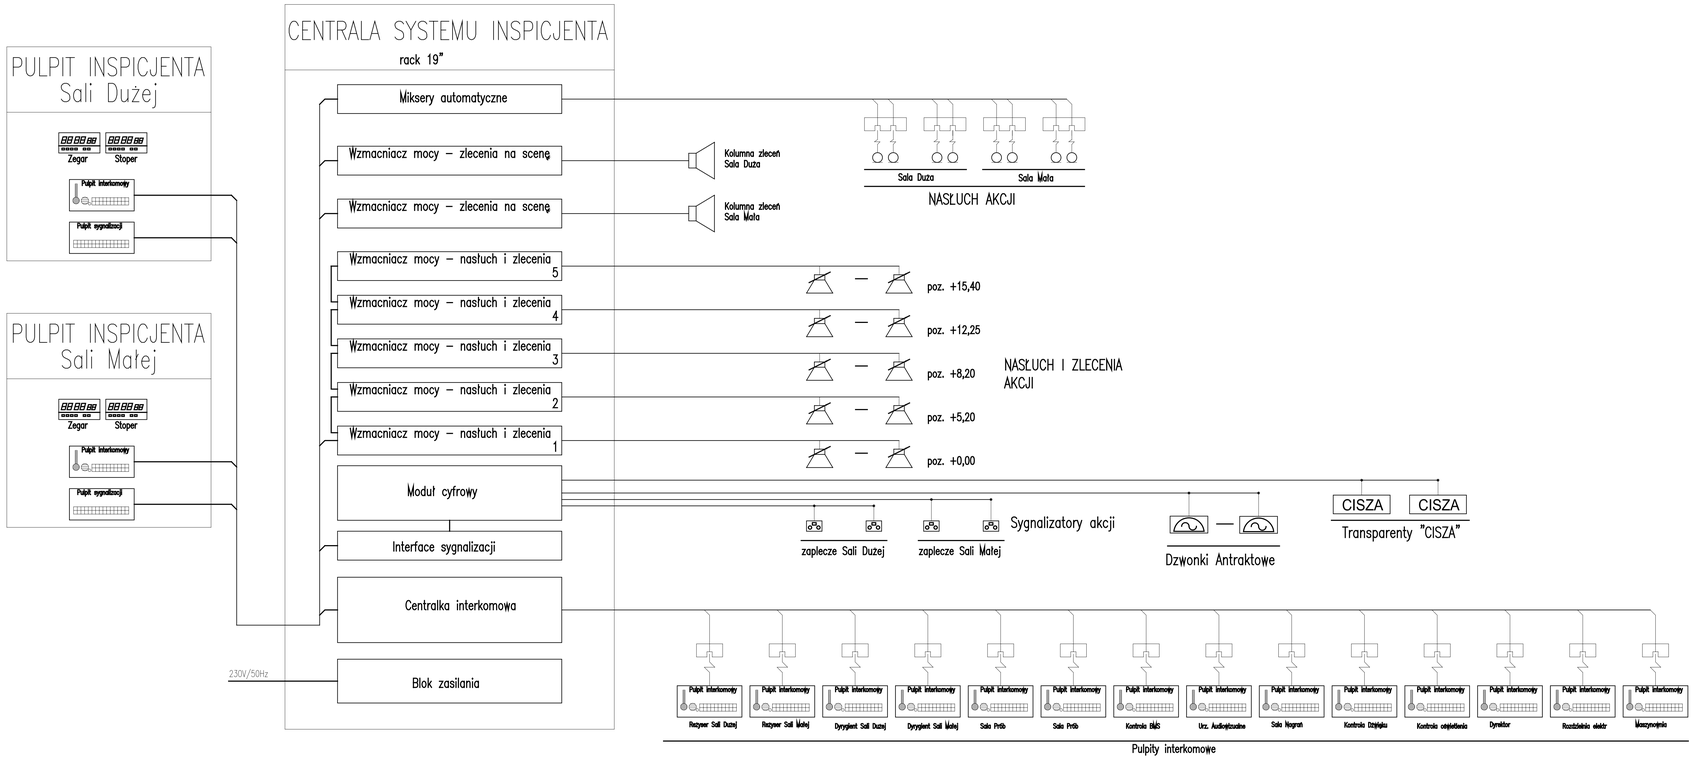

FILHARMONIA W SZCZECINIE

Budynek Nowej Filharmonii przy ulicy Małopolskiej 48 w Szczecinie
ADRES OBIEKTU / INVESTMENT ADRESS

INWESTOR / CLIENT
GMINA MIASTO SZCZECIN
Wydział Inwestycji Miejskich
pl. Armii Krajowej 1
70-456 Szczecin
tel: +4891 42 45 496 Fax: +4891 45 53 609

ARCHITEKT PROWADZĄCY / ARCHITECT
ESTUDIO BAROZZI VEIGA S.L.
Calle Valencia 304 ent, 2B
08-005 Barcelona, Hiszpania
Tel: +3493 21 52 761 Fax: +3493 46 76 035
www.barozziveiga.com

WSPÓŁPRACA / CONTACT ARCHITECT
STUDIO A4
Aleja Wojska Polskiego 20/1p
70-470 Szczecin, Polska
Tel: +4891 48 81 650 Fax: +4891 48 84 894
email: studioa4@macsimum.com.pl

PROJEKTY BUDOWLANY
FAZA PROJEKTU / PROJECT PHASE

SYSTEMÓW ELEKTROAKUSTYCZNYCH
PROJEKT / PROJECT

OPRACOWANIE
dr Inż. Tadeusz Fidecki

PODPIS / SIGNATURE

OPRACOWANIE
Inż. Marek Masalski
NR. UPRAWNIEŃ

PODPIS / SIGNATURE

\- / SKALA / SCALE
12.2008 / DATA / DATE

SCHEMAT BLOKWY SYSTEMU SYSTEMU INSPICJENTA

EAK07
NUMER RYSUNKU / DRAWING NUMBER