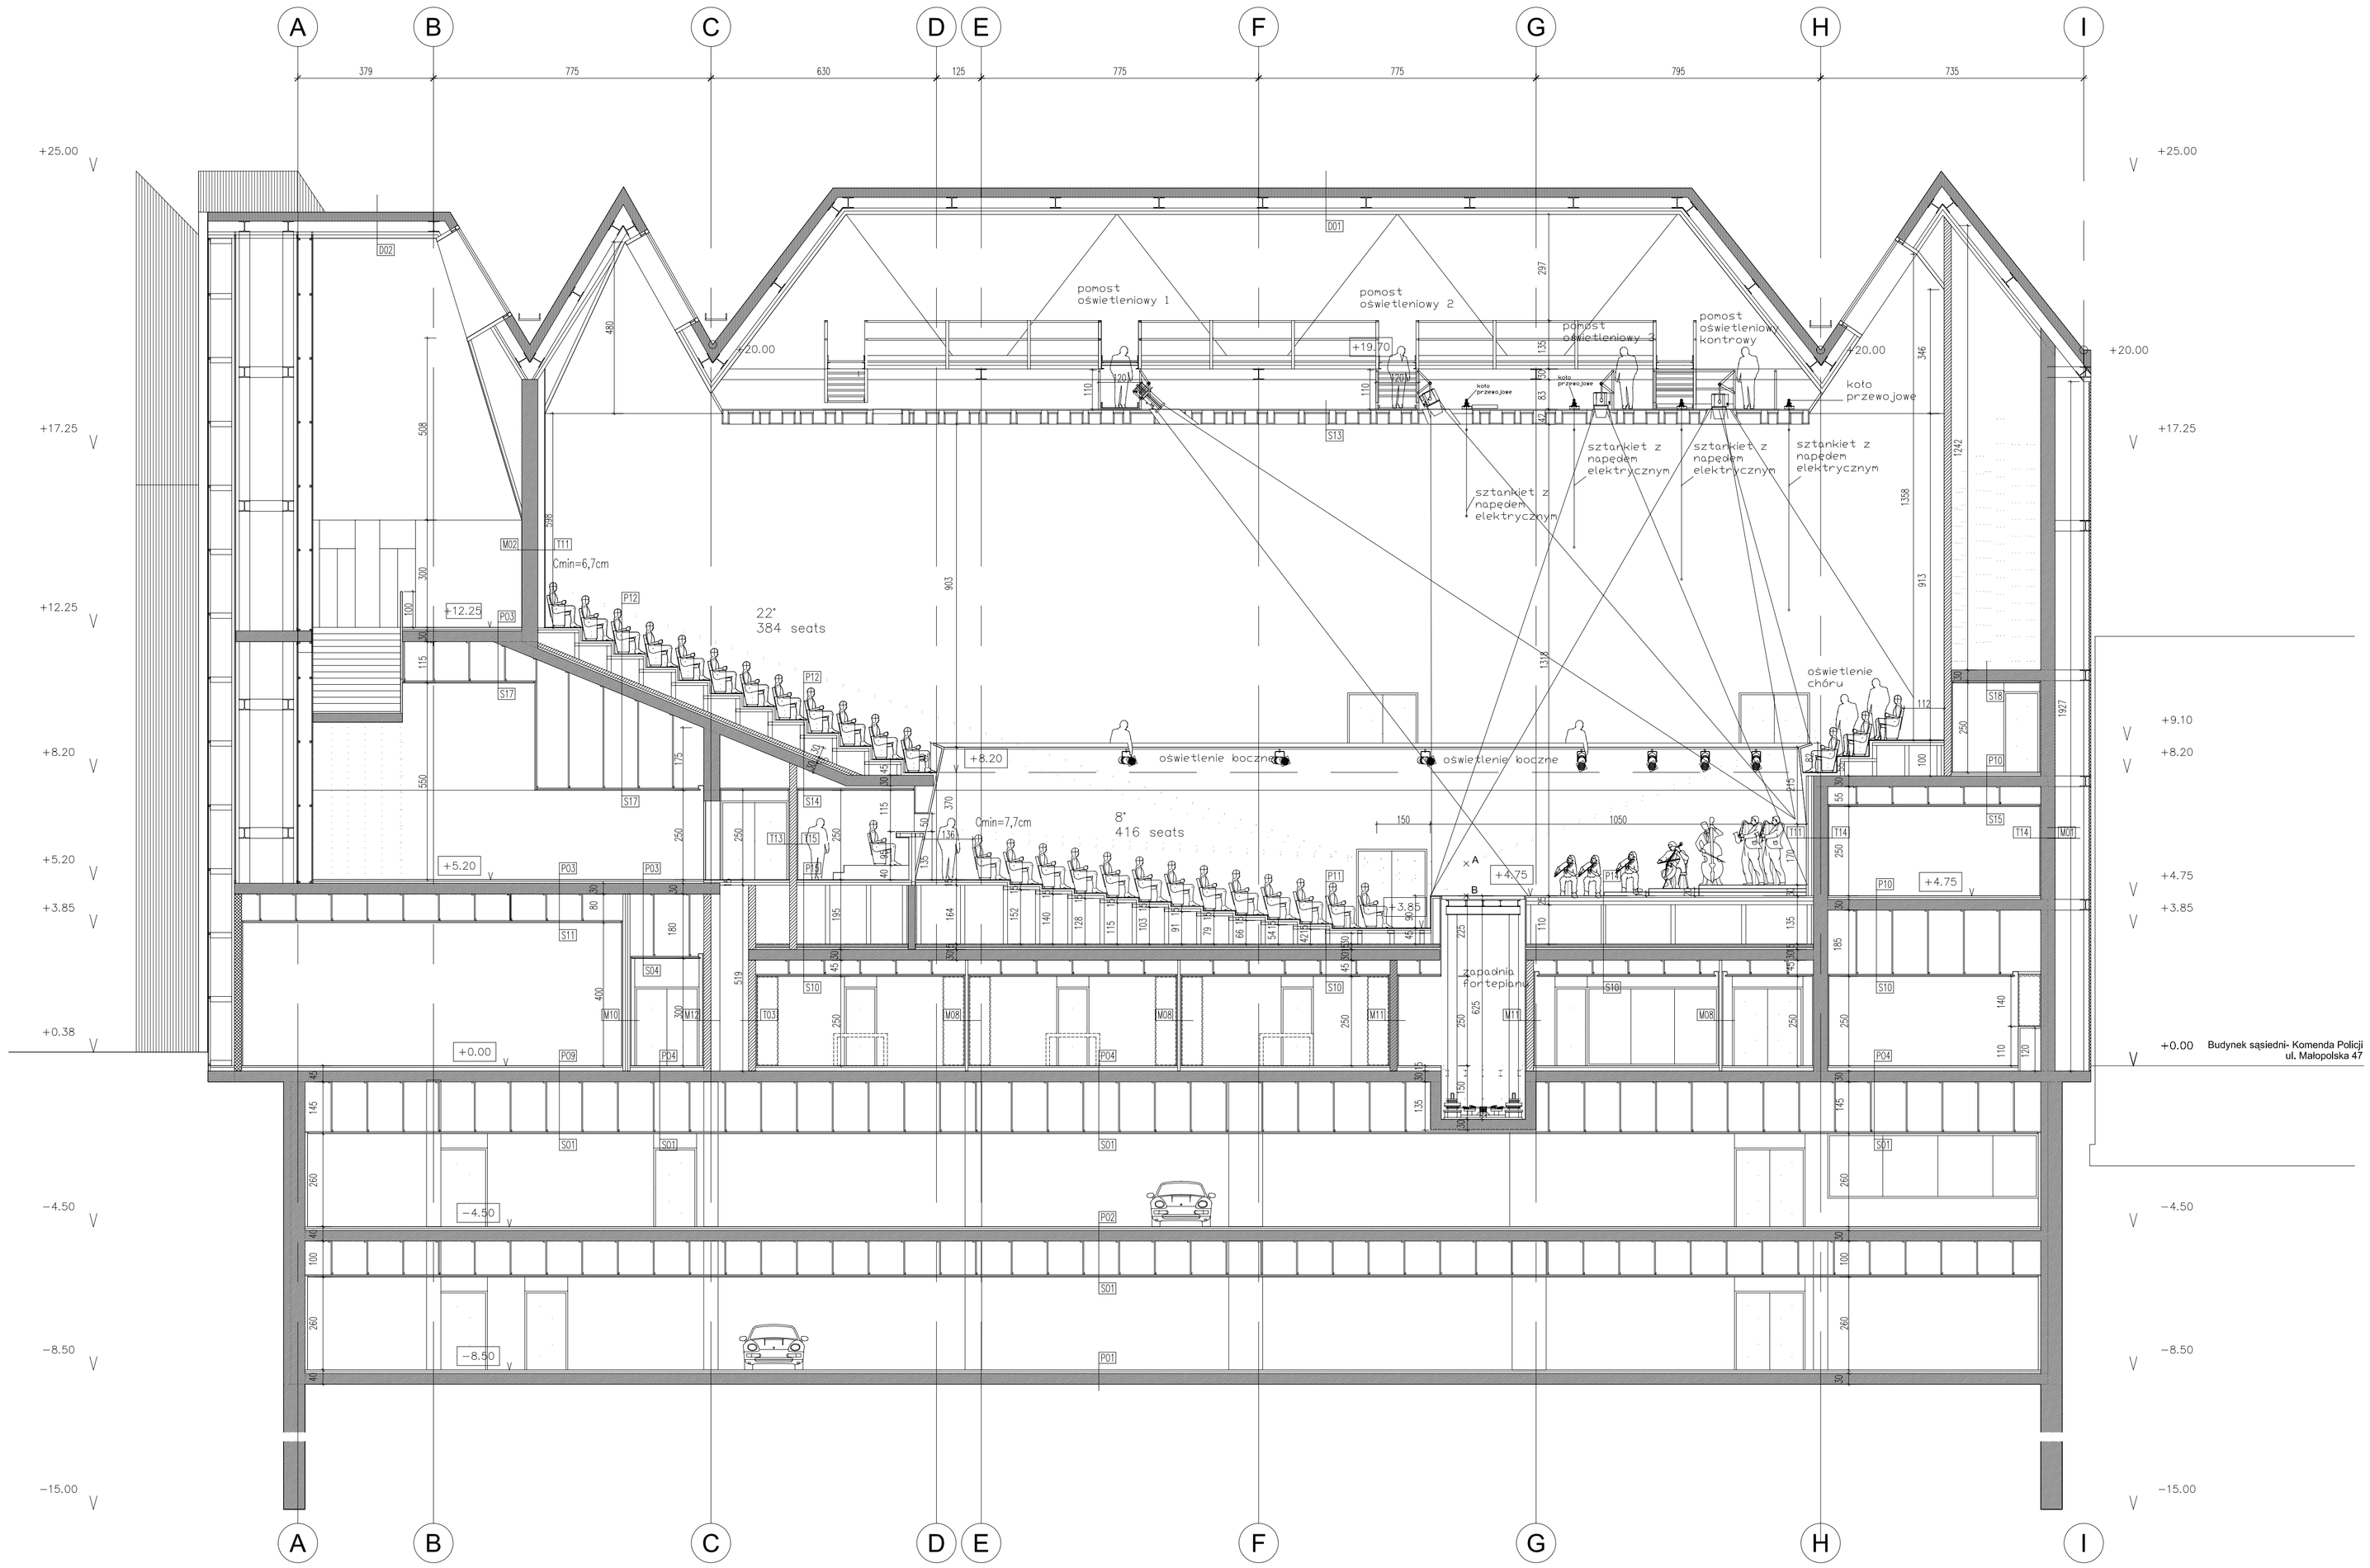

FILHARMONIA W SZCZECINIE

Budynek Nowej Filharmonii przy ulicy Małopolskiej 48 w Szczecinie
ADRES OBIEKTU / *INVESTMENT ADRESS*

INWESTOR / *CLIENT*
GMINA MIASTO SZCZECIN
Wydział Inwestycji Miejskich
pl. Armii Krajowej 1
70-456 Szczecin
tel: +4891 42 45 496 Fax: +4891 45 53 609

ARCHITEKT PROWADZĄCY / *ARCHITECT*
ESTUDIO BAROZZI VEIGA S.L.
Calle Valencia 304 ent. 2B
08-005 Barcelona, Hiszpania
Tel: +3493 21 52 761 Fax: +3493 46 76 035
www.barozziveiga.com

WSPÓŁPRACA / *CONTACT ARCHITECT*
STUDIO A4
Aleja Wojska Polskiego 20/II p
70-470 Szczecin, Polska
Tel: +4891 48 81 650 Fax: +4891 48 84 894
email: studioa4@macsimum.com.pl

PROJEKTY BUDOWLANY
FAZA PROJEKTU / *PROJECT PHASE*

TECHNOLOGIA OŚWIETLENIA
PROJEKT / *PROJECT*

OPRACOWANIE
Zbigniew Koška
PODPIS / *SIGNATURE*

1:100 SKALA / *SCALE*
12.2008 DATA / *DATE*

DUŻA SALA - PRZEKRÓJ A-A

TO-01
NUMER RYSUNKU / *DRAWING NUMBER*