



Załącznik
do Uchwały Nr XLVI/1156/10 Rady Miasta Szczecin
z dn. 26 kwietnia 2010 r. w sprawie przystąpienia do sporządzenia
Miejscowego planu zagospodarowania przestrzennego
"Zdroje - Sanatoryjna" w Szczecinie

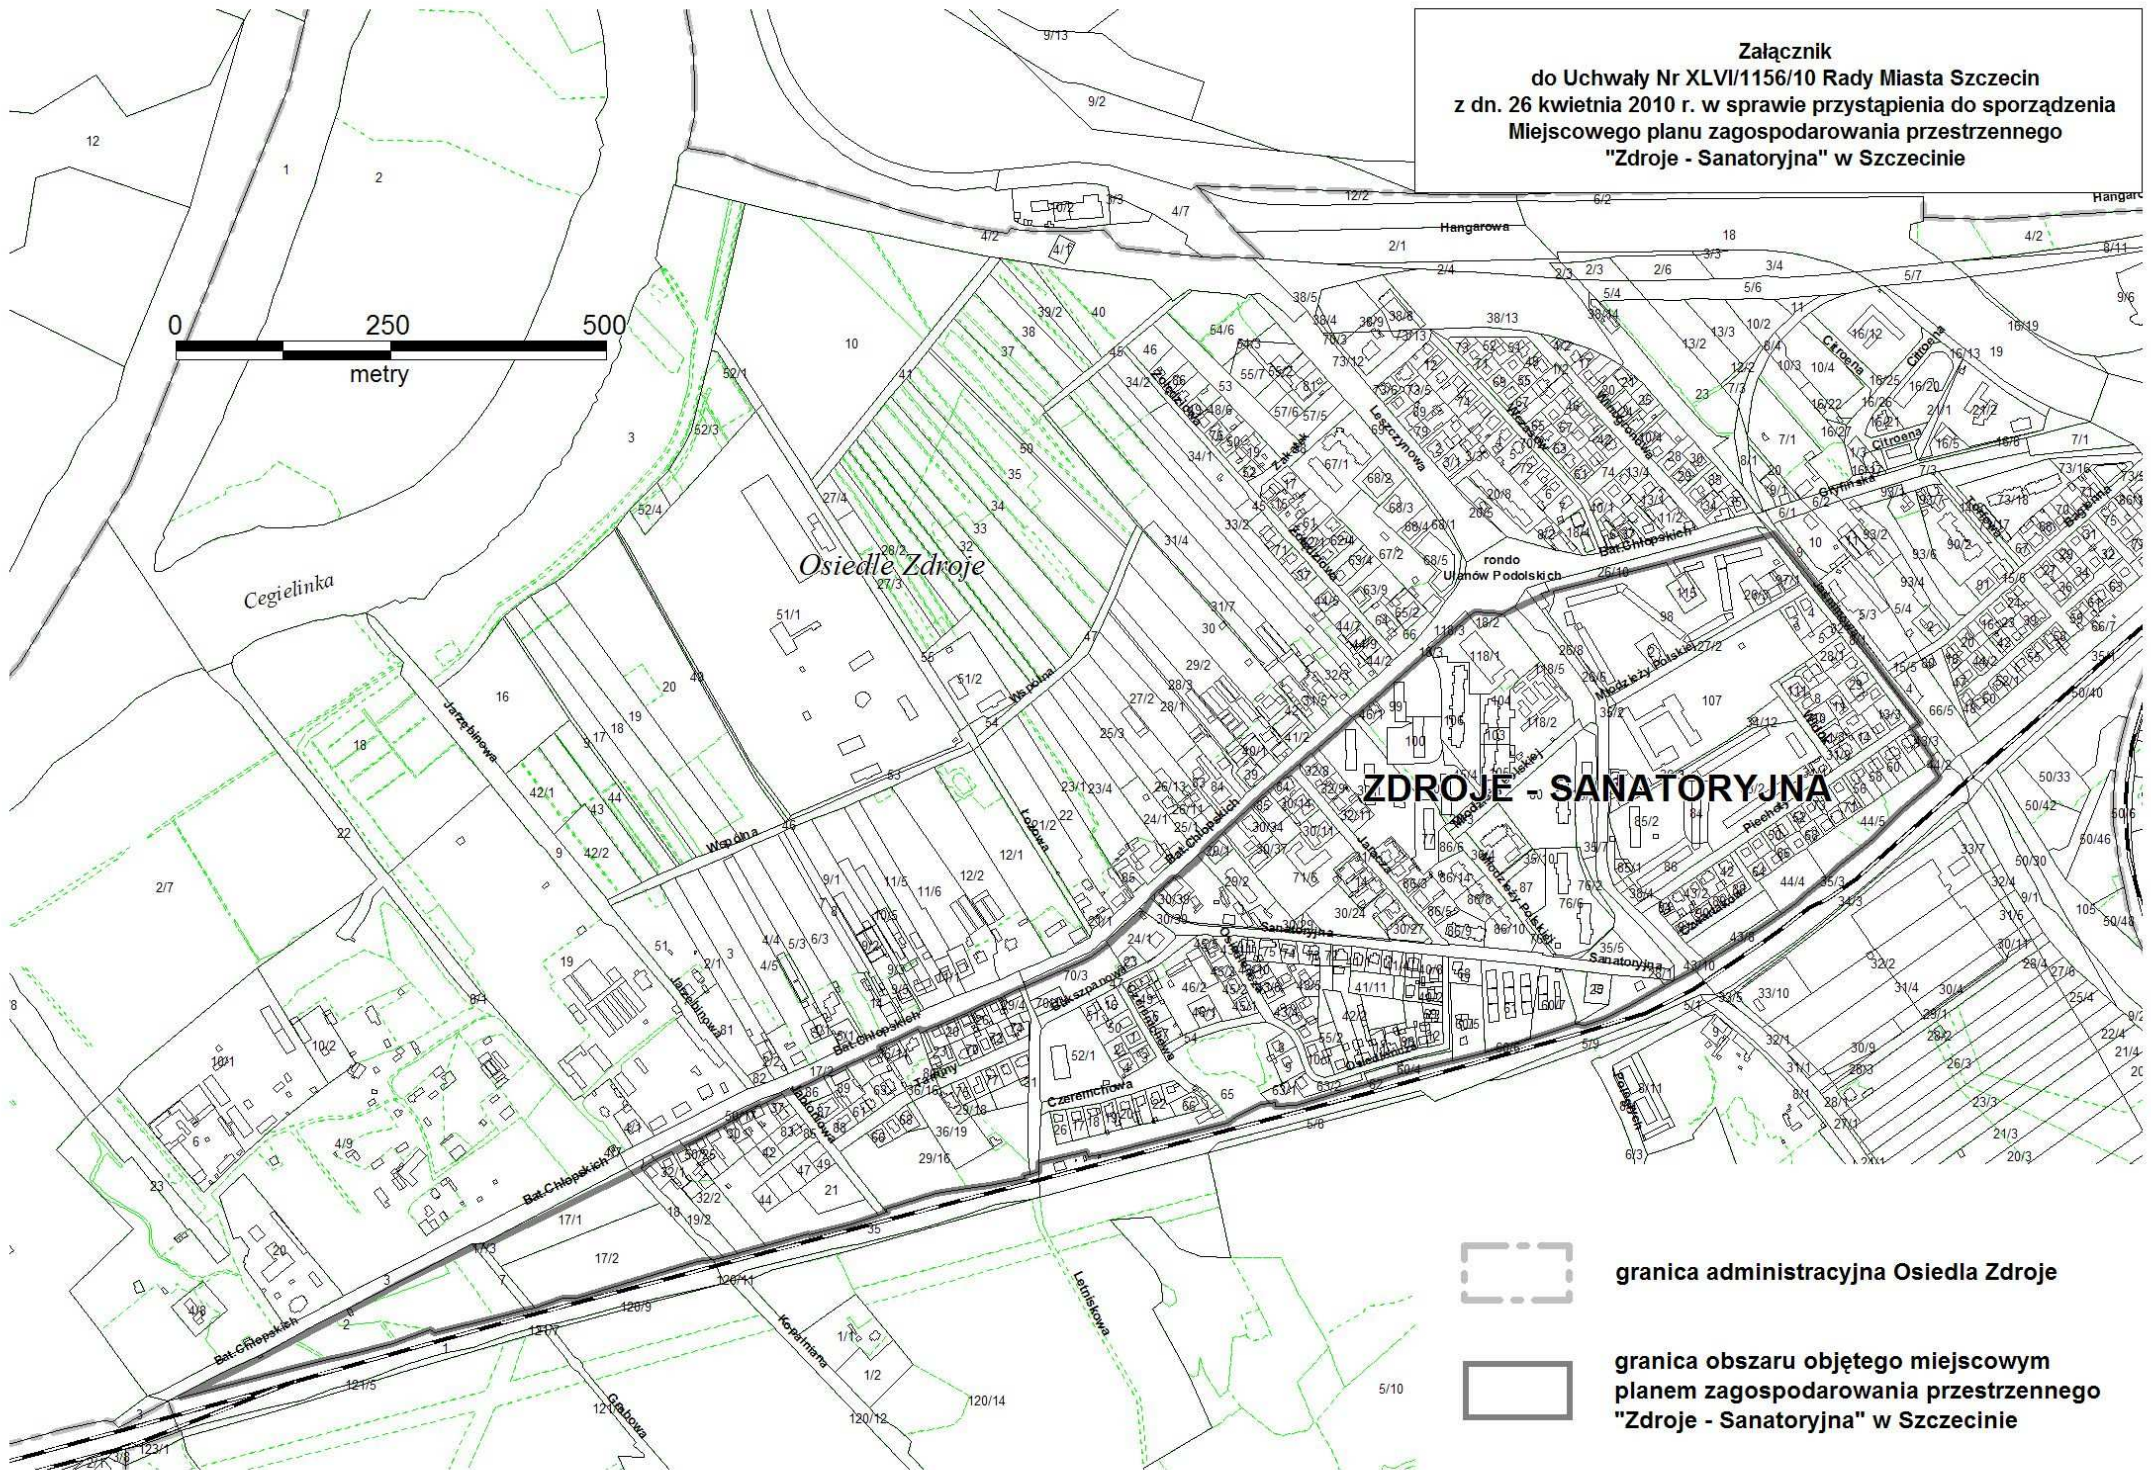

granica administracyjna Osiedla Zdroje

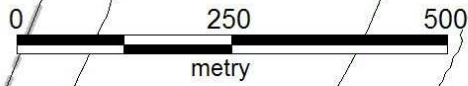

granica obszaru objętego miejscowym
planem zagospodarowania przestrzennego
"Zdroje - Sanatoryjna" w Szczecinie