


Temat: Zał. cznik nr 1 do opisu przedmiotu zamówienia BGM-II.6641.65.2017.KP

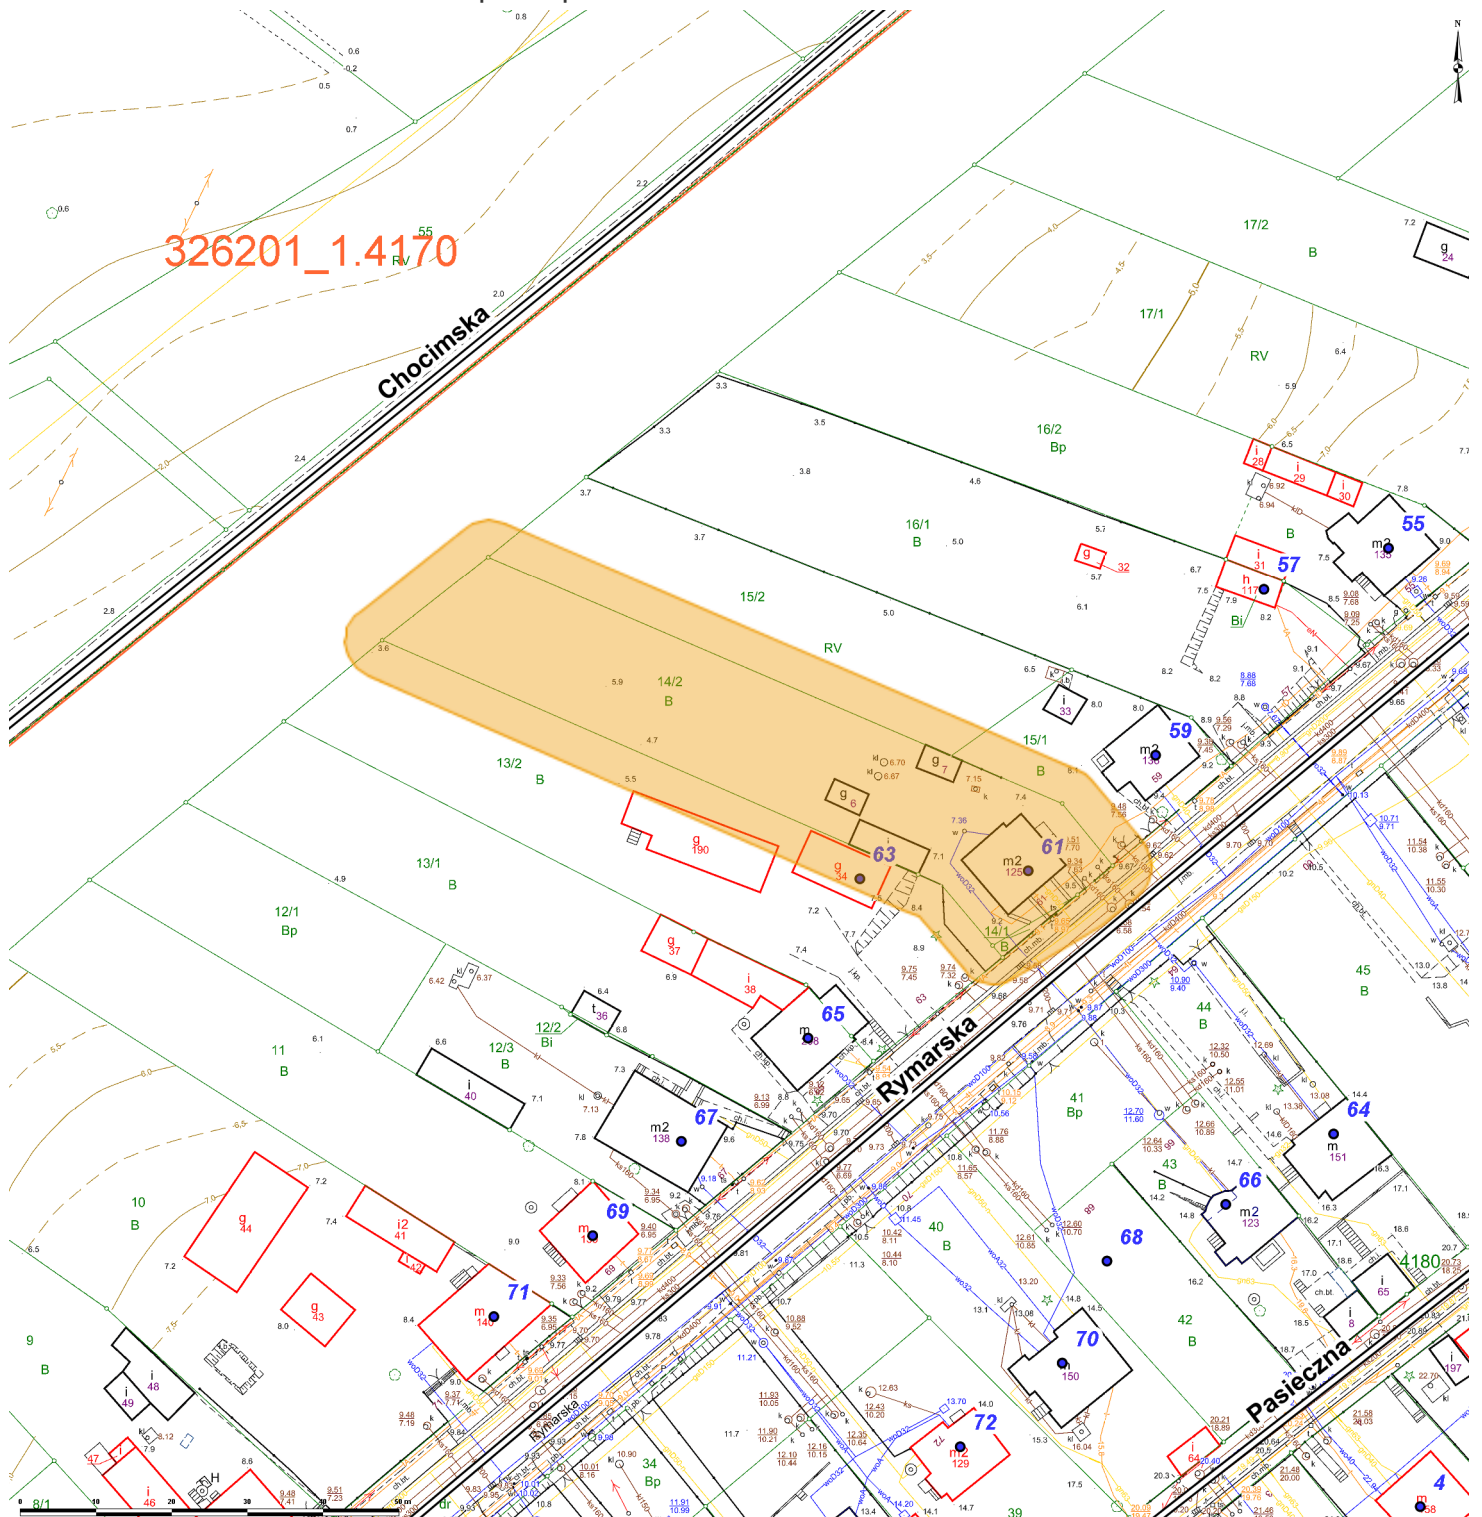

326201_1.4170

Skala: 1:1000