



DETAL ELEWACYJNY OKNA TARASOWEGO

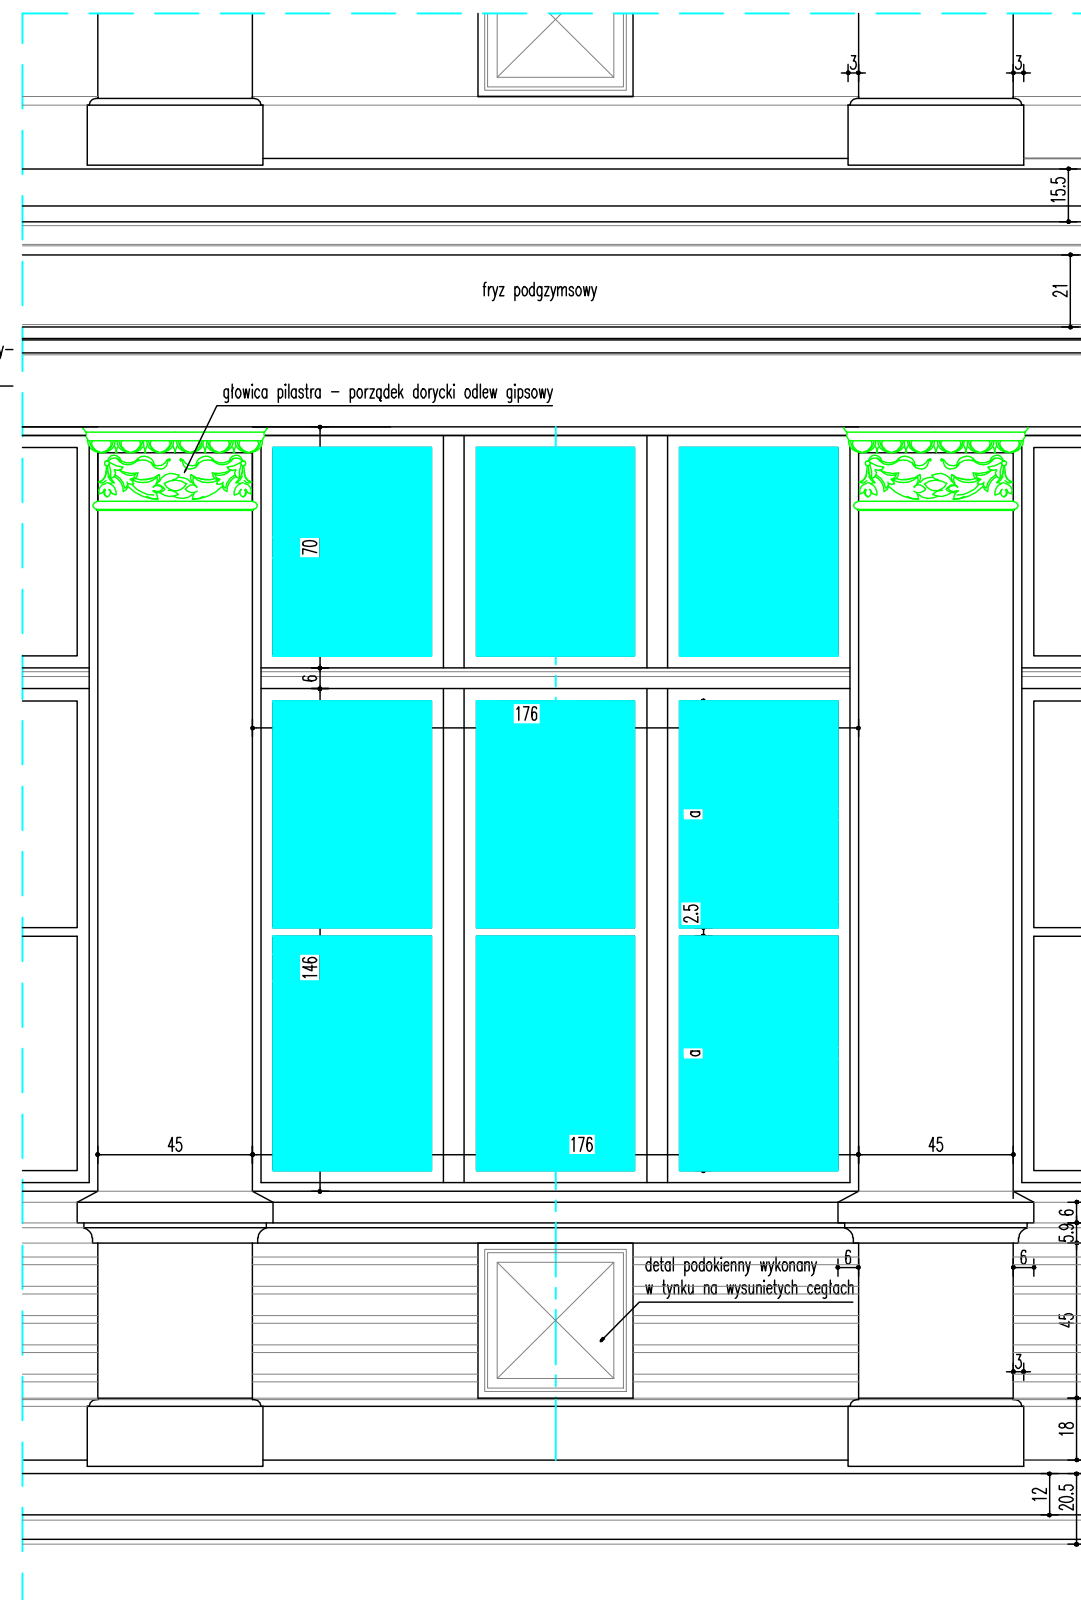

DETAL ELEWACYJNY OKNA RYZALITU ŚRODKOWEGO WERANDY

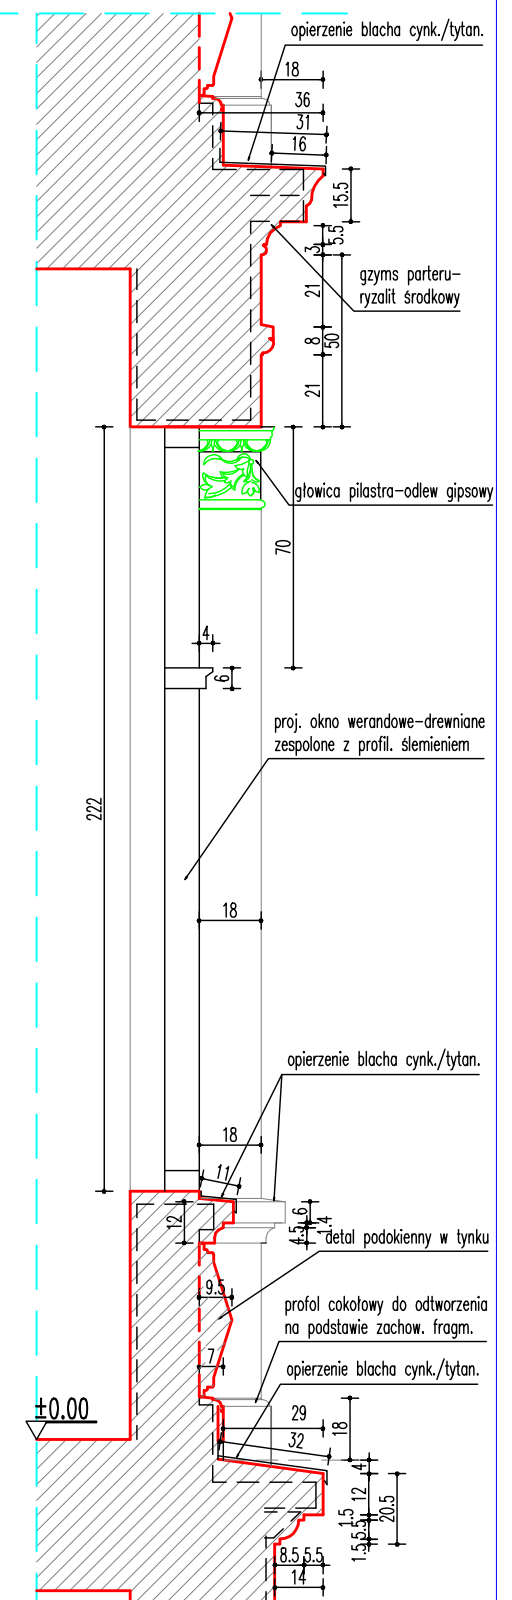

DETAL ELEWACYJNY OKNA TARASOWEGO I OKNA WERANDY

<b>OBIEKT</b> Budynek Miejskiego Zakładu Obsługi Gospodarczej SZCZECIN, ul. Czesława 9 Projekt architektoniczno-budowlany		<b>DATA:</b> 07.2009
<b>TEMAT</b> PROJEKT REMONTU ELEWACJI BUDYNKU		<b>SKALA:</b> 1:20
<b>PROJEKTANT:</b> mgr inż.arch. Iwona Trzaska Nr uprawnień: 143/89/BZ	<b>SKALA:</b> 1:20	
<b>SPRAWDZONA:</b> mgr inż.arch. Barbara Garmarz Nr uprawnień: 127/89/BZ	<b>SKALA:</b> 20.	