



### RONDO

### ULICA MORWOWA KLASY GP

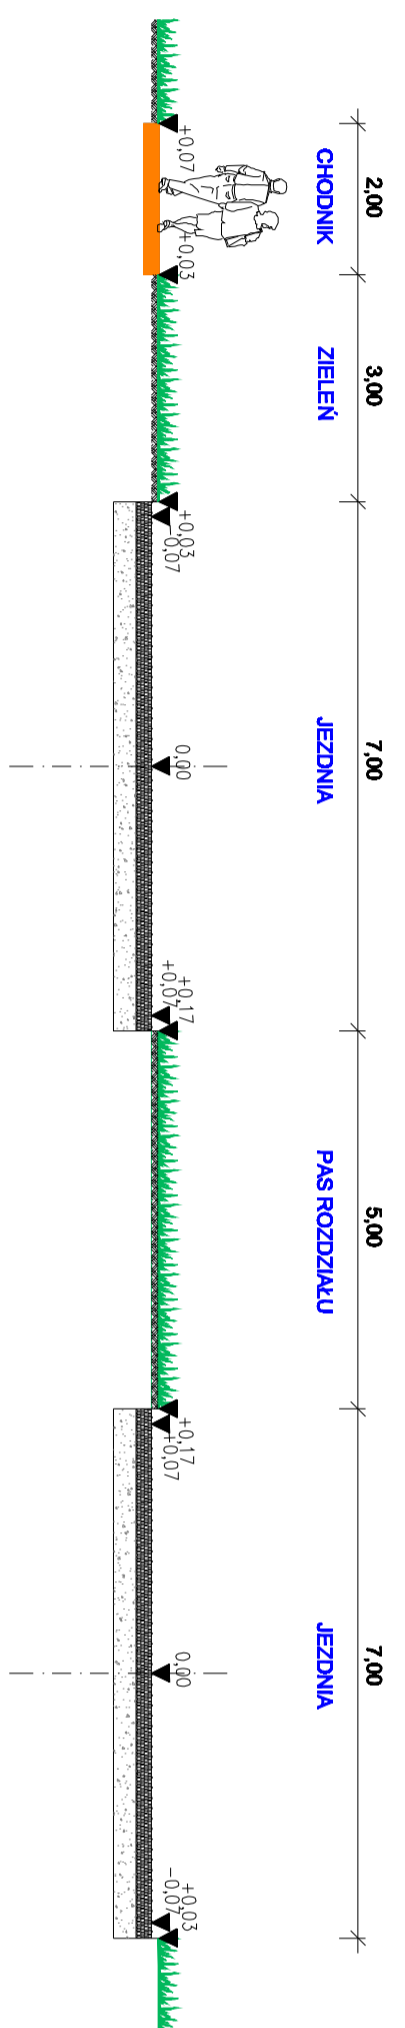

### ULICE KLASY L

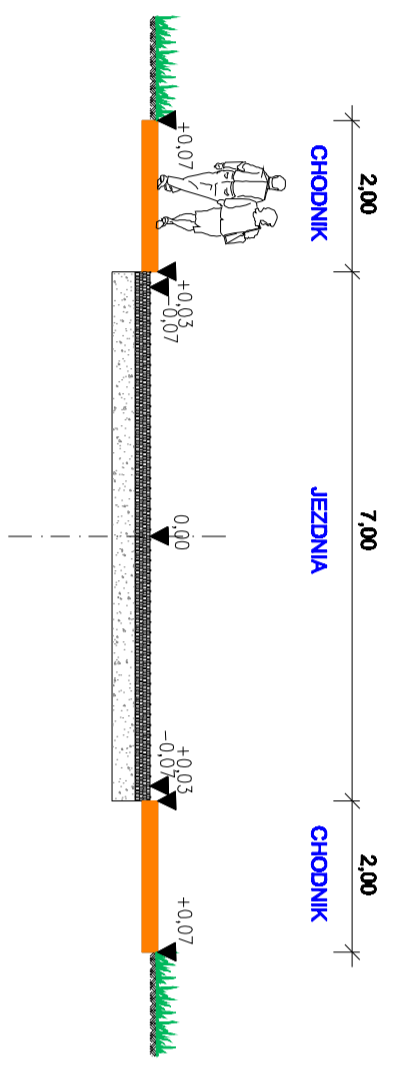

<p><b>BIURO PROJEKTÓW INFRASTRUKTURY KOMUNALNEJ</b> 70-206 Szczecin, ul. Dworcowa 2a tel: 812 26 20, tel/fax: 812 26 21</p> <p><b>PRAWA AUTORSKIE ZASTRZEŻONE</b> przedmiotowy projekt jest chroniony prawem autorskim zgodnie z art. 1 i nast. Ustawy o Prawie Autorskim i Prawach Pokrewnych z dn. 4 lutego 1994r. (Dz.U. Nr 24 poz. 83 z 23-02-1995r.)</p>	
Obiekt i adres	Droga lokalna stanowiąca połączenie terenów położonych w dzielnicy Poduchy na południe od autostrady A-6.
Tytuł projektu	Koncepcja programowo-przestrzenna
Treść rysunku	Przekroje normalne.
Projektant	Podpis
Janusz Ząbielowicz upr. nr 115/Sz/78	
Opracował	Podpis
Mirosława Rzemieniecka	
Sprawdzący	Podpis
Andrzej Koniuszek upr. nr 182/Sz/81	
Data	Nr projektu
czerwiec 2005r.	BPK-54-2005
	Skala
	1:100
	Nr rys.
	11