


Punkt H

Profil H-I

Punkt I

PP=80,00

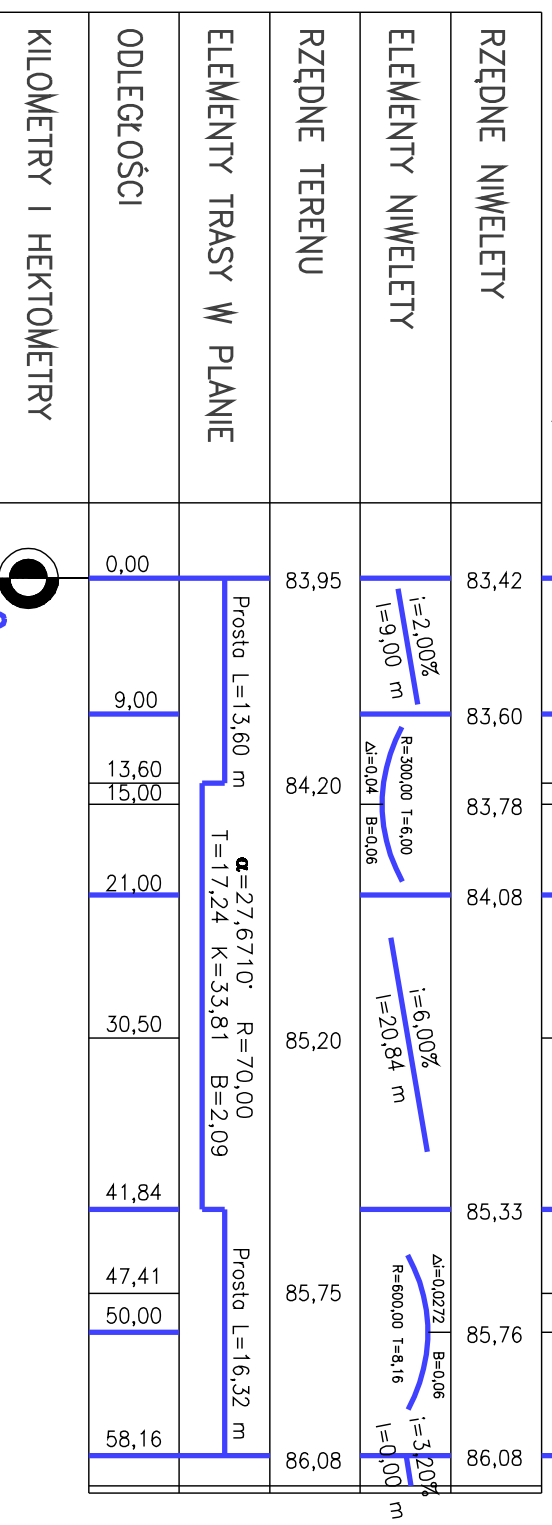

**BIURO PROJEKTÓW
INFRASTRUKTURY KOMUNALNEJ**
70-206 Szczecin, ul. Dworcowa 2a
tel: 812 26 20, tel/fax: 812 26 21

PRAWA AUTORSKIE ZASTRZEŻONE
przedmiotowy projekt jest chroniony prawem autorskim zgodnie z art. 1 i nast. Ustawy o Prawie Autorskim i Prawach Pokrewnych z dn. 4 lutego 1994r. (Dz.U. Nr 24 poz. 83 z 23-02-1995r.)

Objekt i adres
Droga lokalna stanowiąca połączenie terenów położonych w dzielnicy Podluchy na południe od autostrady A-6.

Tytuł projektu
Koncepcja programowo-przestrzenna.

Treść rysunku
Profil podłużny H-I.

Projektant
Janusz Żabietowicz
uprawnienia 115/Sz/78

Opracował
Mirosława Rzemieniewska

Sprawdzający
Andrzej Koniuszek
uprawnienia 182/Sz/81

Data
czerwiec 2005r.

Nr projektu
BPIK-54-2005

Skala
1:50/500

Nr rys.
5