Profil A–B

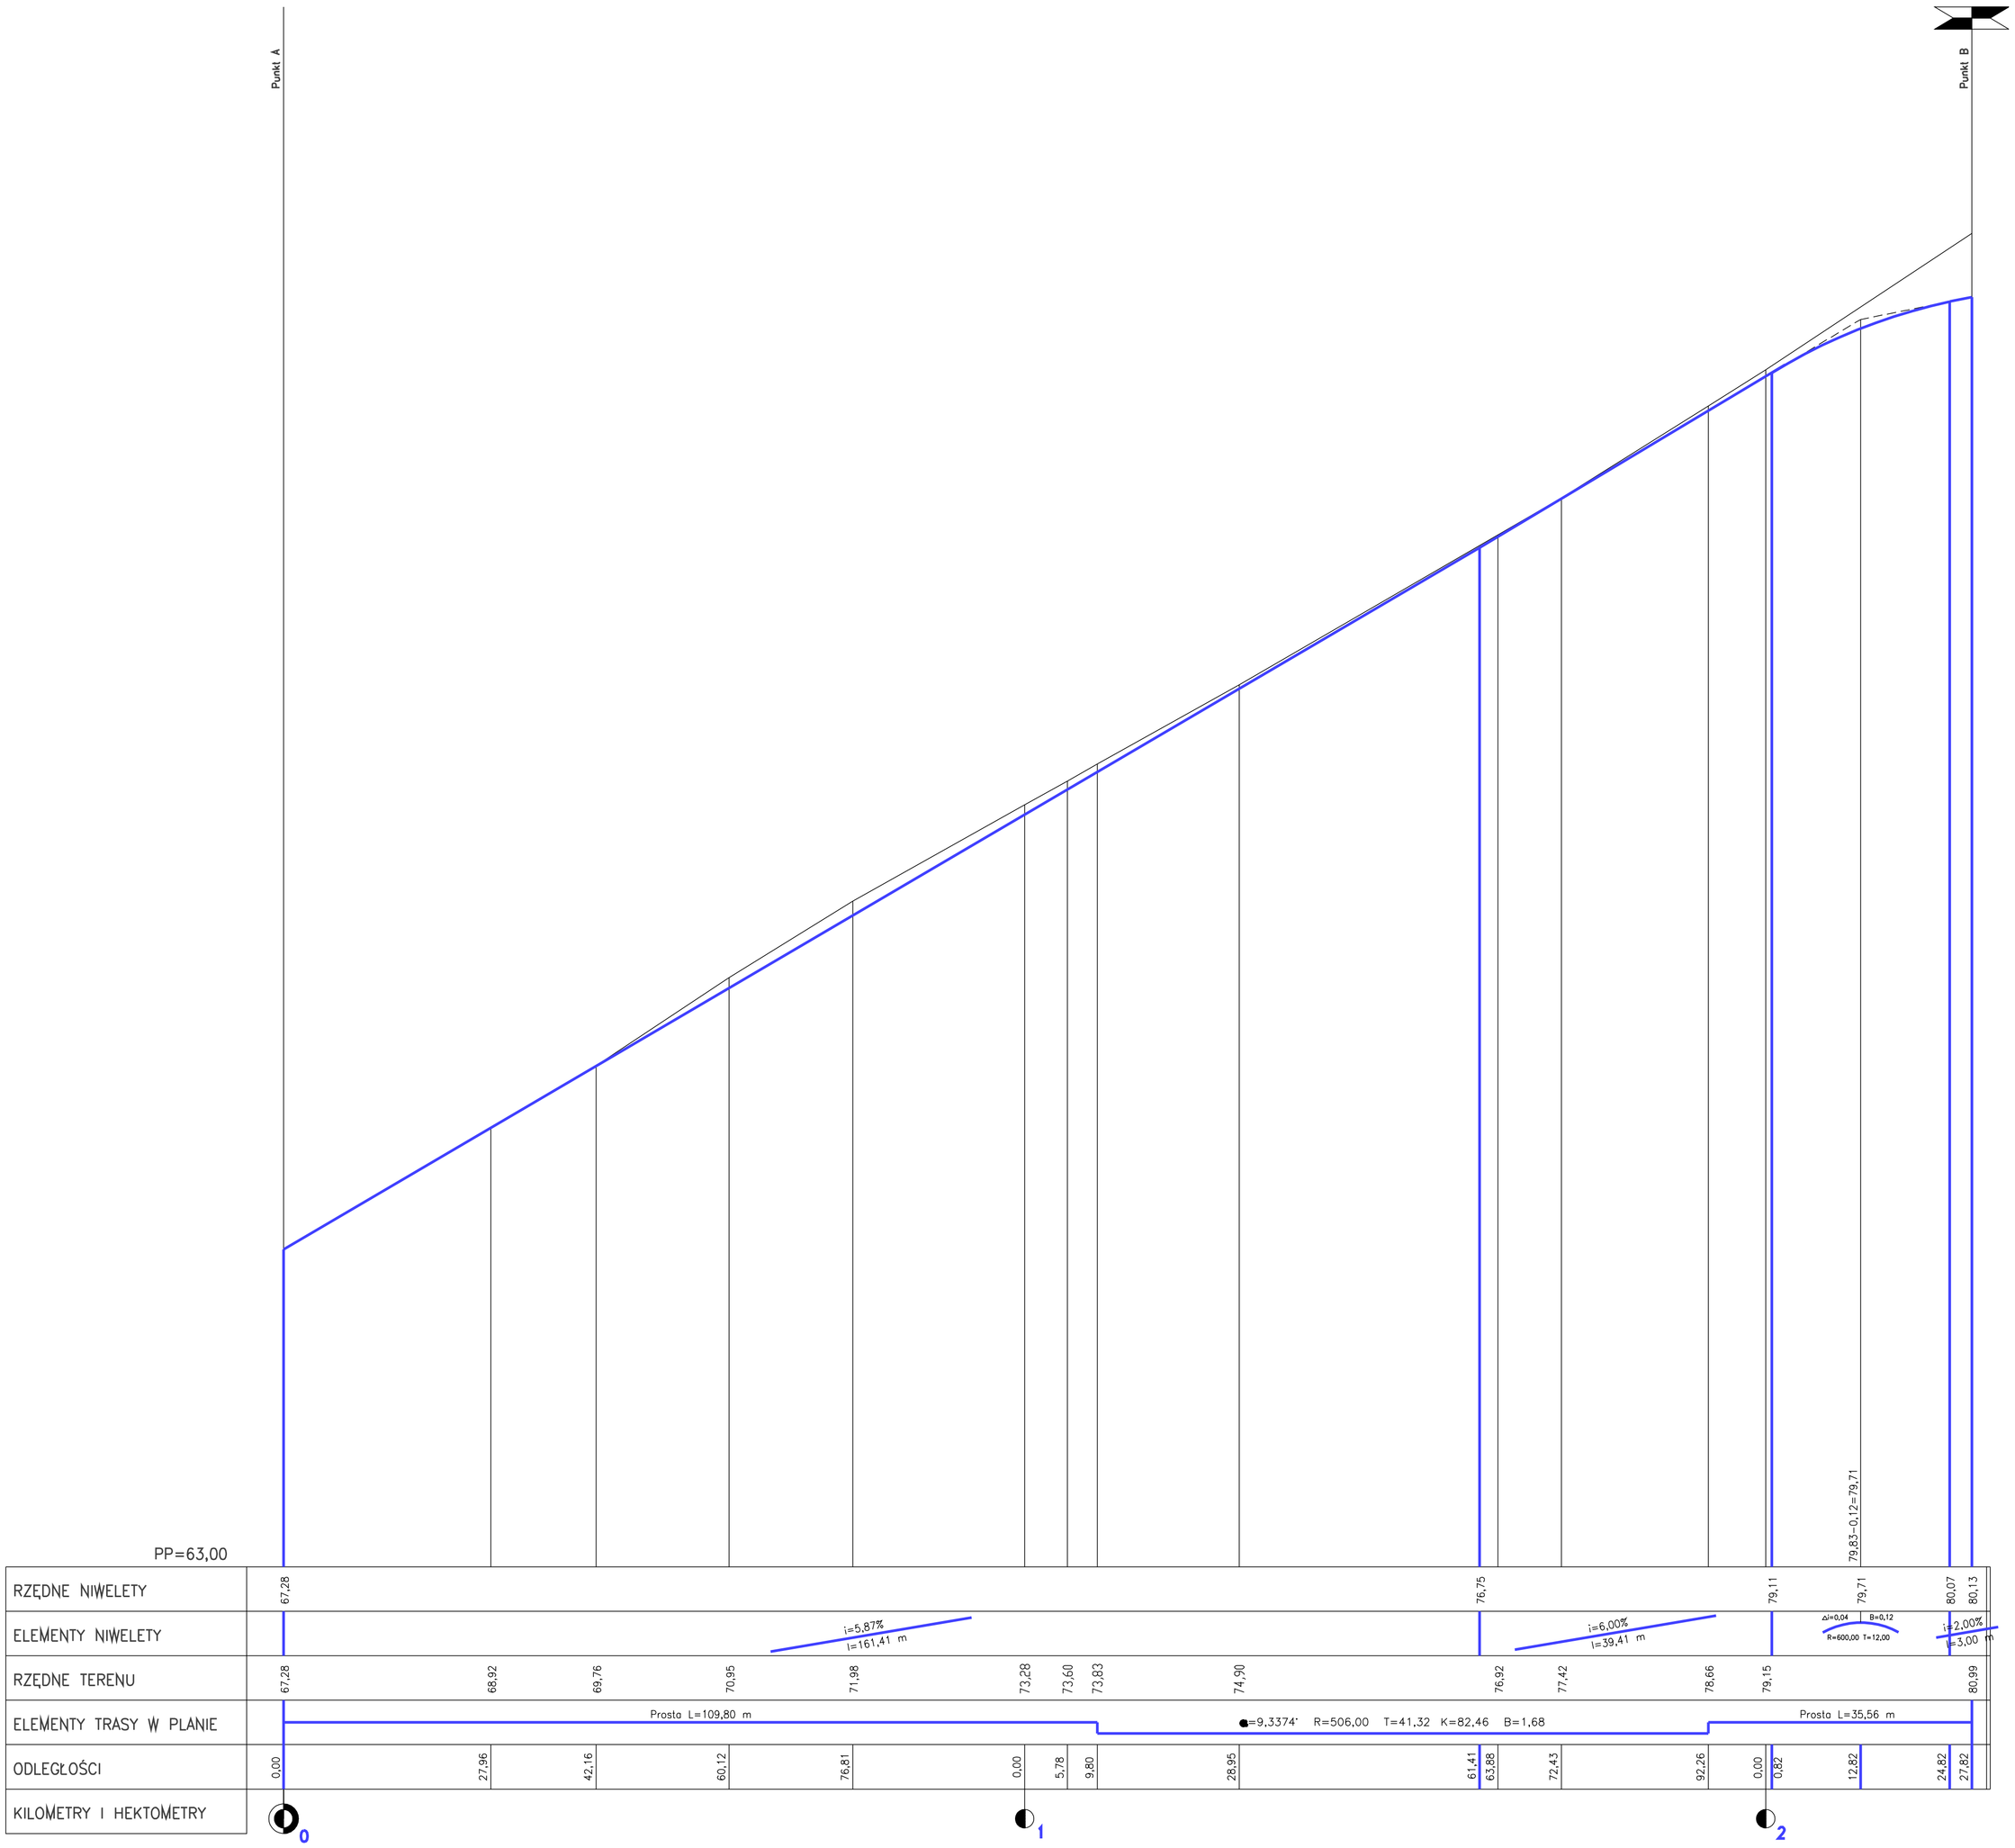


**BIURO PROJEKTÓW INFRASTRUKTURY KOMUNALNEJ**
70–206 Szczecin, ul. Dworcowa 2a
tel.812 26 20, tel/fax.812 26 21


**PRAWA AUTORSKIE ZASTRZEŻONE**
przedmiotowy projekt jest chroniony prawem autorskim zgodnie z art. 1 i nast. Ustawy o Prawie Autorskim i Prawach Pokrewnych z dn. 4 lutego 1994r. ( Dz.U. Nr 24 poz. 83 z 23–02–1995r. )


| | |
|---|---|
| Obiekt i adres | Droga lokalna stanowiąca połączenie terenów położonych w dzielnicy Podjuchy na południe od autostrady A–6. |
| Tytuł projektu | Koncepcja programowo–przestrzenna. |
| Treść rysunku | Profil podłużny A–B. |

| | | | |
|---|---|---|---|
| Projektant<br>Janusz Żabiełowicz<br>uprawnienia 115/Sz/78 | | Podpis | |
| Opracował<br>Mirosława Rzemieniewska | | Podpis | |
| Sprawdzający<br>Andrzej Koniuszek<br>uprawnienia 182/Sz/81 | | Podpis | |
| Data<br>czerwiec 2005r. | Nr projektu<br>BPIK–54–2005 | Skala<br>1:50/500 | Nr rys.<br>2 |