


Punkt F

Profil F-G

Punkt G

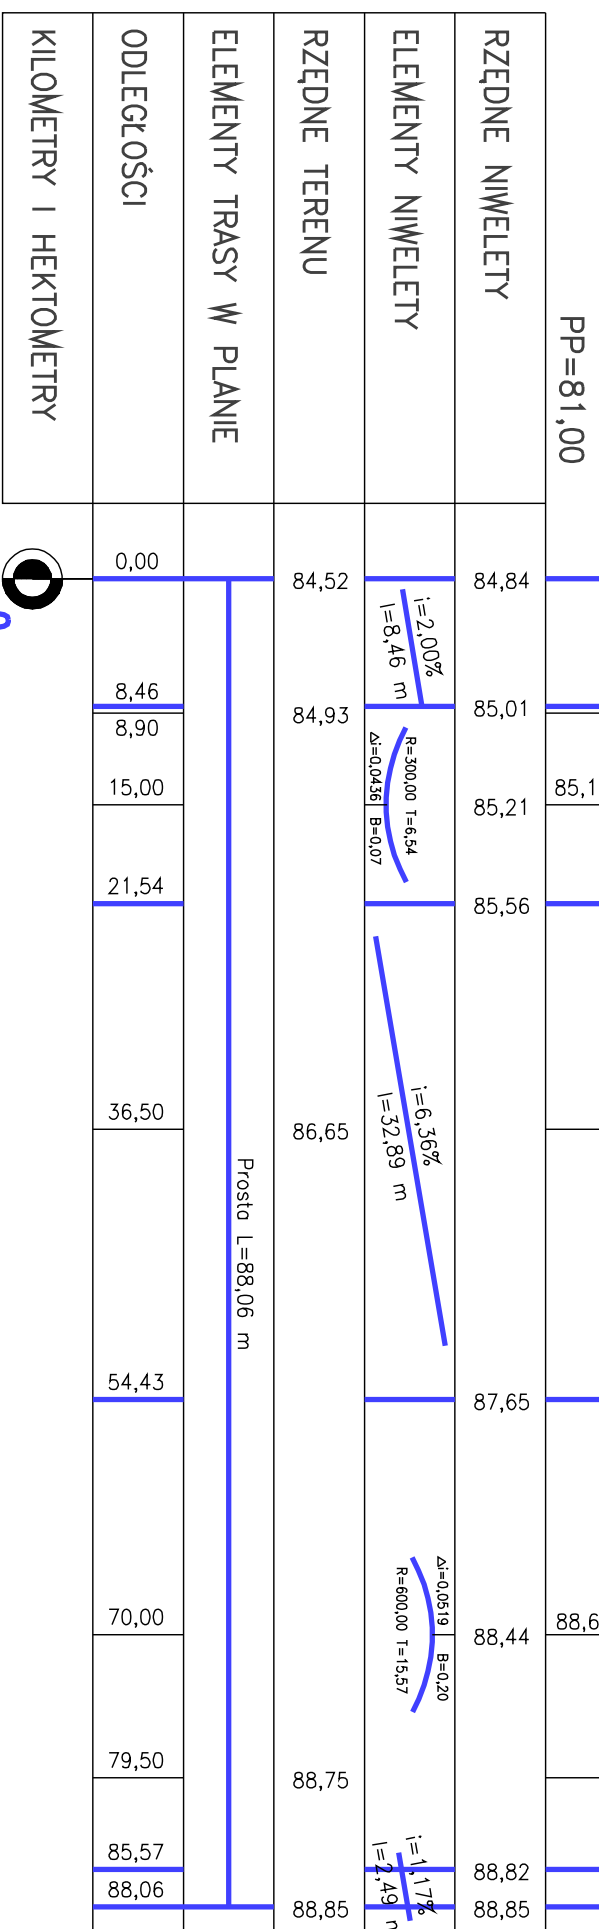

BPIK

BIURO PROJEKTÓW
INFRASTRUKTURY KOMUNALNEJ
70-206 Szczecin, ul. Dworcowa 2a
tel: 812 26 20, tel/fax: 812 26 21

PRAWA AUTORSKIE ZASTRZEŻONE

przedmiotowy projekt jest chroniony prawem autorskim zgodnie z art. 1 i nast. Ustawy o Prawie Autorskim i Prawach Pokrewnych z dn. 4 lutego 1994r. (Dz.U. Nr 24 poz. 83 z 23-02-1995r.)

Objekt i adres
Droga lokalna stanowiąca
połączenie terenów położonych
w dzielnicy Podluchy na południe
od autostrady A-6.

Tytuł projektu
Koncepcja programowo-przestrzenna

Treść rysunku
Profil podłużny F-G.

Projektant
Janusz Żabietowicz

Opracował
Mirostawa Rzemieniewska

Sprawdzający
Andrzej Koniuszek

Data
czerwiec 2005r.

Nr projektu
BPIK-54-2005

Skala
1:50/500

Nr rys.
4