


98. TEREN INWESTYCYJNY PRZY UL. WALECZNYCH 23

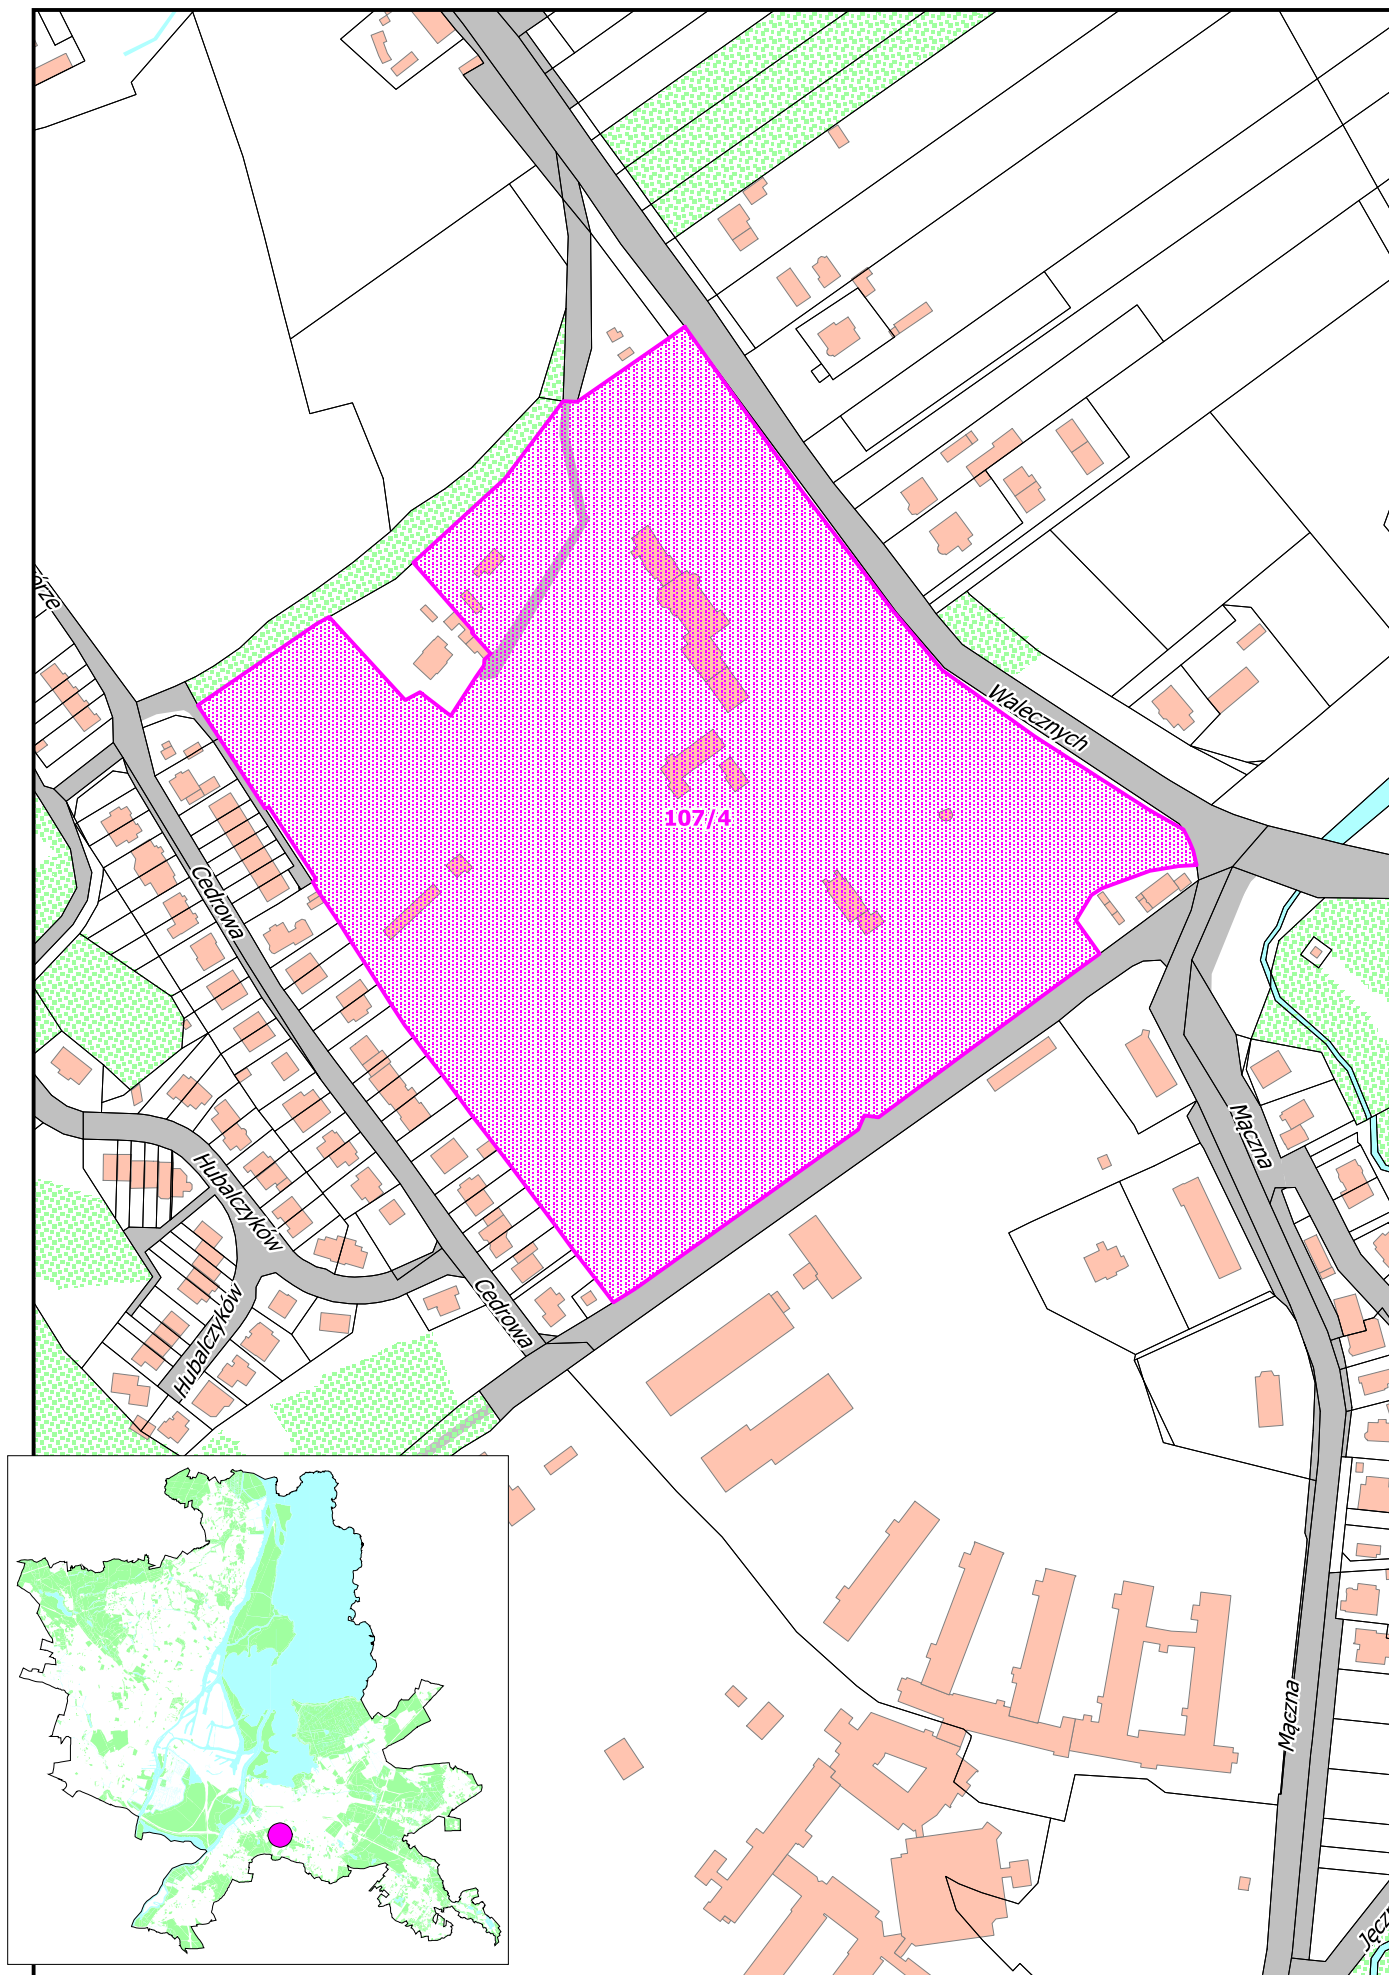

Obręb geodezyjny 4162 Dąbie

Działka nr 107/4

Pow. 90402 m2

(Zabudowa wpisana do rejestru zabytków - do zachowania)