


10. TEREN INWESTYCYJNY PRZY UL. BRYCZKOWSKIEGO 2C

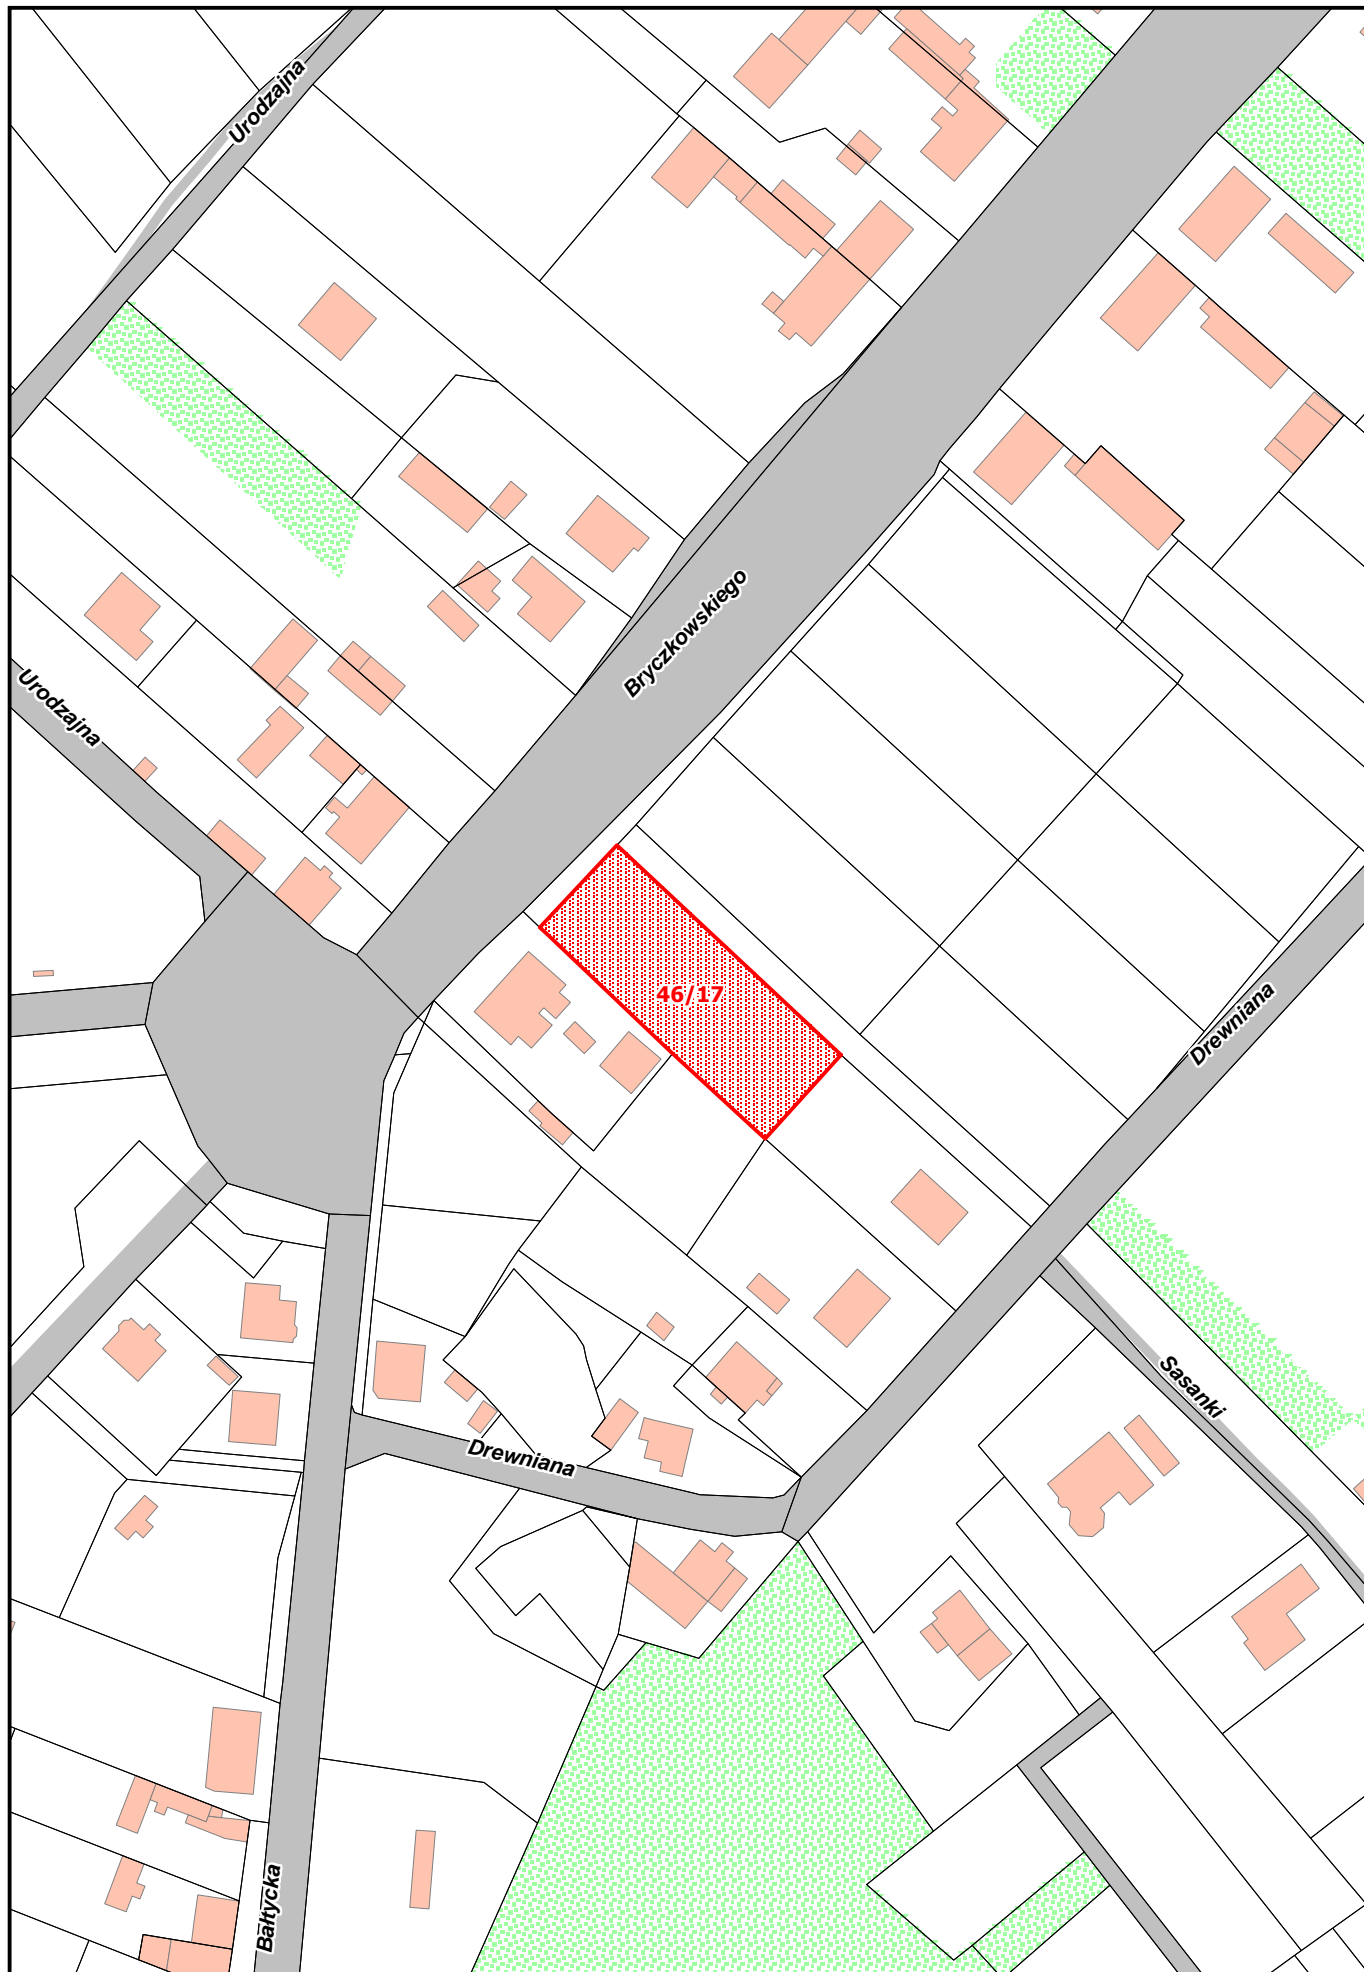

*Obr b geodezyjny 4087 D bie
Działka nr 46/17
Pow. 1610 m2*