


10. TEREN INWESTYCYJNY PRZY UL. OSTROWSKIEJ

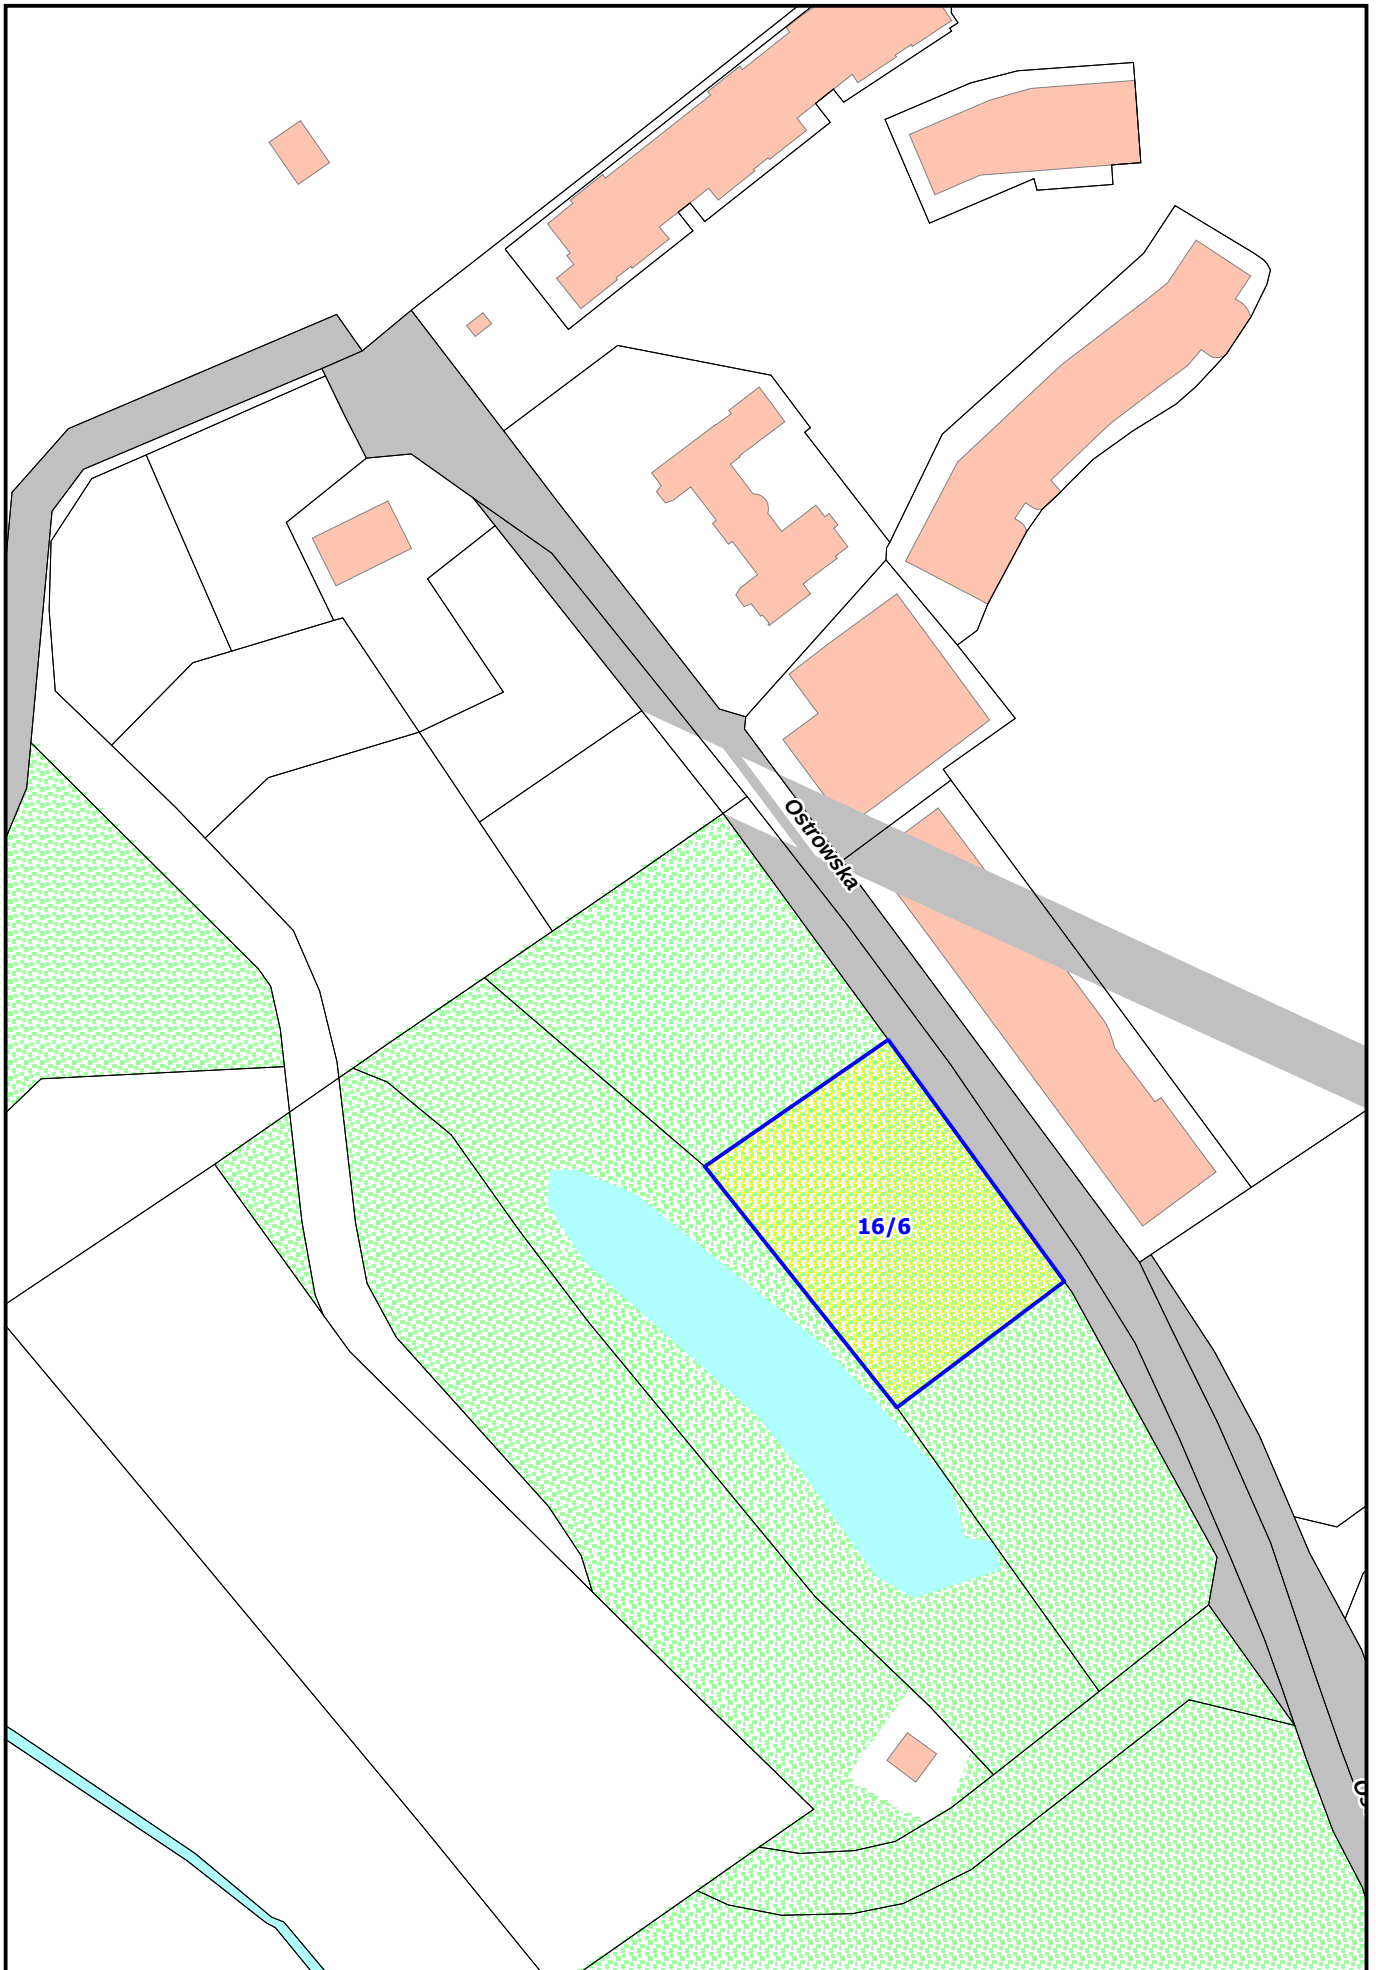

Obręb geodezyjny 3030 Nad Odrą
Działka nr 16/6
Pow. 3404 m²