


11. TEREN INWESTYCYJNY PRZY UL. BRYCZKOWSKIEGO

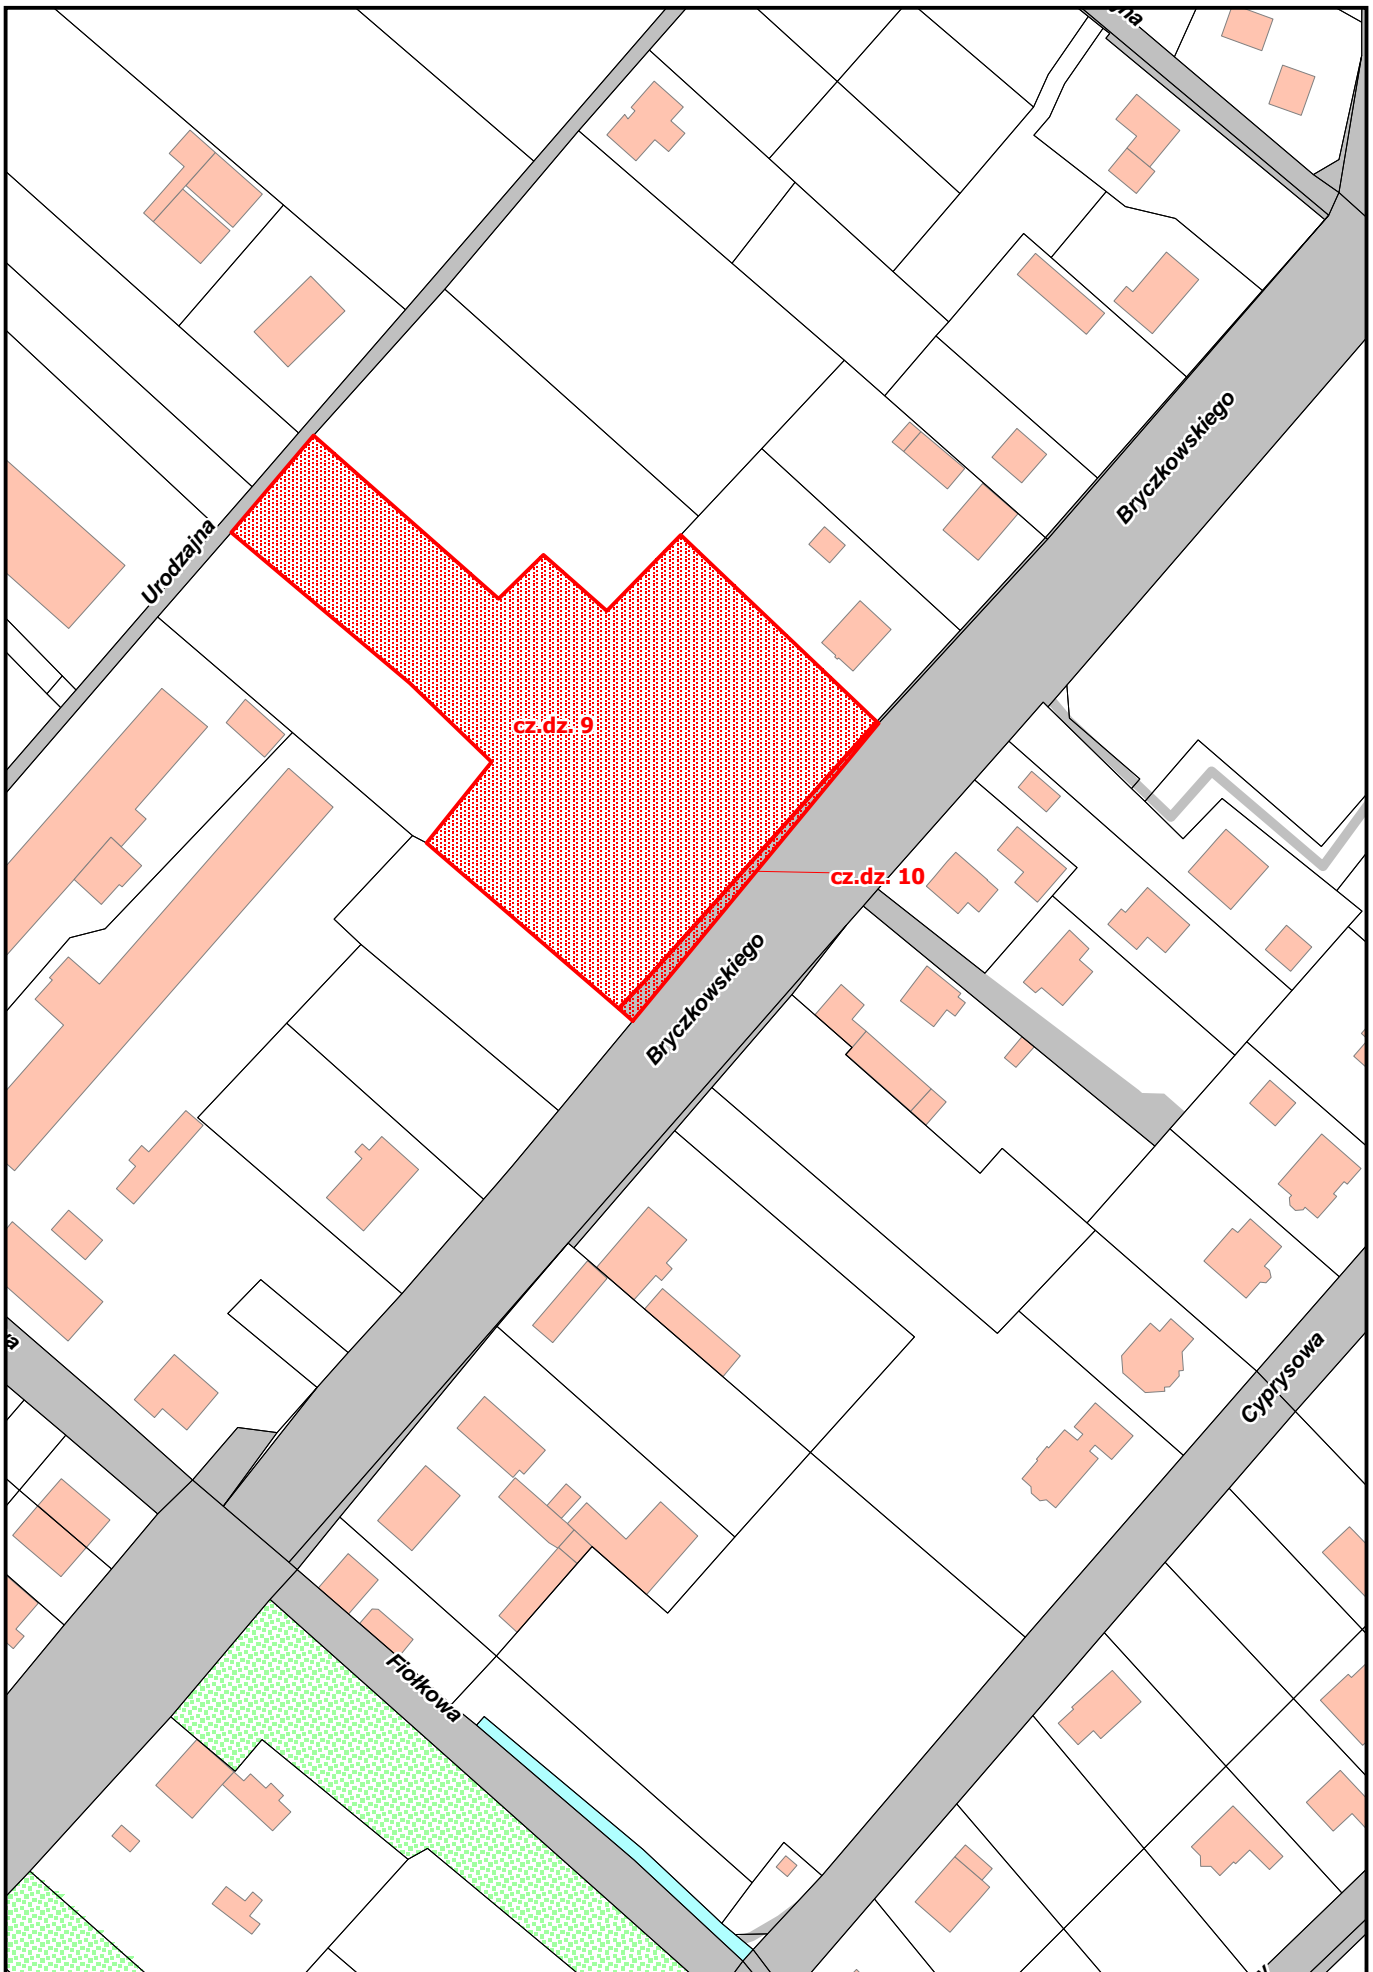

Obr. b geodezyjny 4088 D bie
Cz. działek nr 9 i 10
Pow. 1426 m²