


11. TEREN INWESTYCYJNY PRZY UL. OSTROWSKIEJ

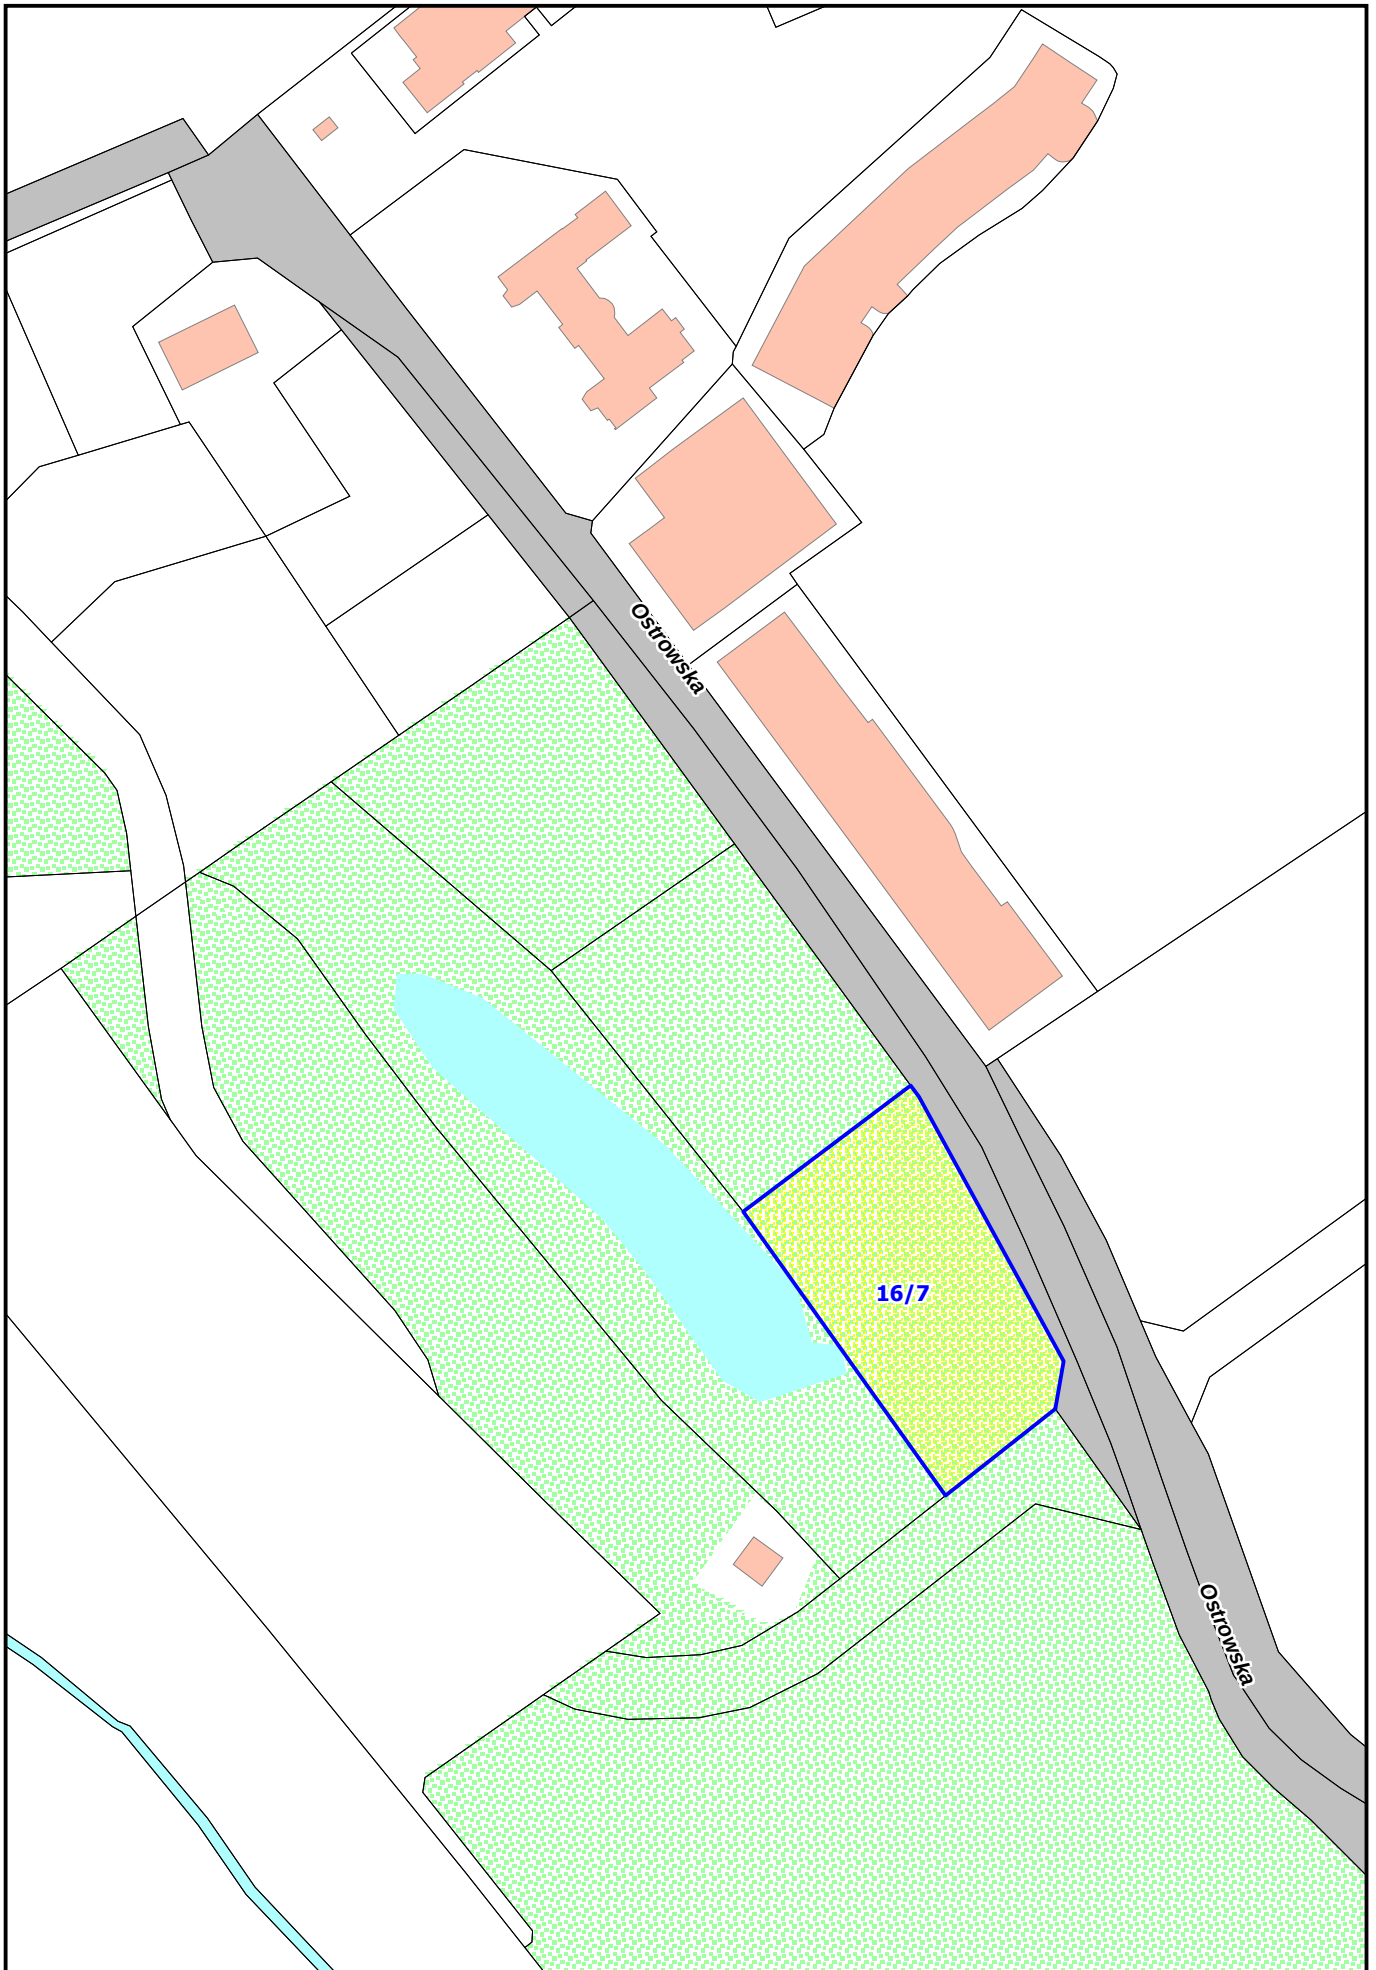

Obręb geodezyjny 3030 Nad Odrą
Działka nr 16/7
Pow. 3403 m2