


## 12. TEREN INWESTYCYJNY PRZY UL. OSTROWSKIEJ

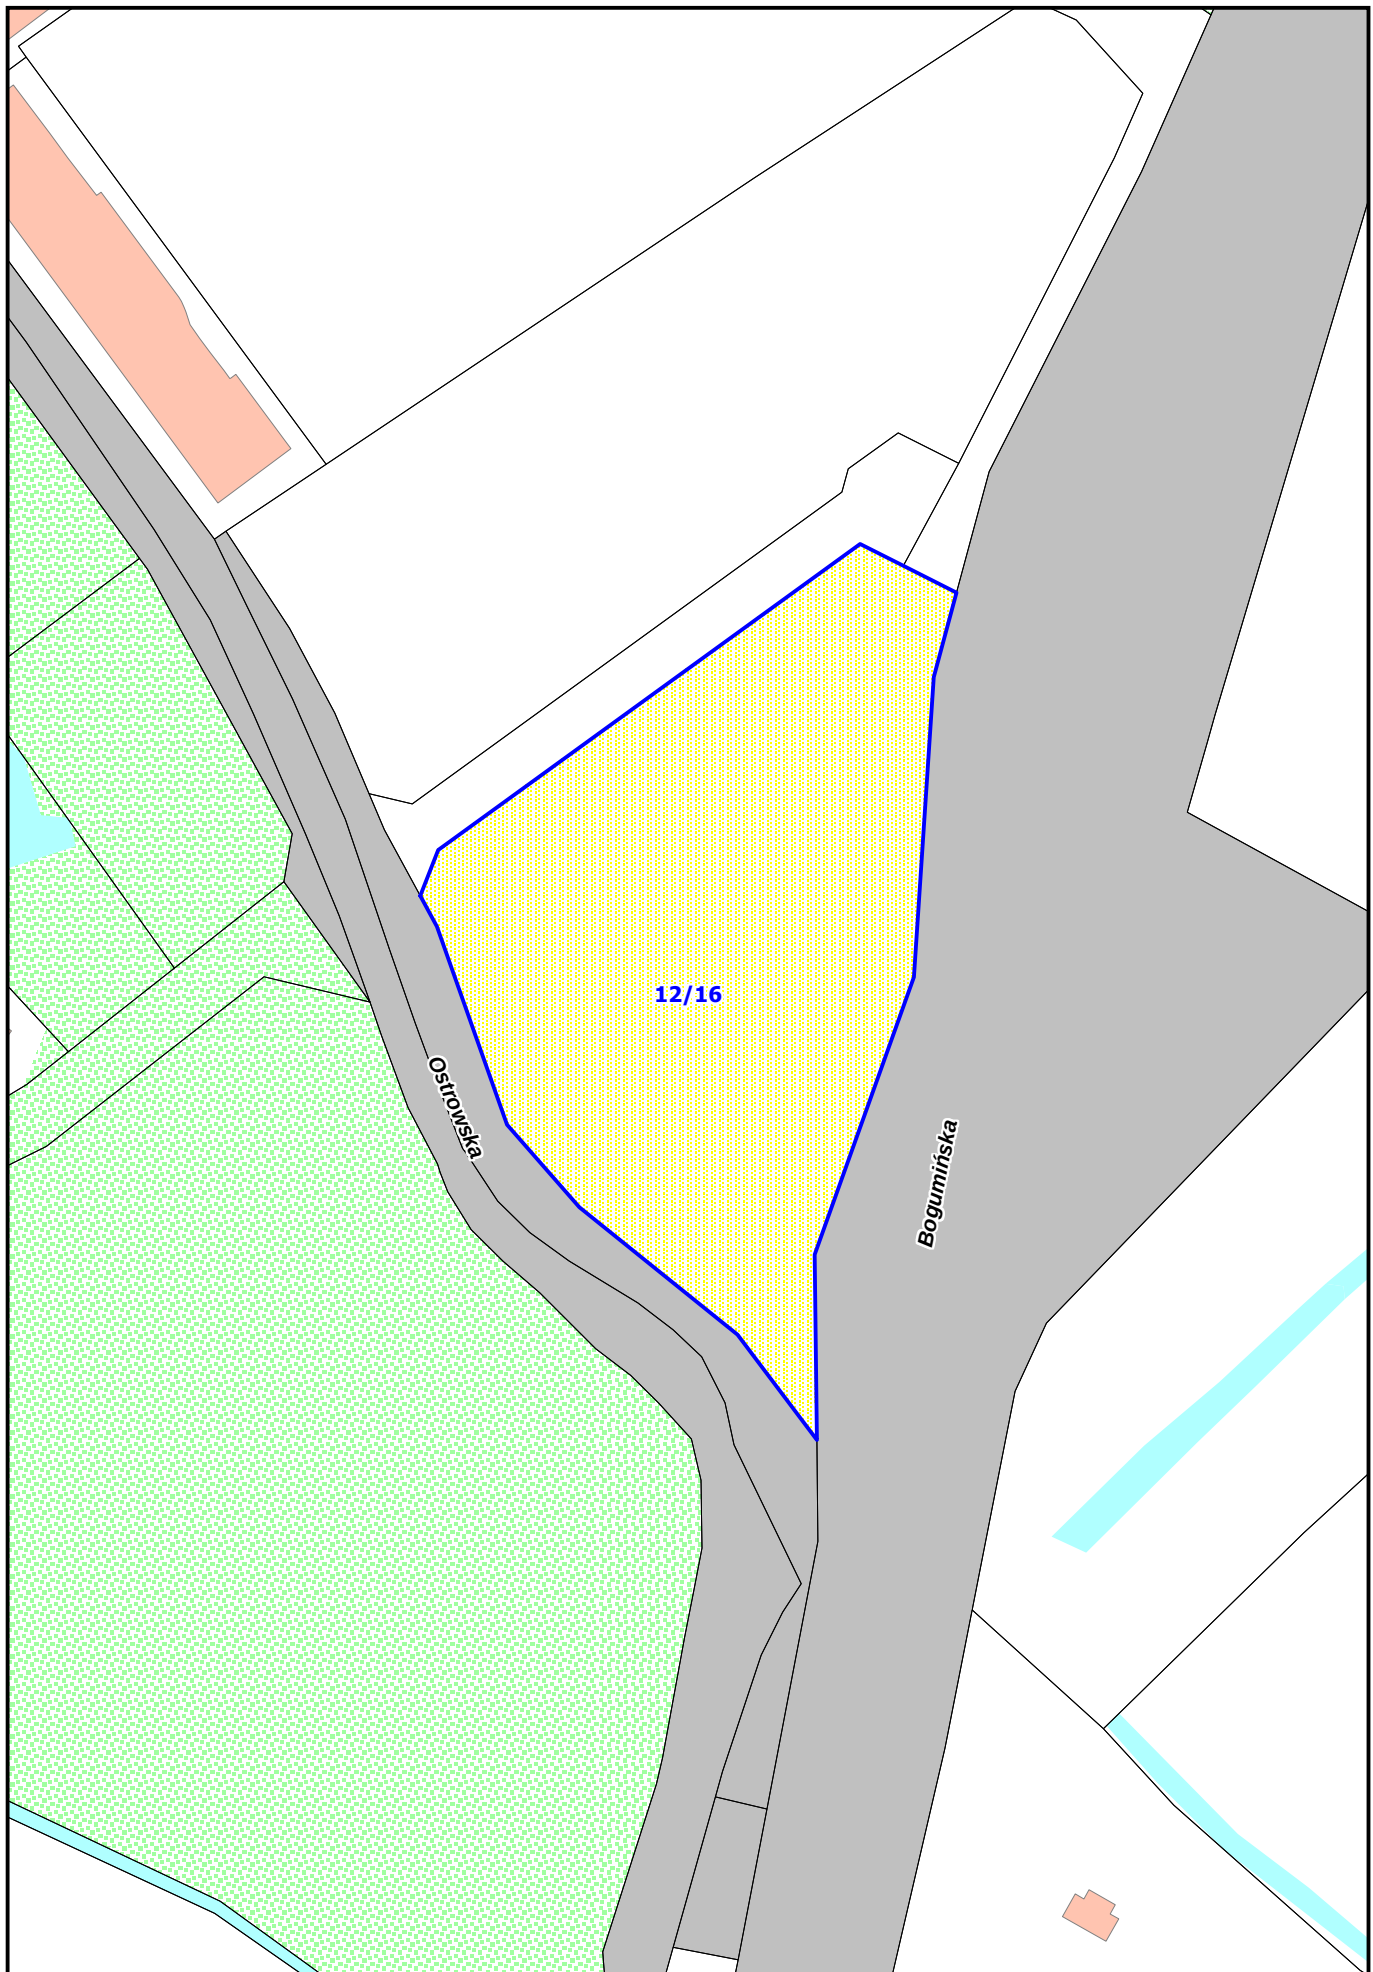

Obręb geodezyjny 3030 Nad Odrą  
Działka nr 12/16  
Pow. 13315 m<sup>2</sup>