


**13. TEREN INWESTYCYJNY PRZY UL. BRYCZKOWSKIEGO**

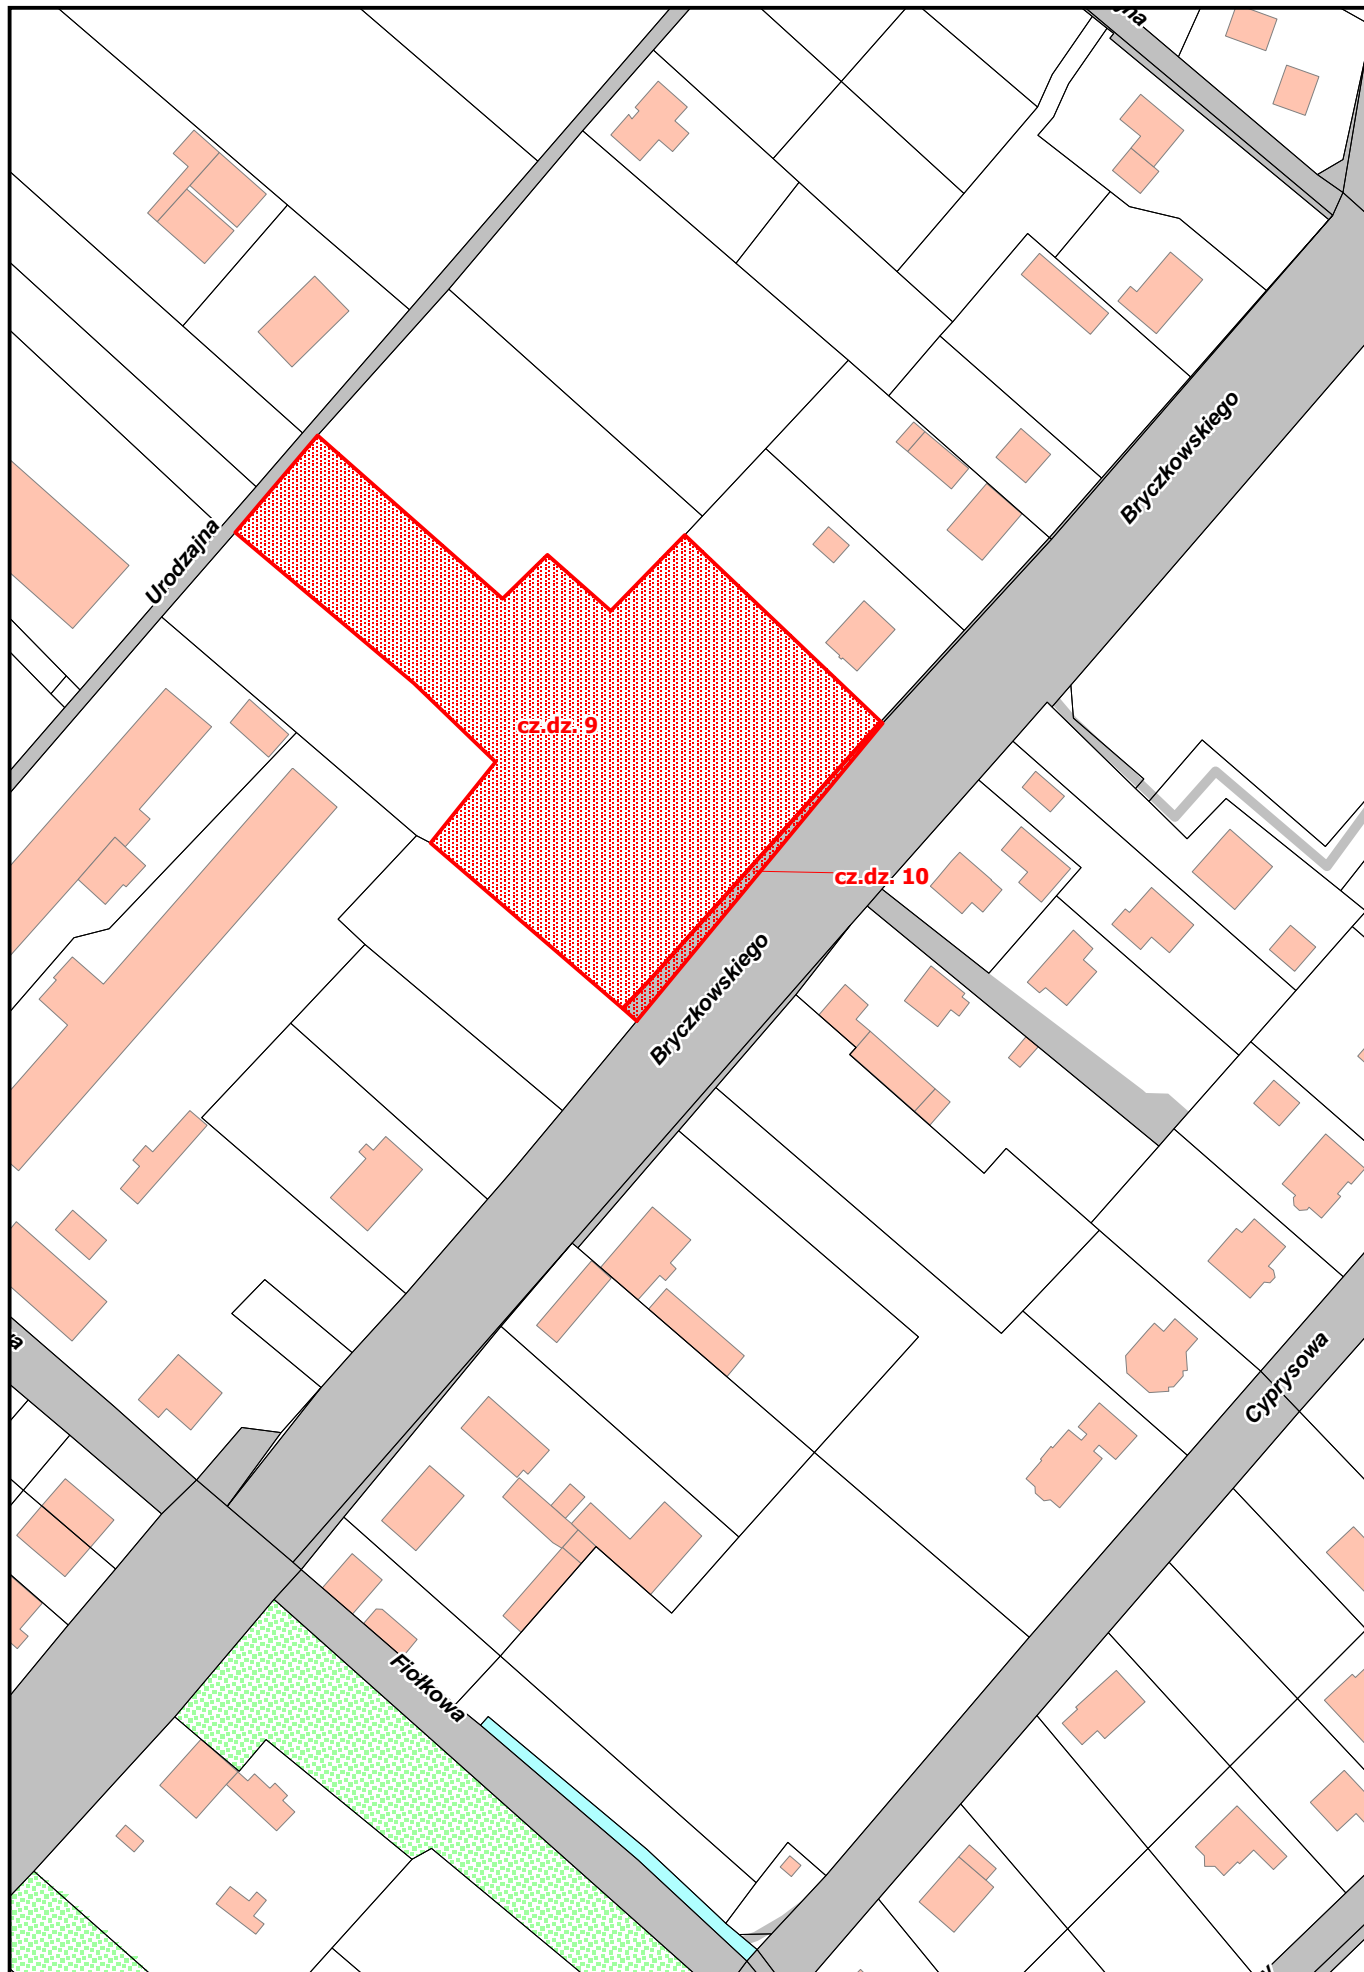

Obr b geodezyjny 4088 D bie  
Cz działek nr 9 i 10  
Pow. 2111 m2