


13. TEREN INWESTYCYJNY PRZY UL. OSTROWSKIEJ

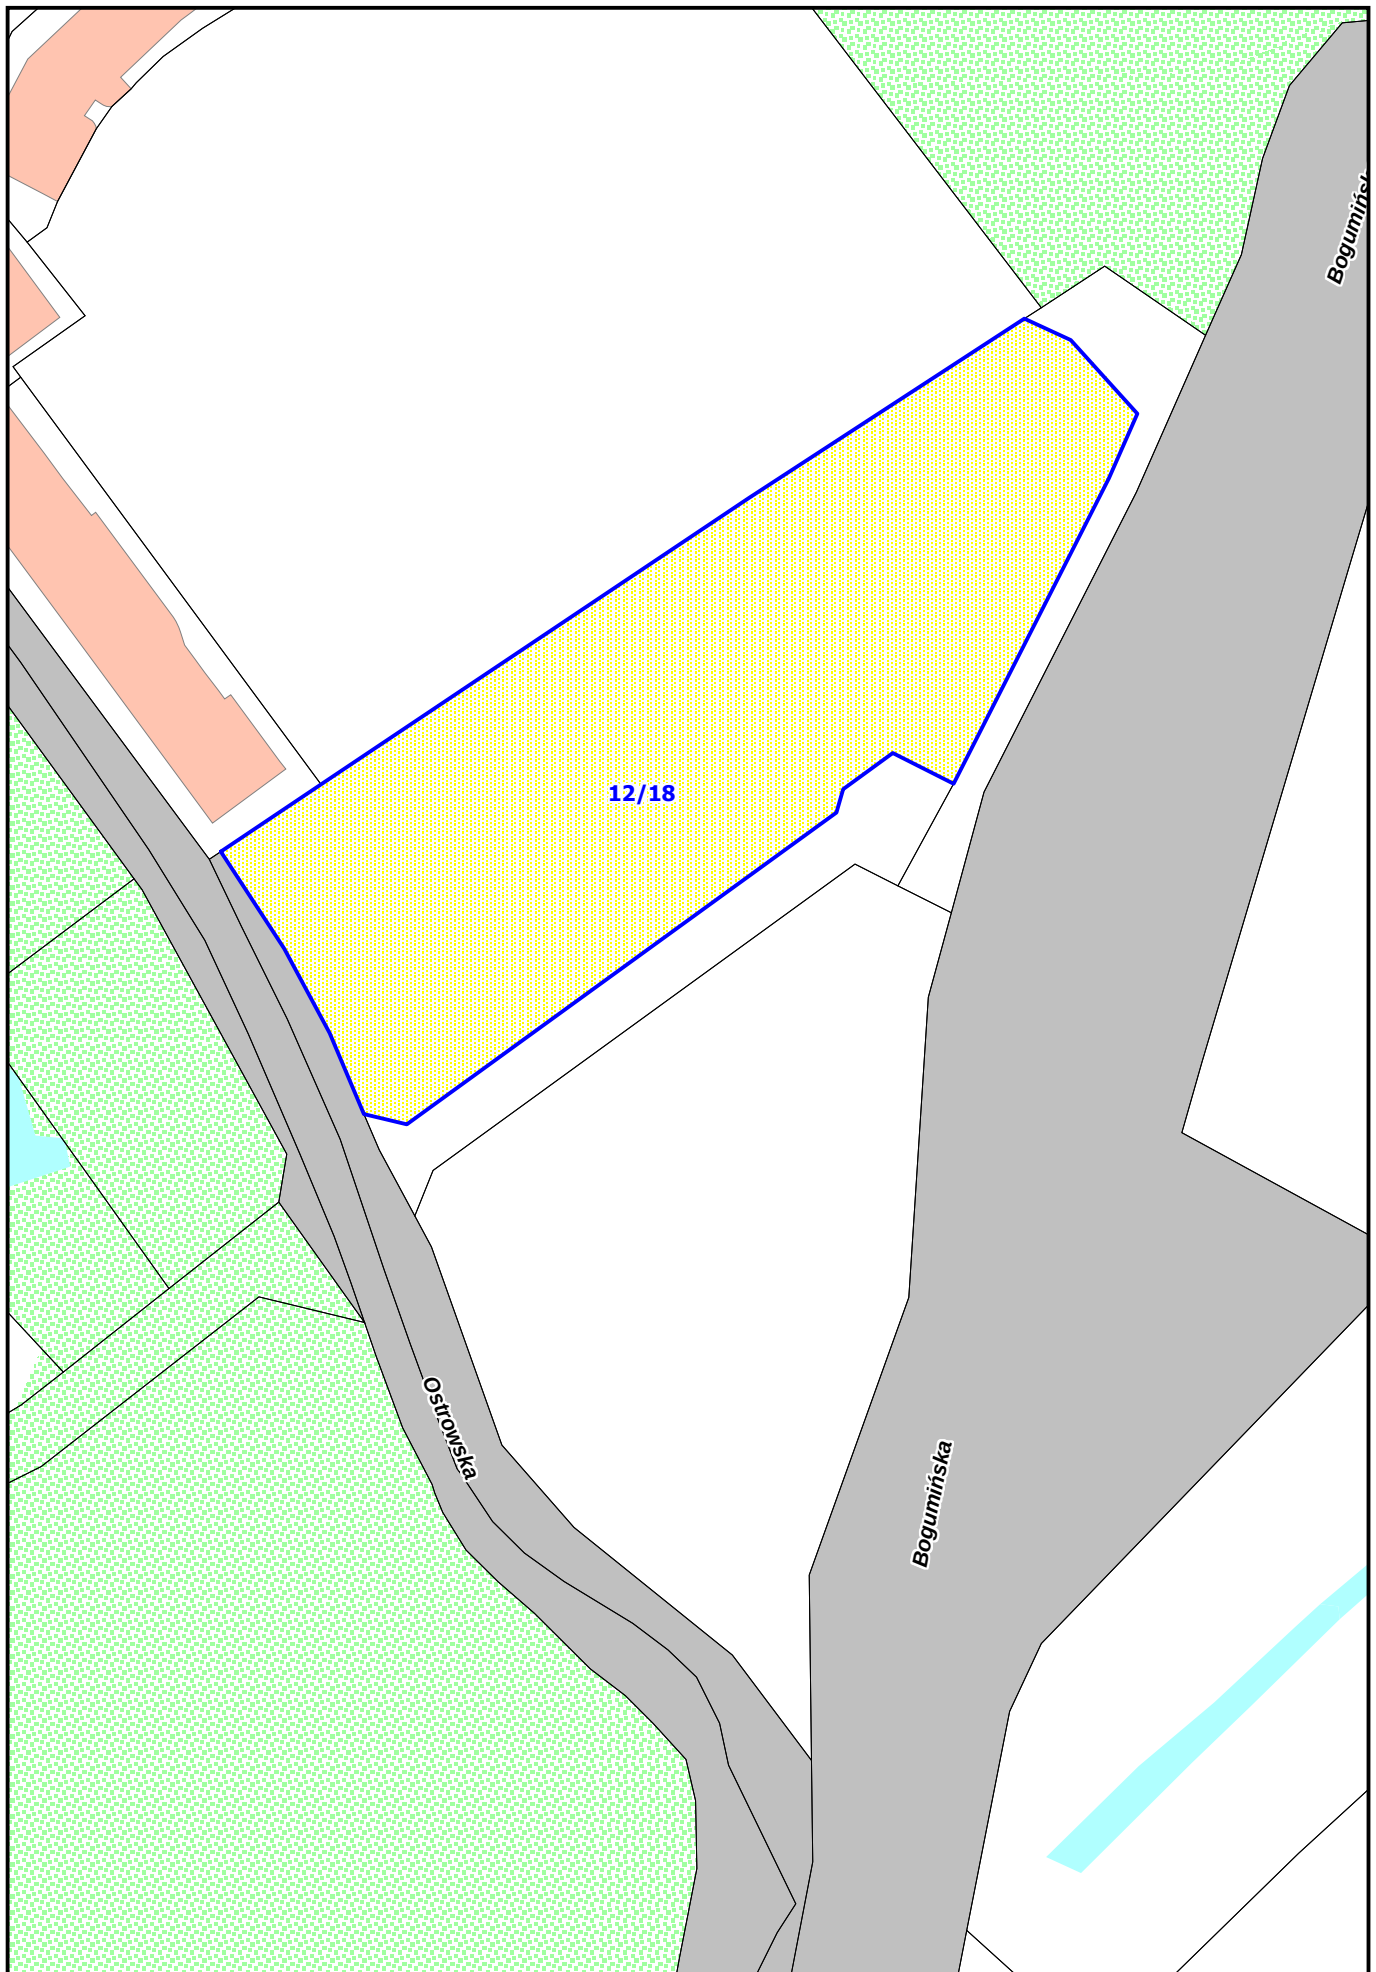

Obręb geodezyjny 3030 Nad Odrą
Działka nr 12/18
Pow. 15297 m²