


14. TEREN INWESTYCYJNY PRZY UL. BRYCZKOWSKIEGO

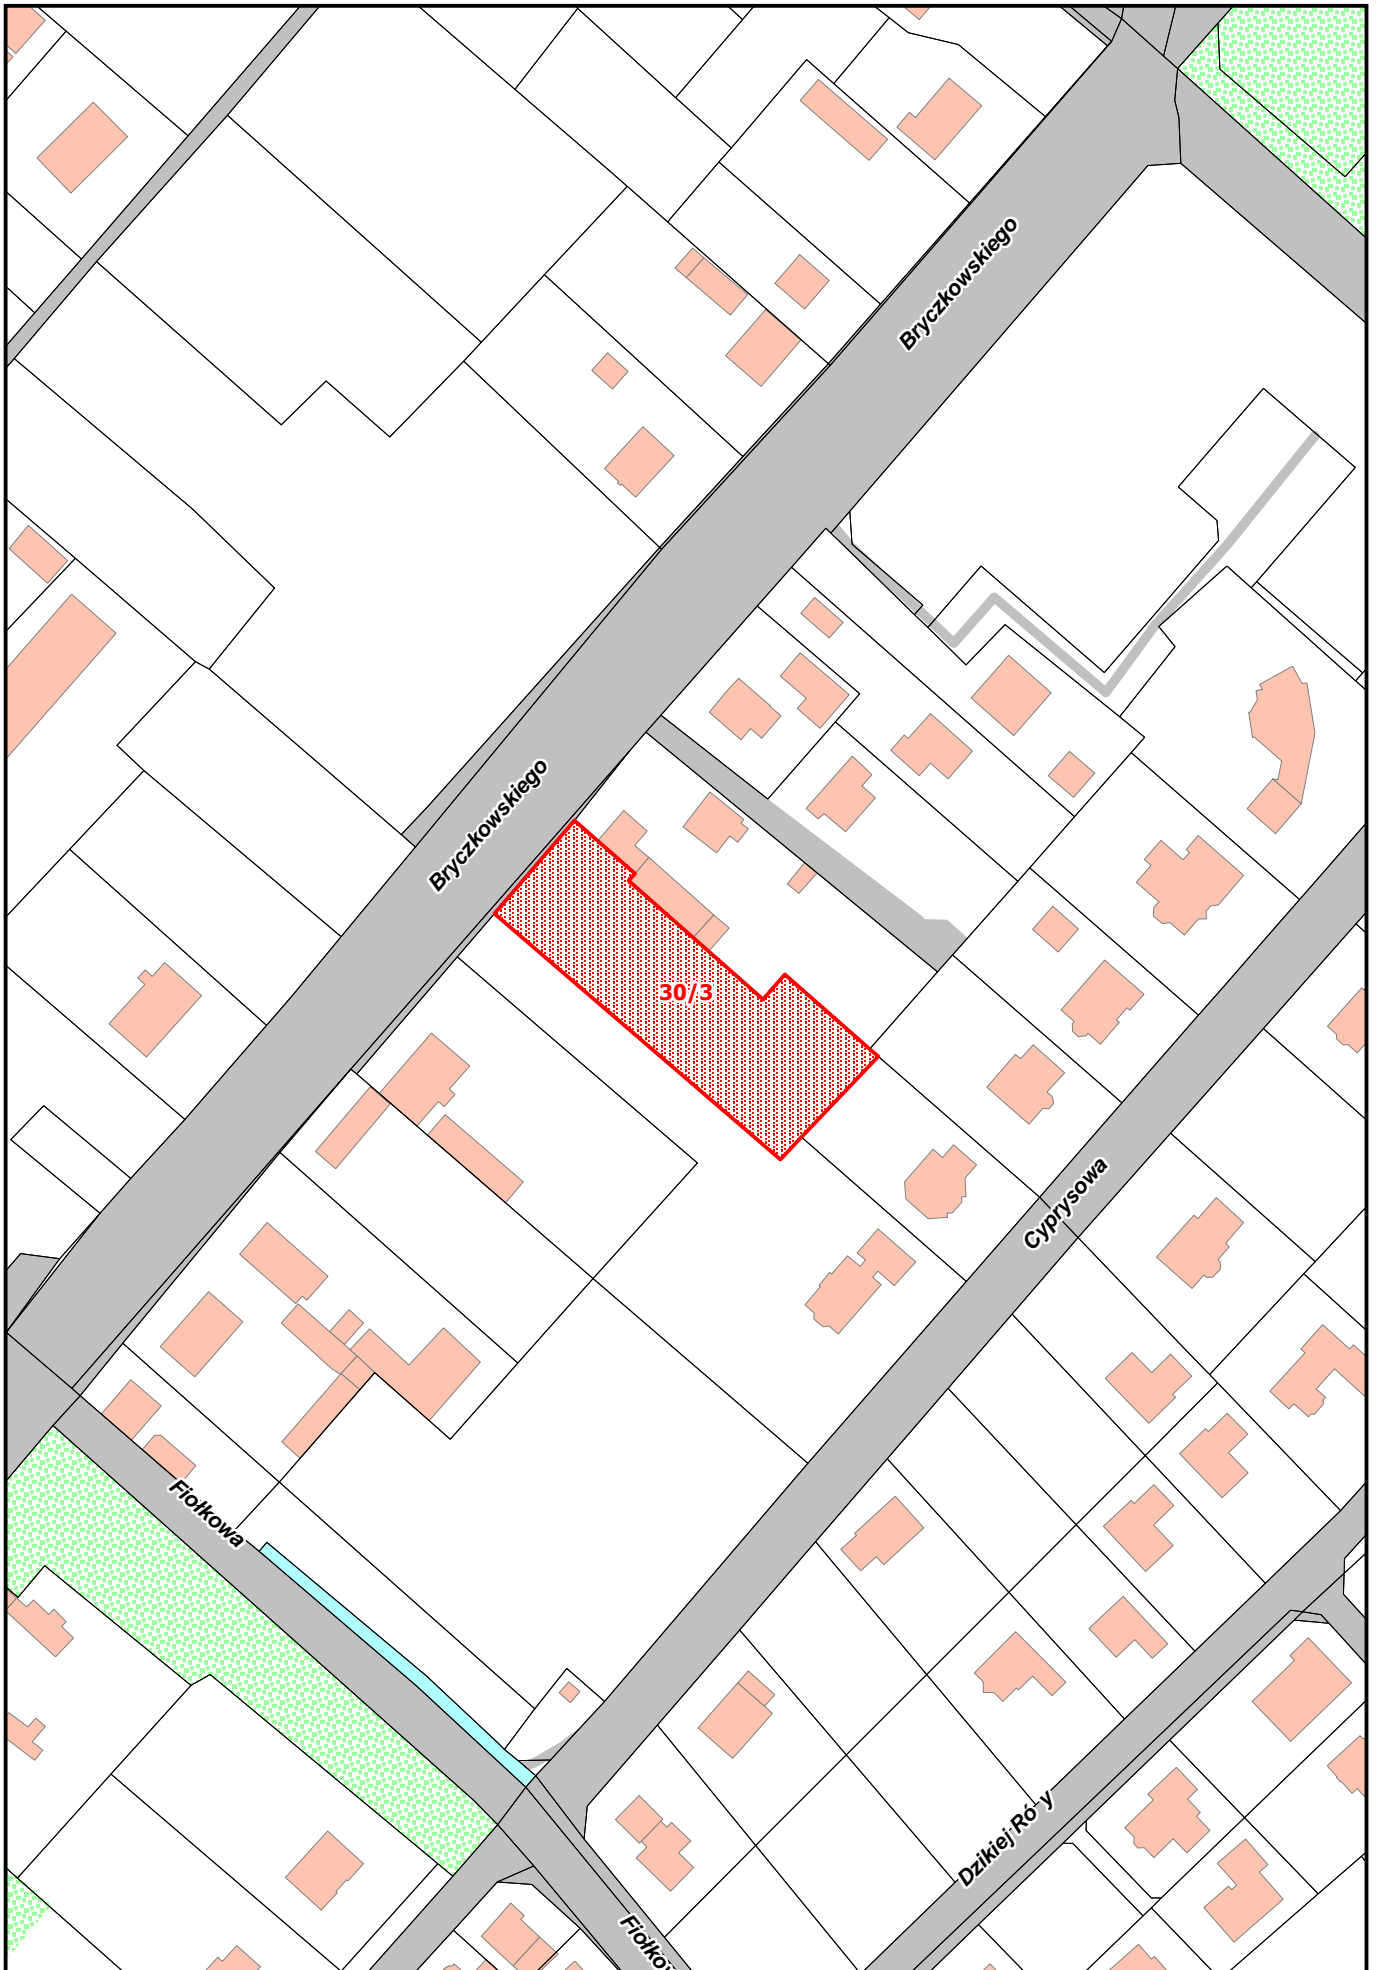

Obr. b geodezyjny 4088 D bie
Działka nr 30/3
Pow. 2344 m²