


14. TEREN INWESTYCYJNY PRZY UL. PODBÓRZAŃSKIEJ

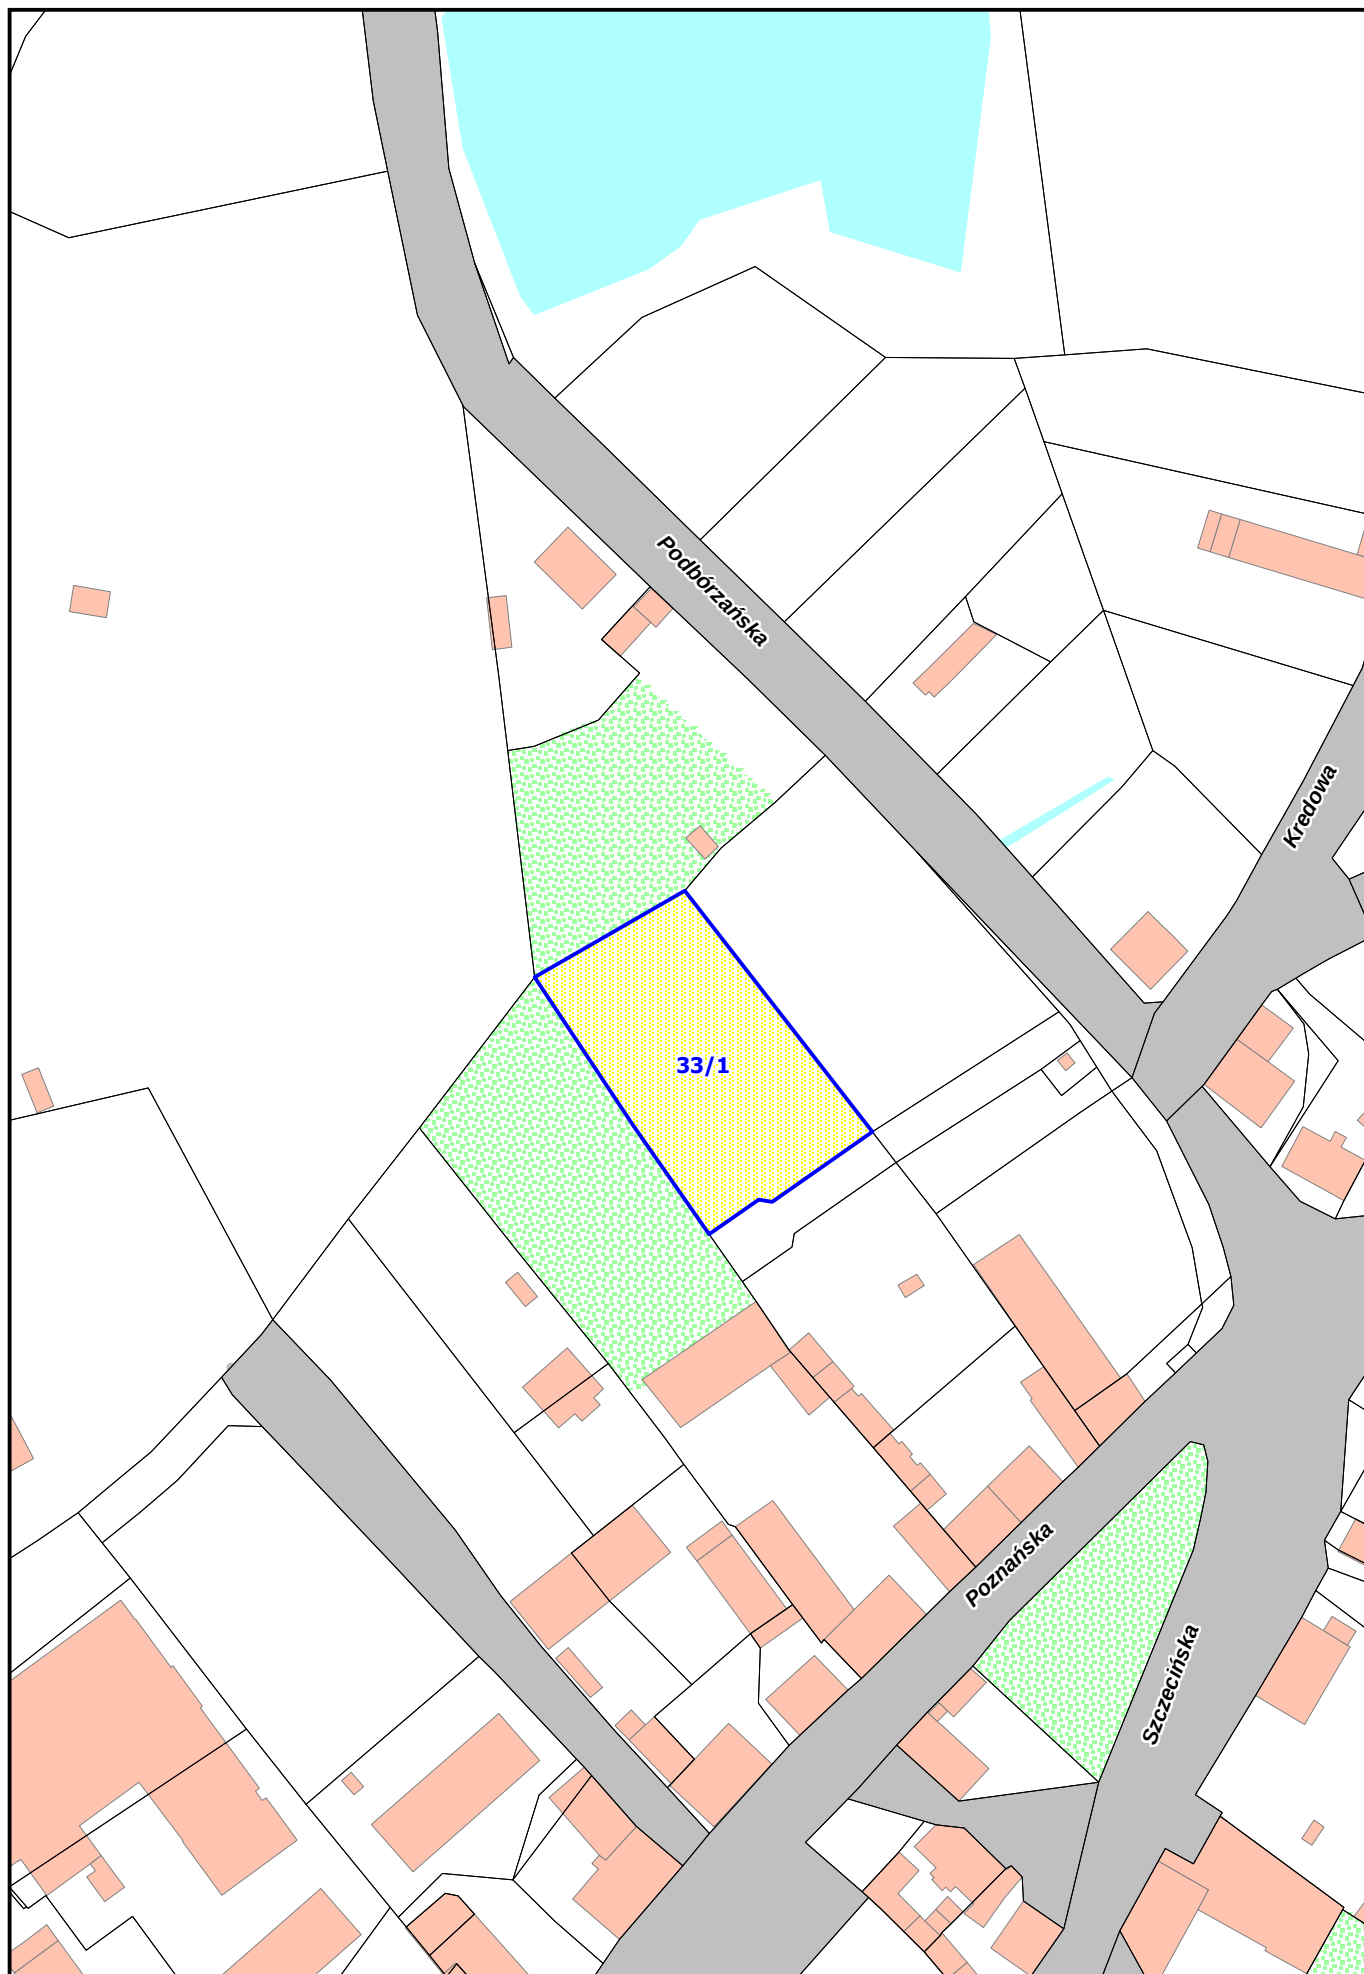

Obręb geodezyjny 3074 Nad Odrą
Działka nr 33/1
Pow. 2428 m²