


91. TEREN INWESTYCYJNY W REJONIE UL. STRZAŁOWSKIEJ

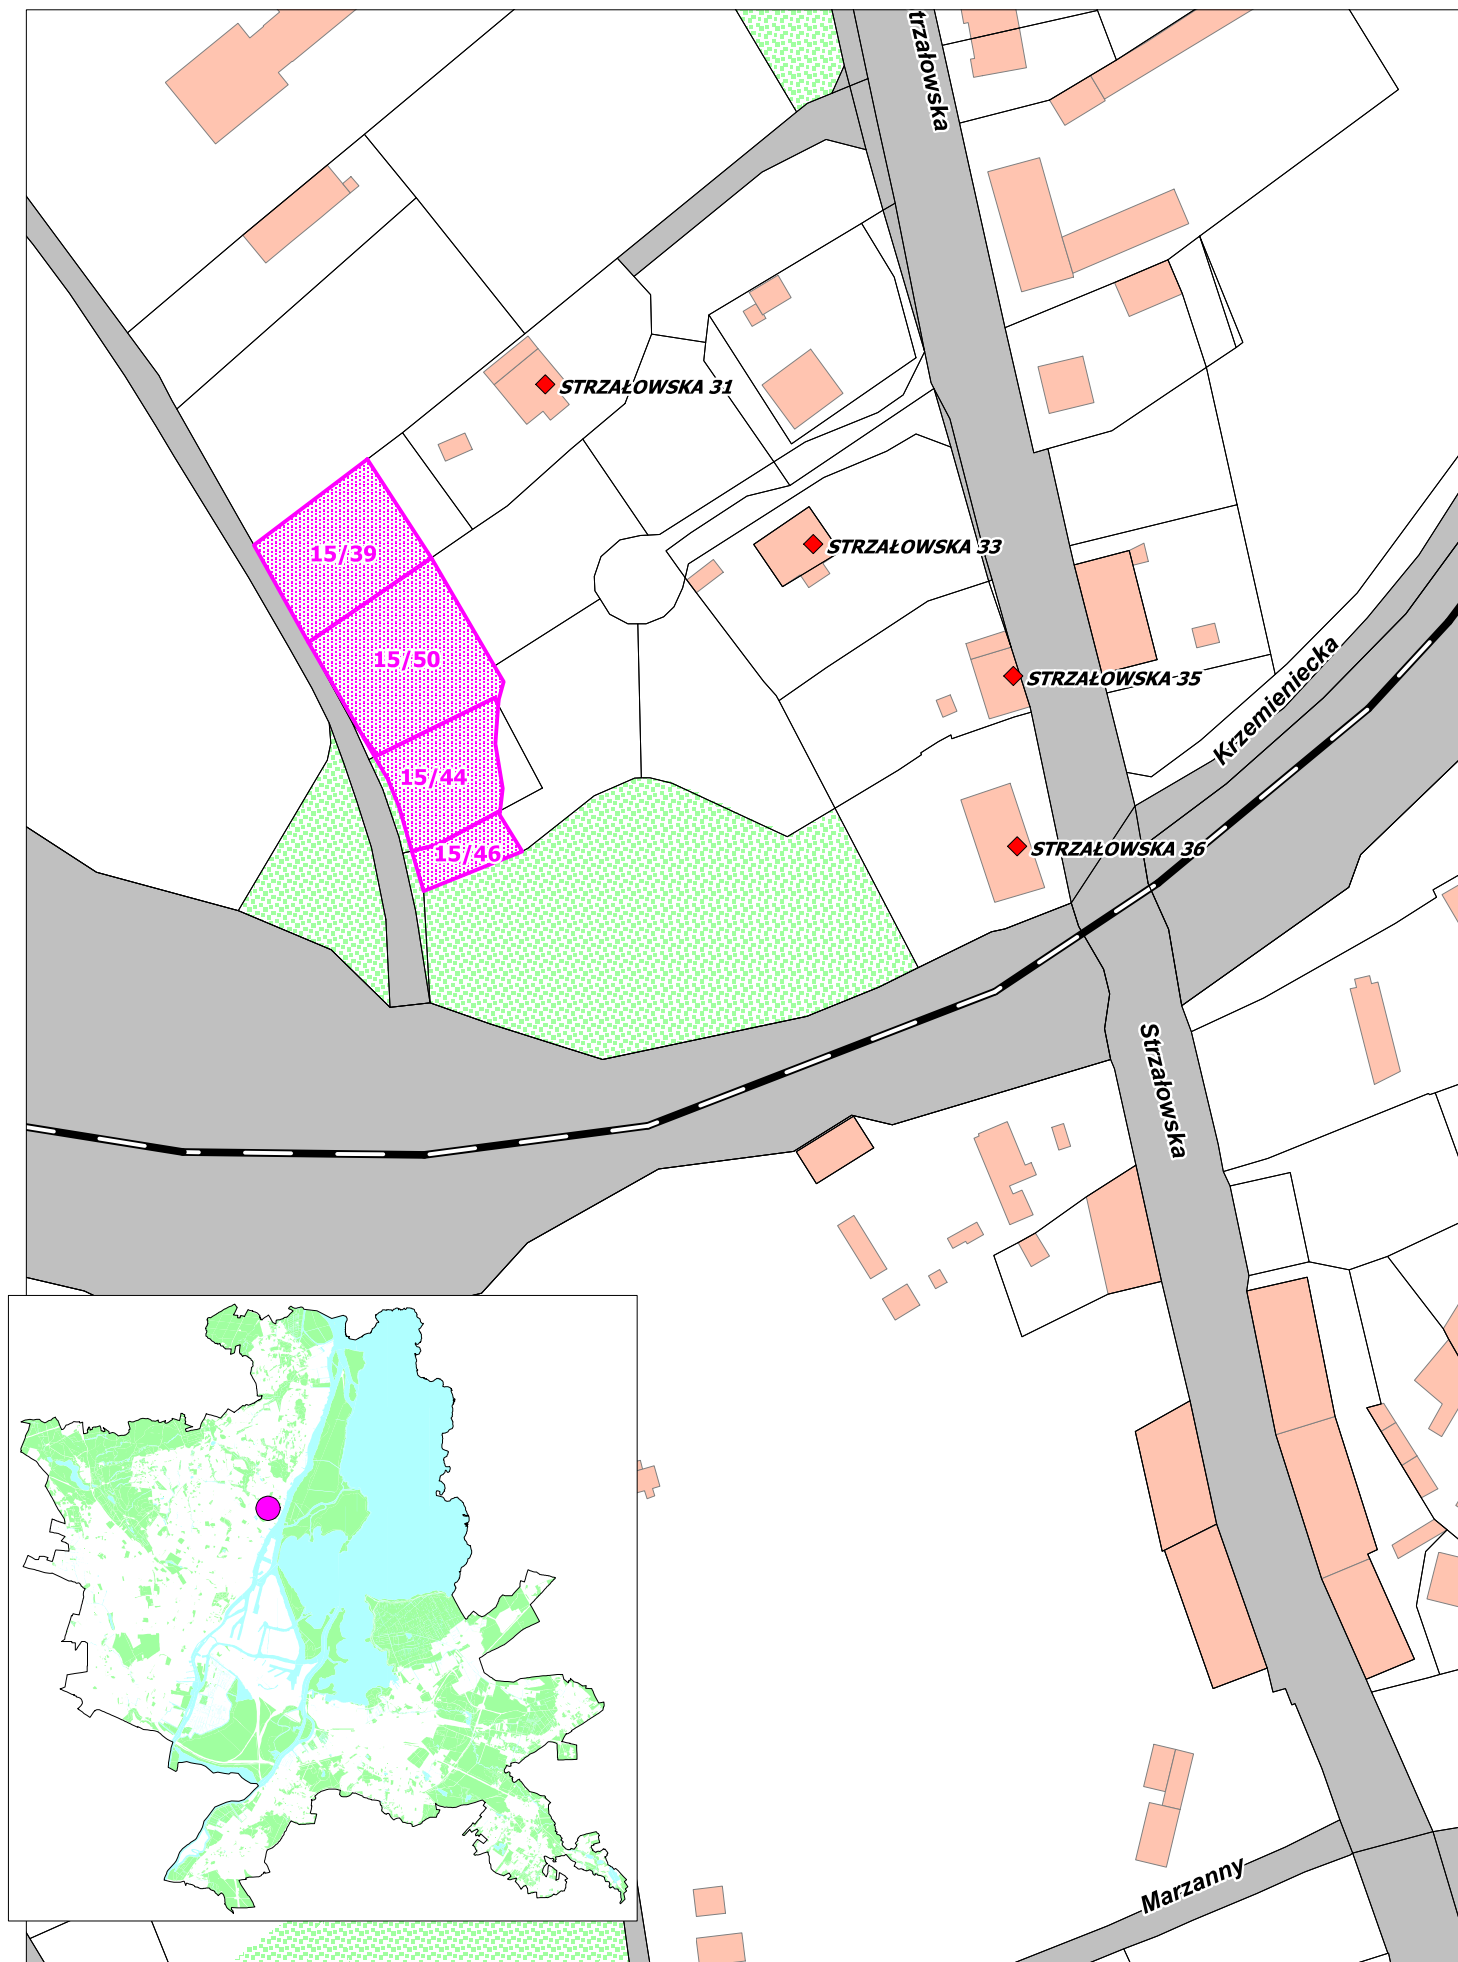

Obręb geodezyjny 3091 Nad Odrą
Działki nr 15/39, 15/44, 15/46, 15/50
Pow. 2216 m²