


15. TEREN INWESTYCYJNY PRZY UL. BRYCZKOWSKIEGO

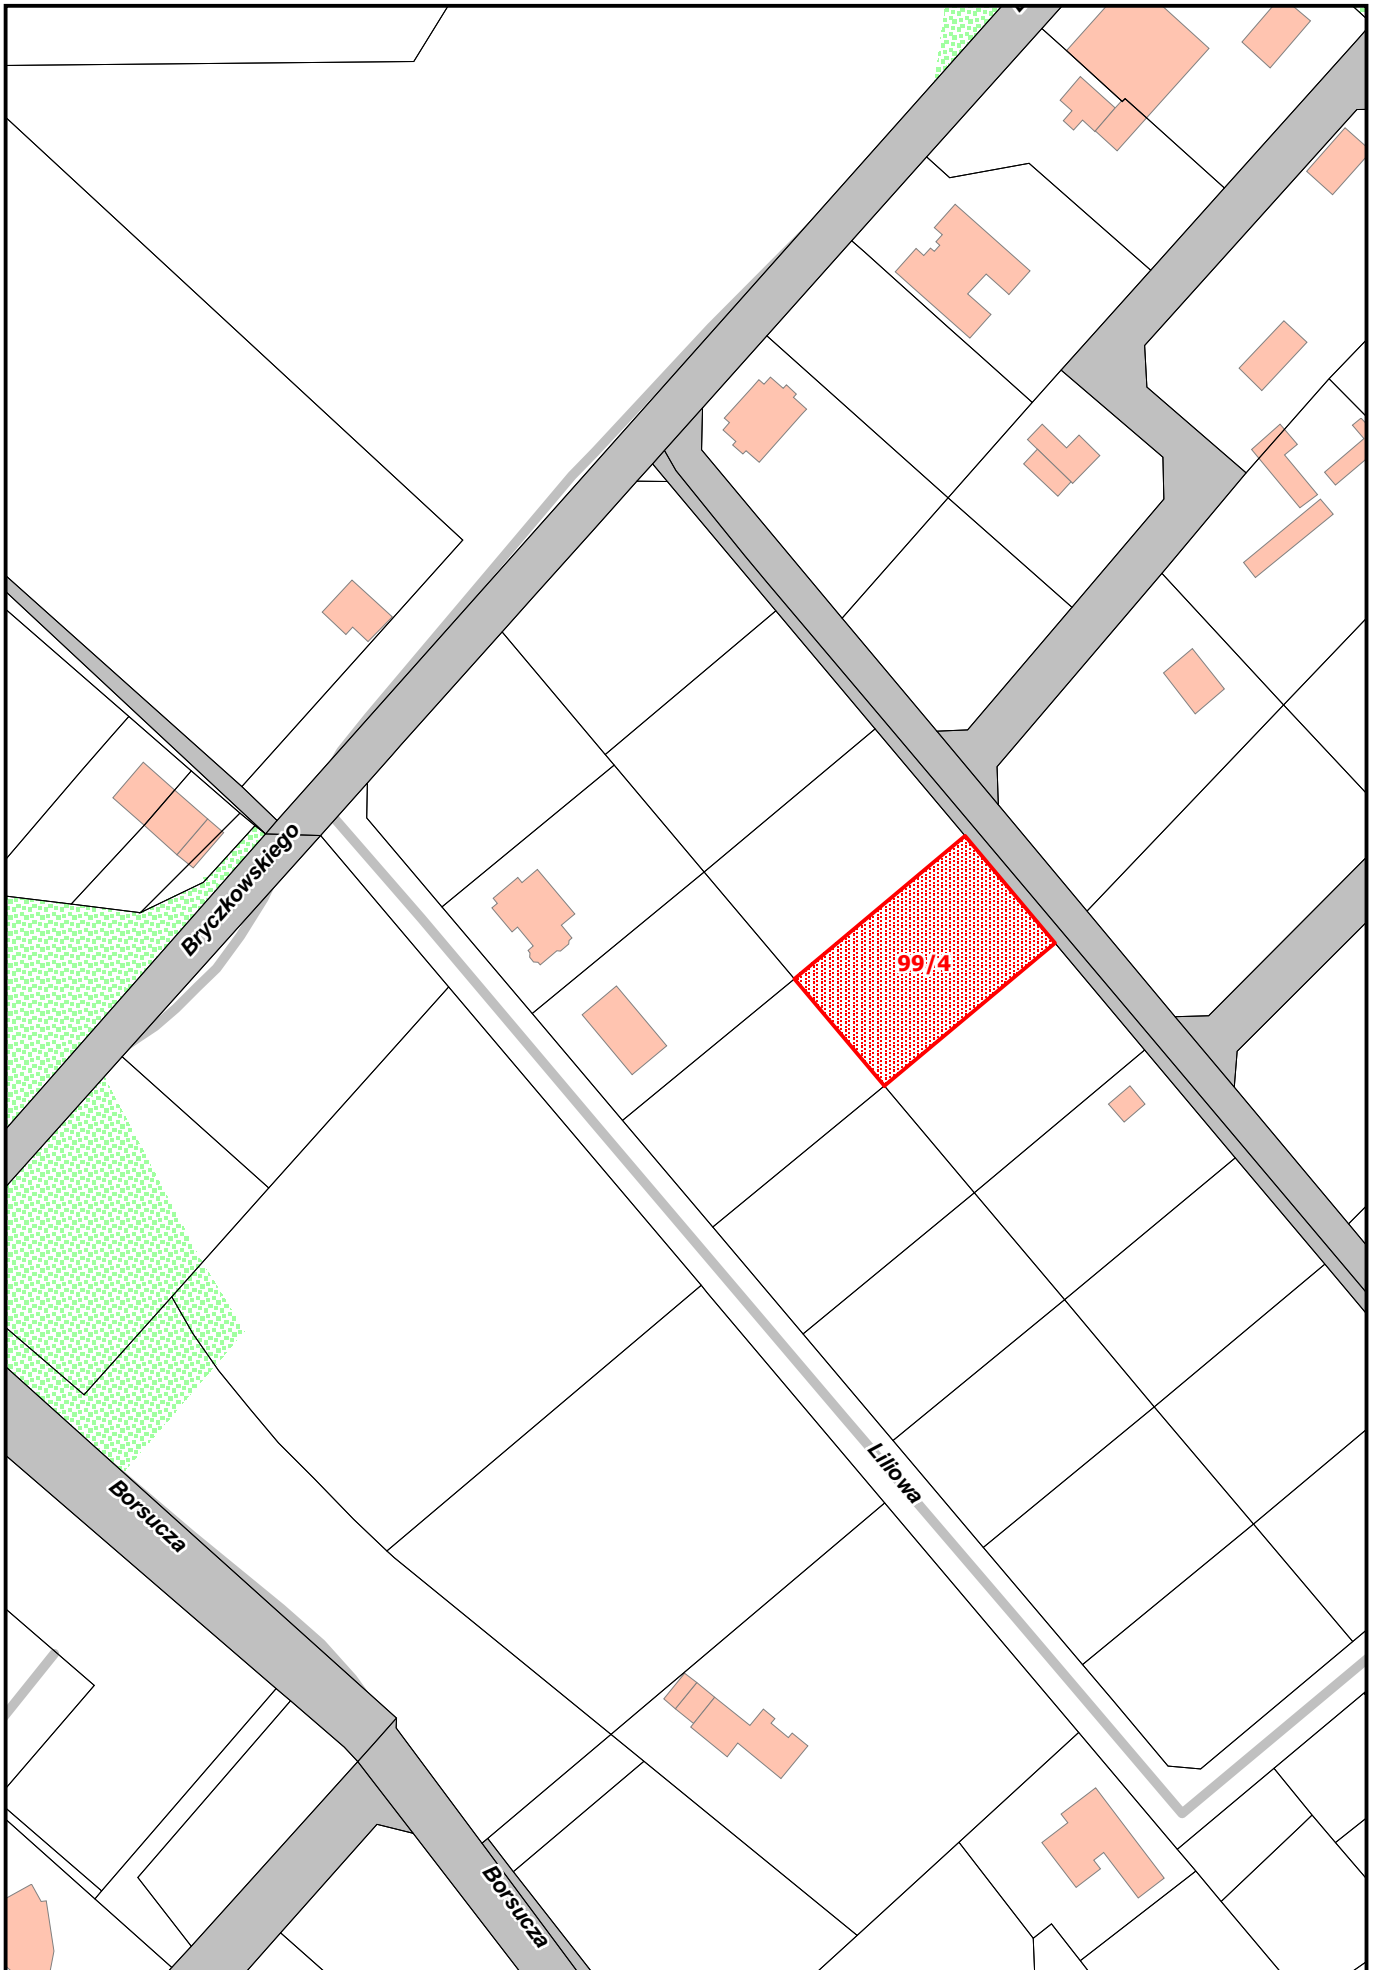

*Obr b geodezyjny 4010 D bie
Działka nr 99/4
Pow. 1434 m2*