


16. TEREN INWESTYCYJNY PRZY UL. BRYCZKOWSKIEGO

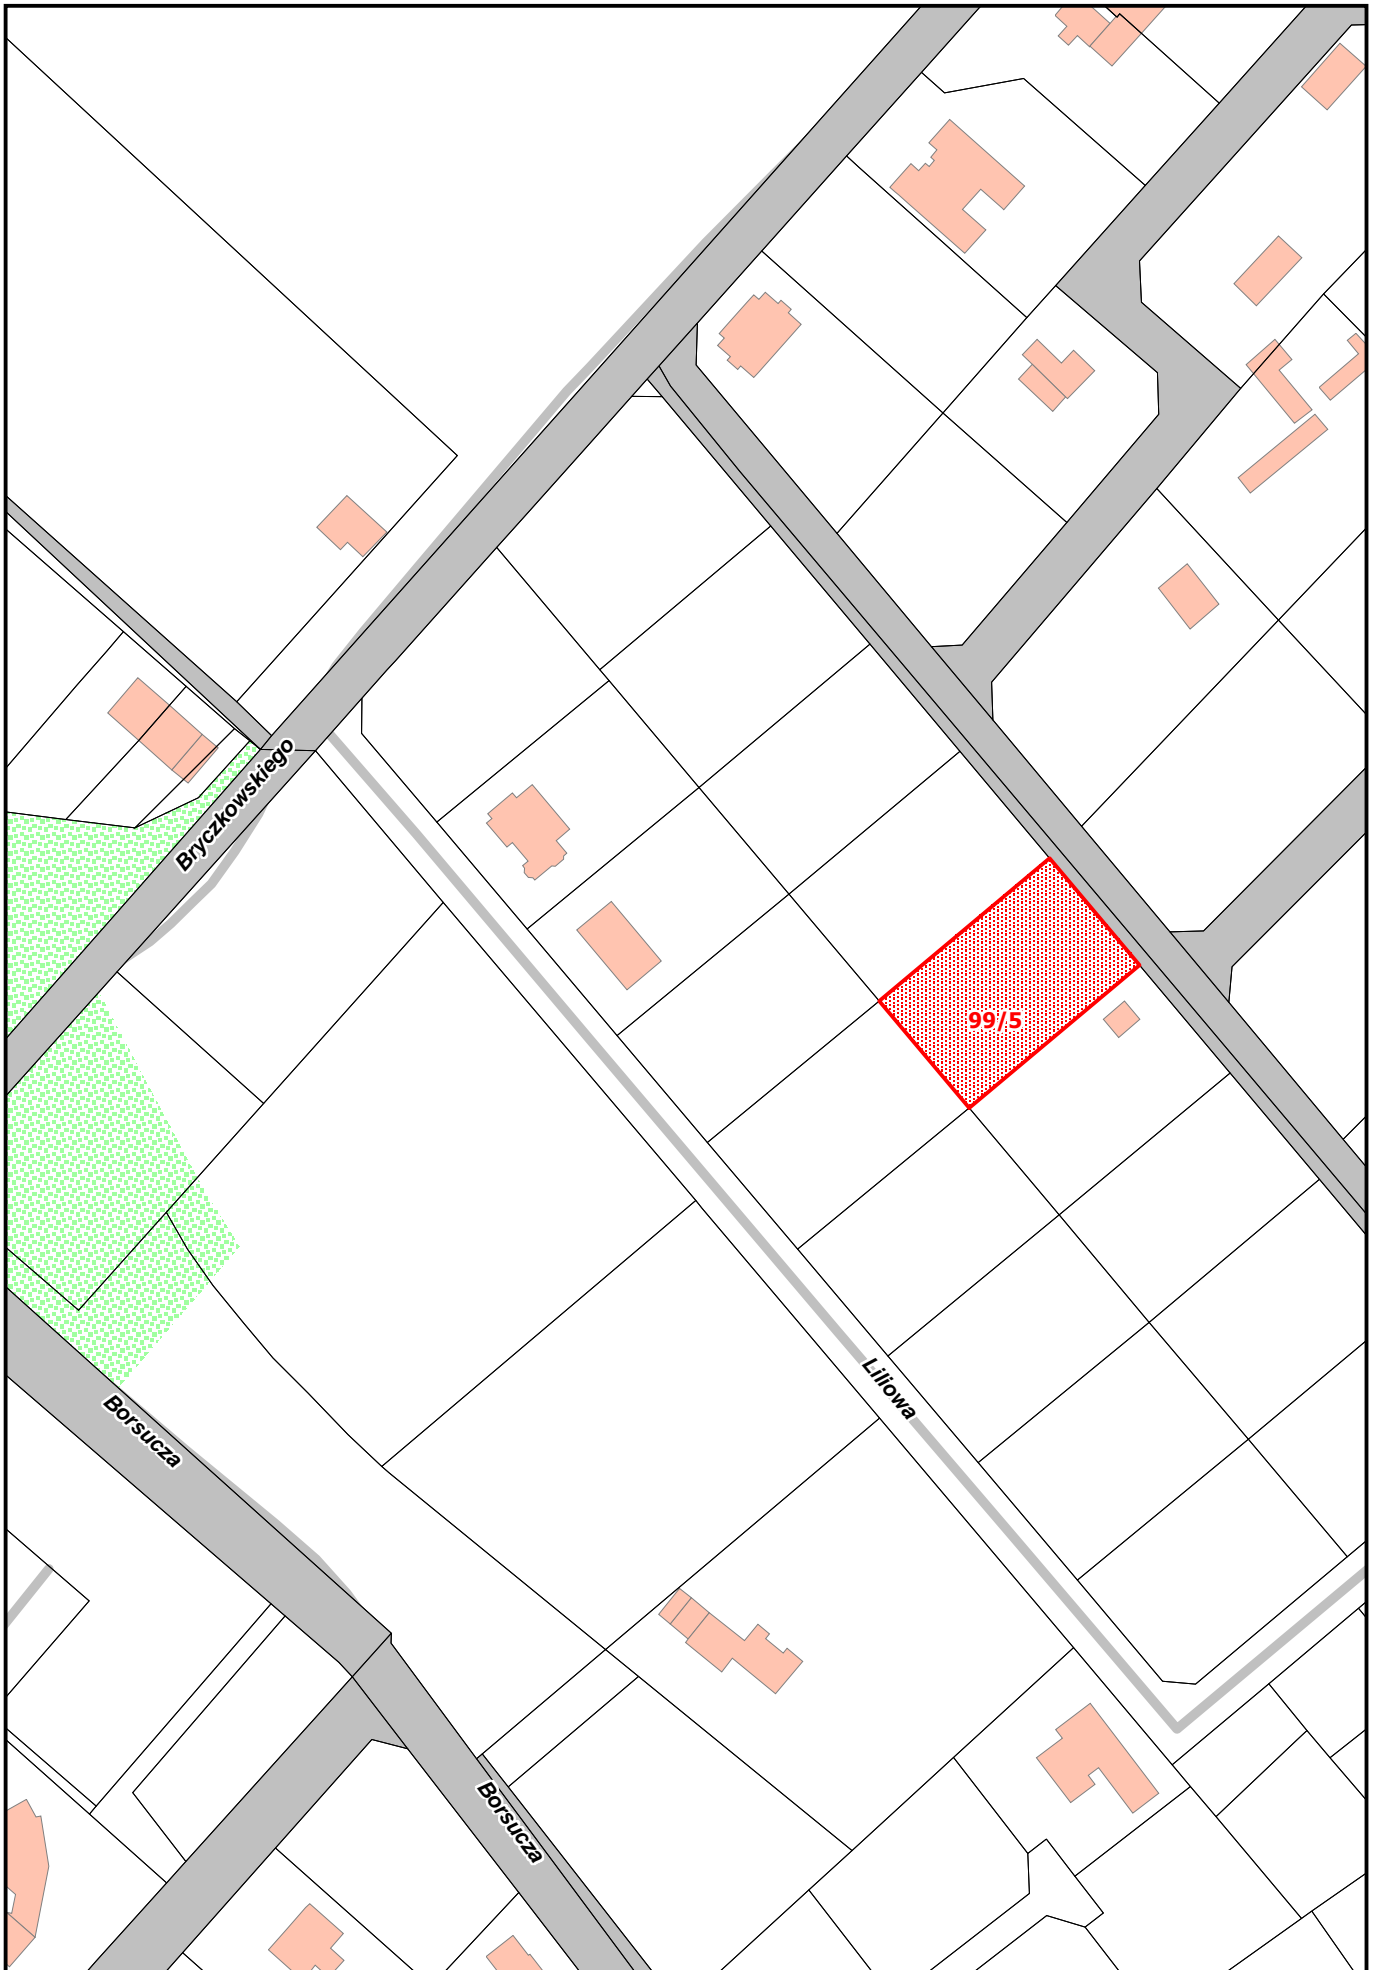

*Obr b geodezyjny 4010 D bie
Działka nr 99/5
Pow. 1431 m2*