


16. TEREN INWESTYCYJNY PRZY UL. POZNA SKIEJ

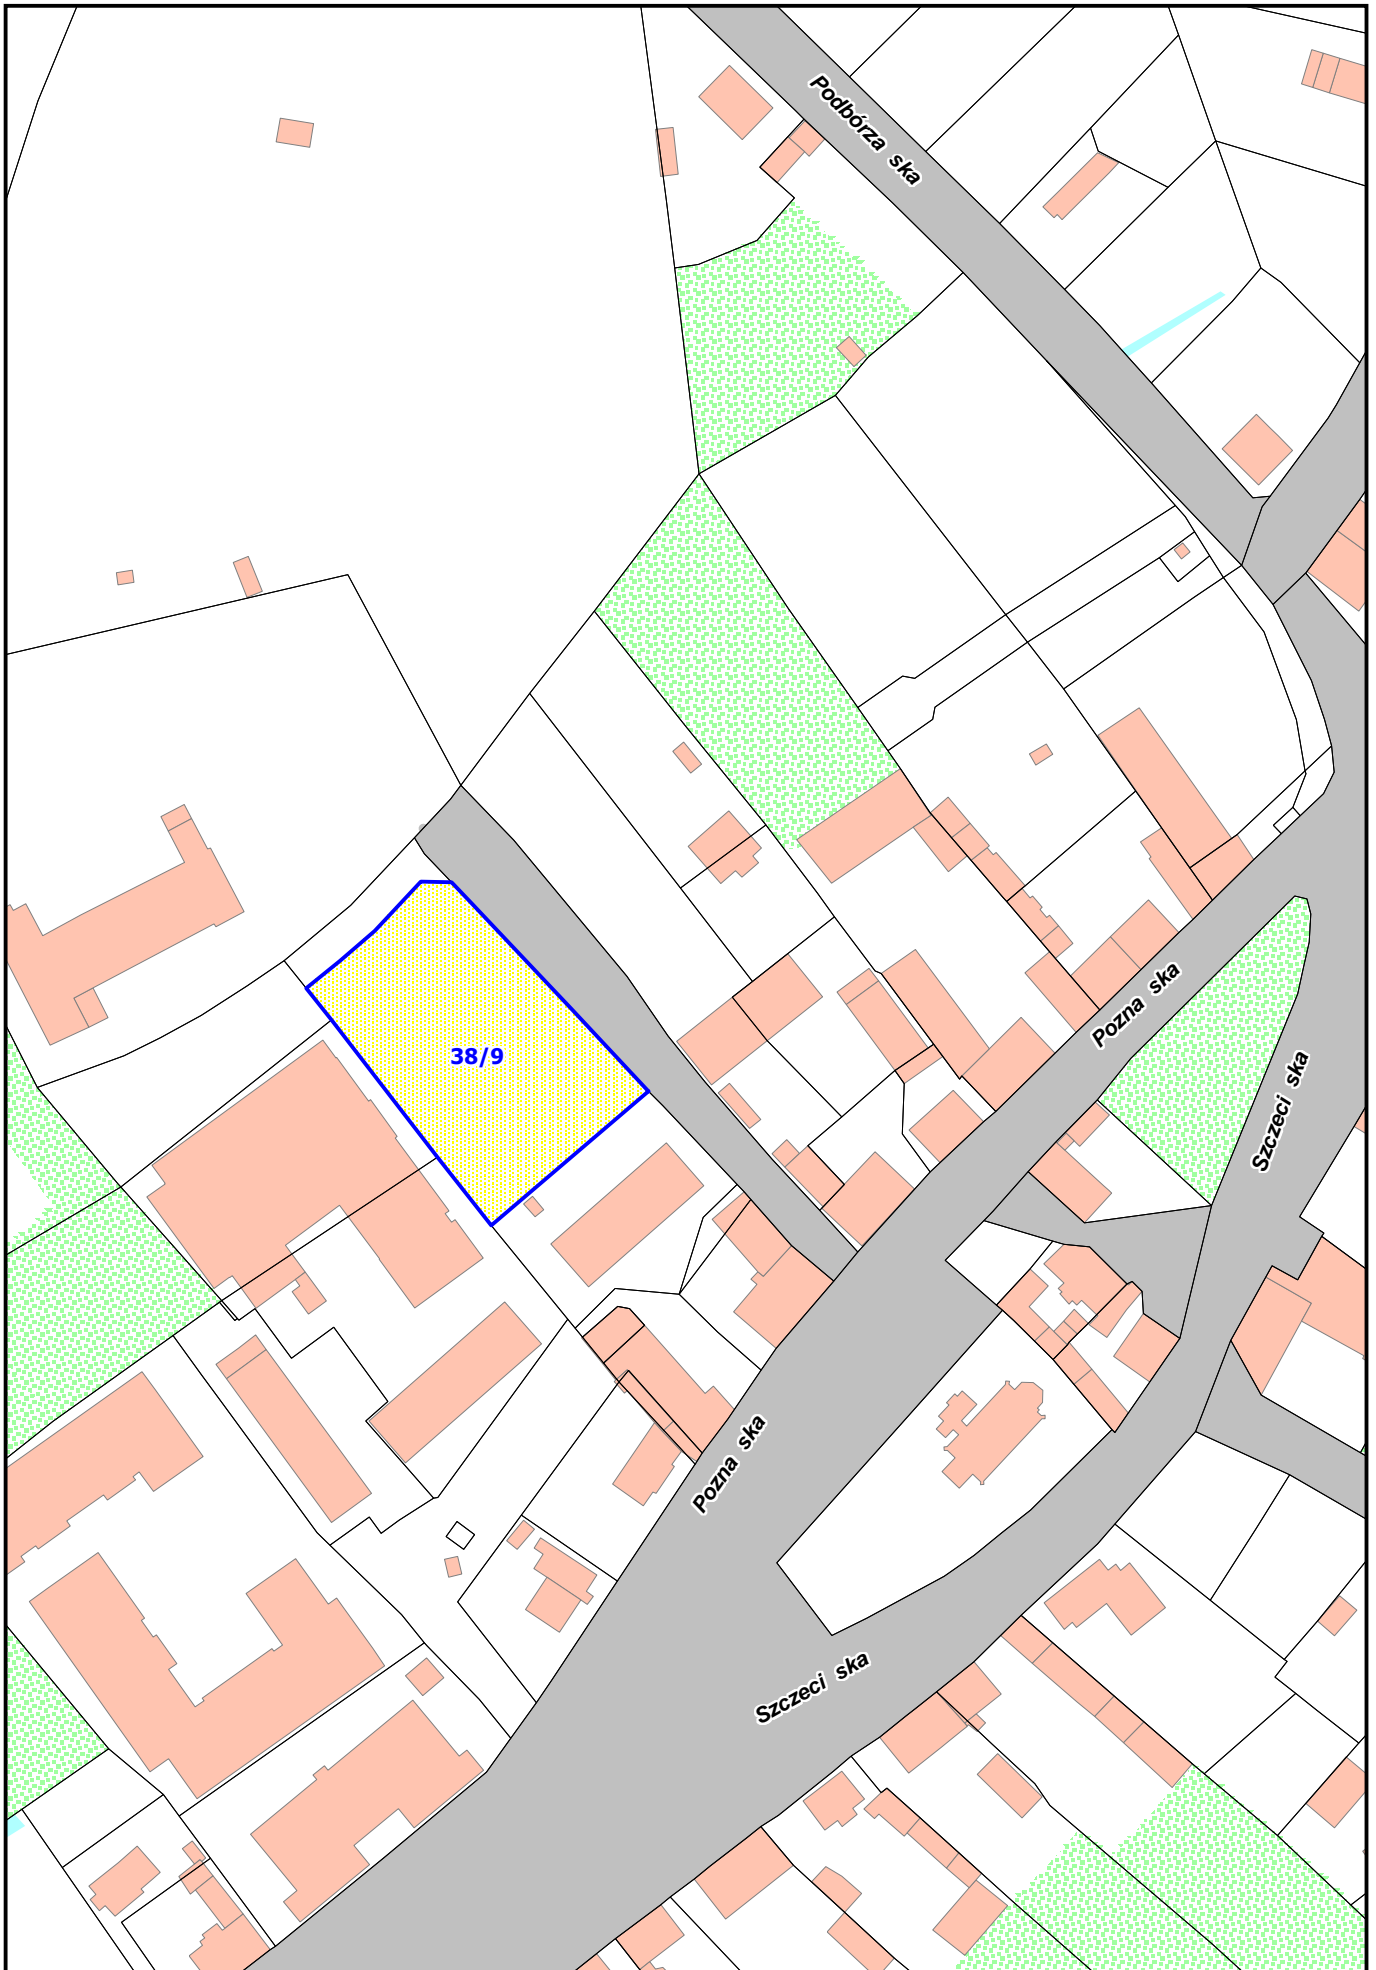

*Obr b geodezyjny 3074 Nad Odr
Działka nr 38/9
Pow. 3012 m2*