


17. TEREN INWESTYCYJNY PRZY UL. BRYCZKOWSKIEGO

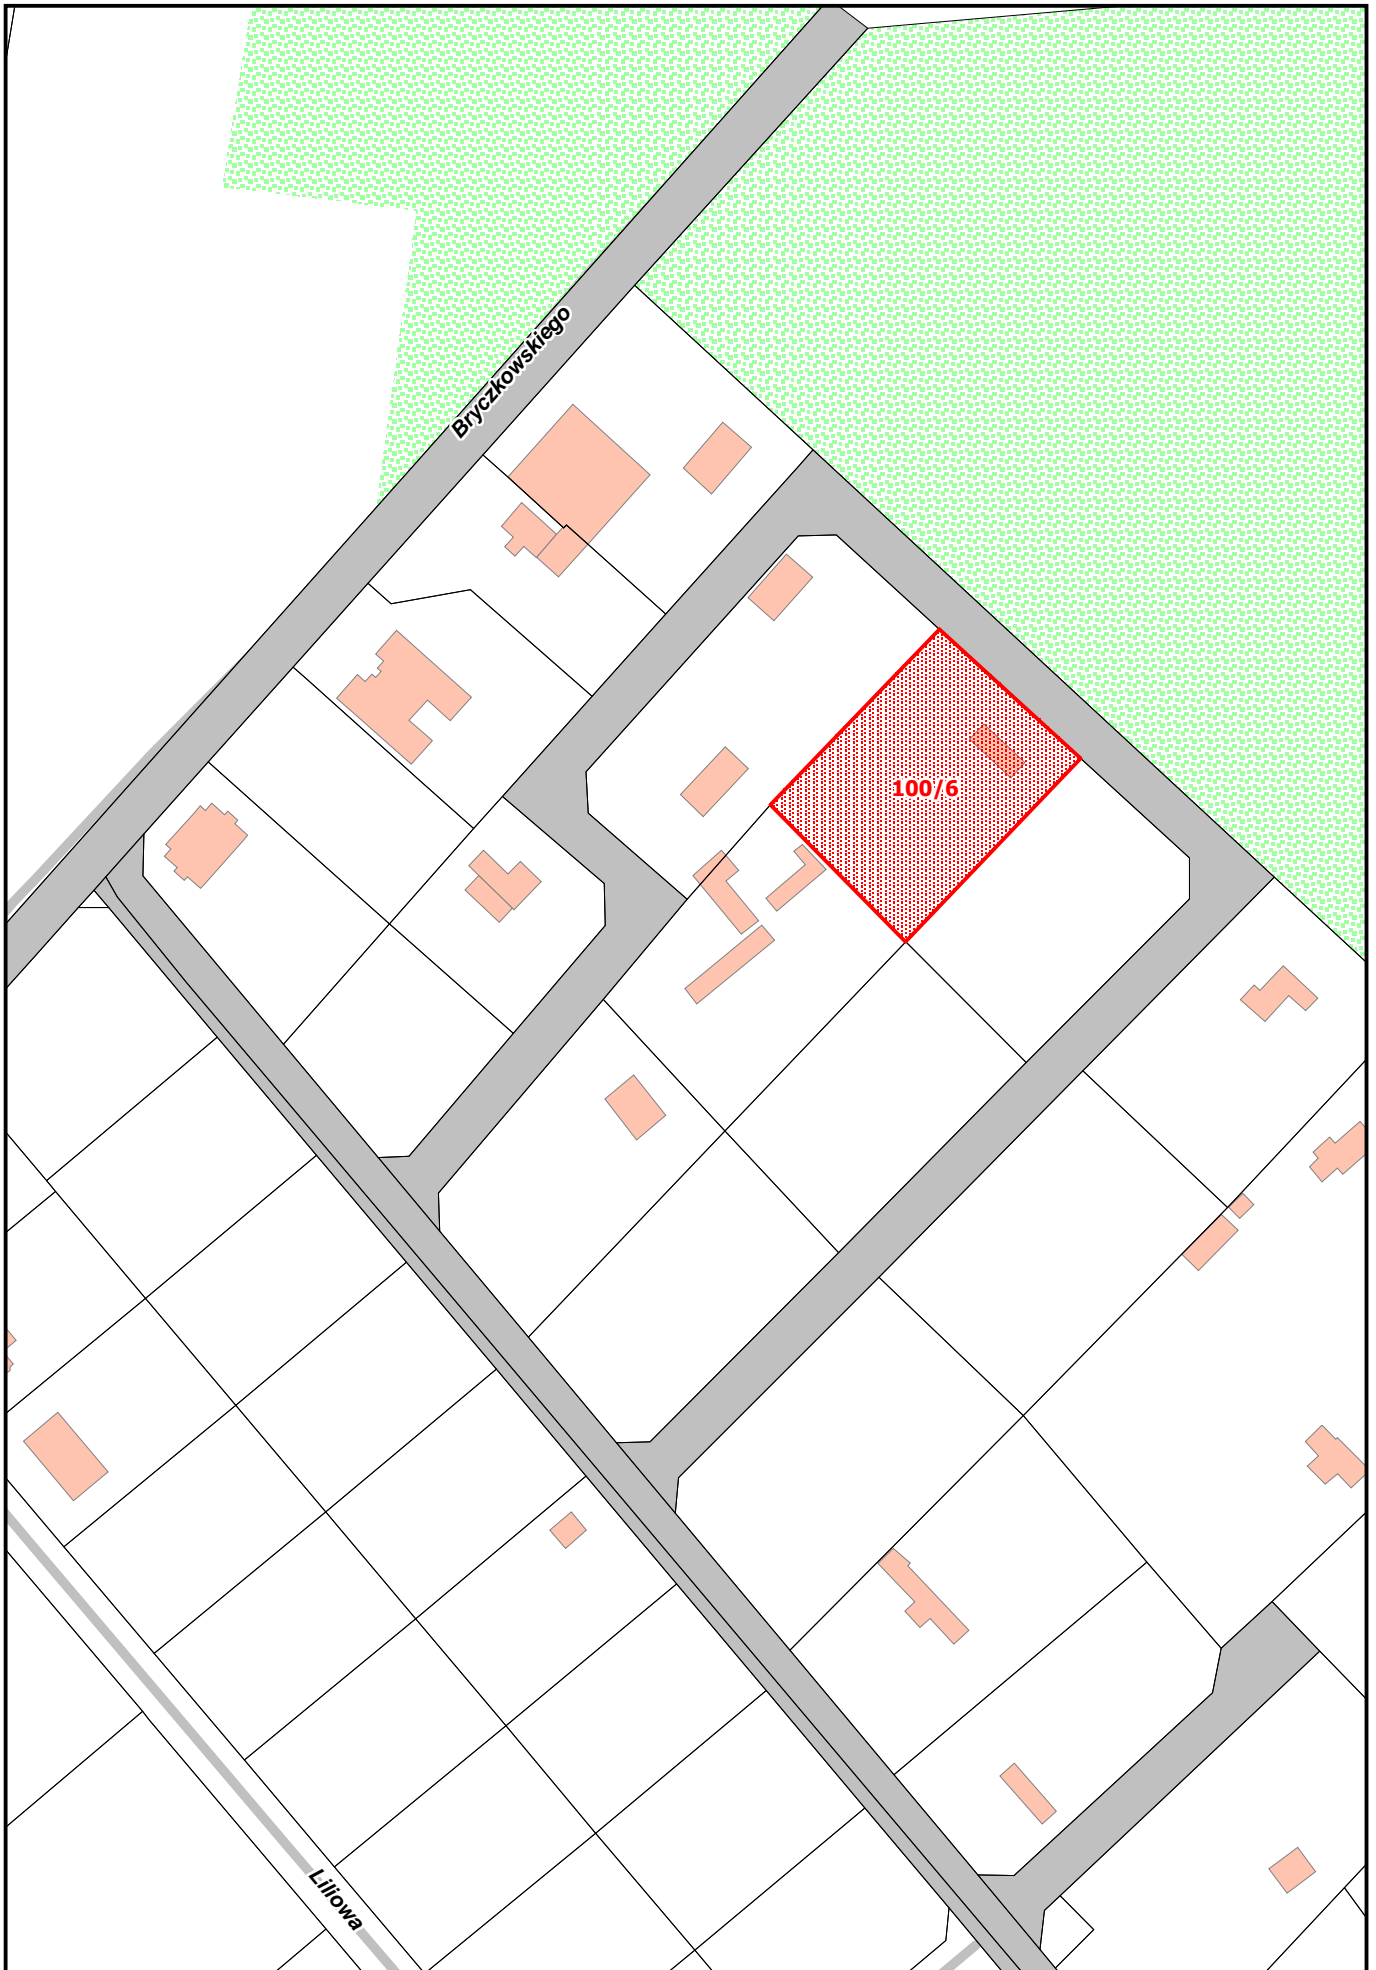

*Obr b geodezyjny 4010 D bie
Działka nr 100/6
Pow. 2199 m2*