


18. TEREN INWESTYCYJNY PRZY UL. BRYCZKOWSKIEGO

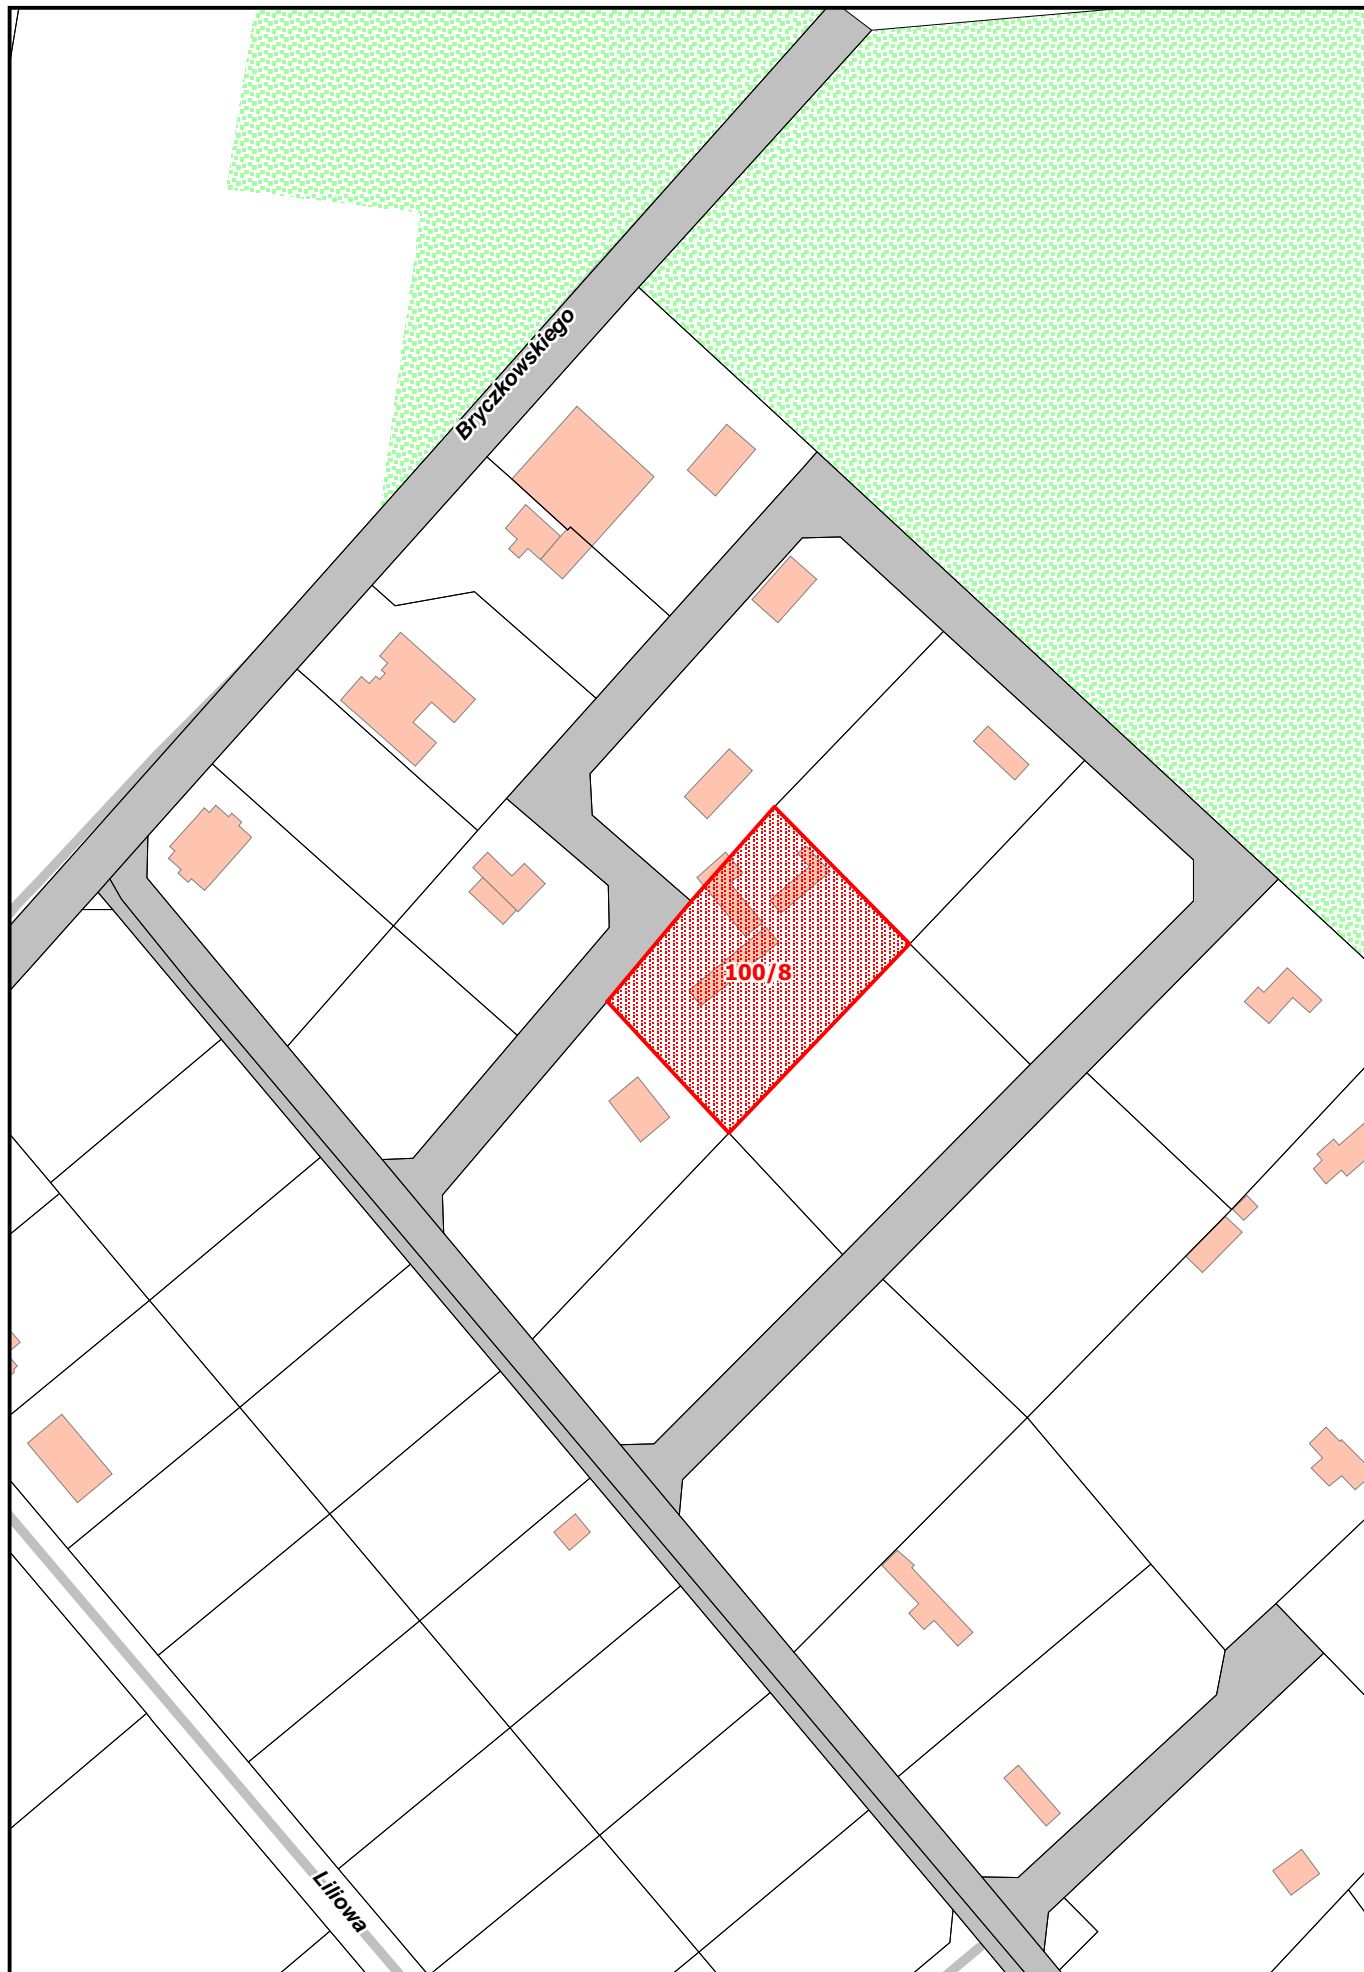

*Obr b geodezyjny 4010 D bie
Działka nr 100/8
Pow. 2221 m2*