


19. TEREN INWESTYCYJNY PRZY UL. CHOJNICKIEJ 18

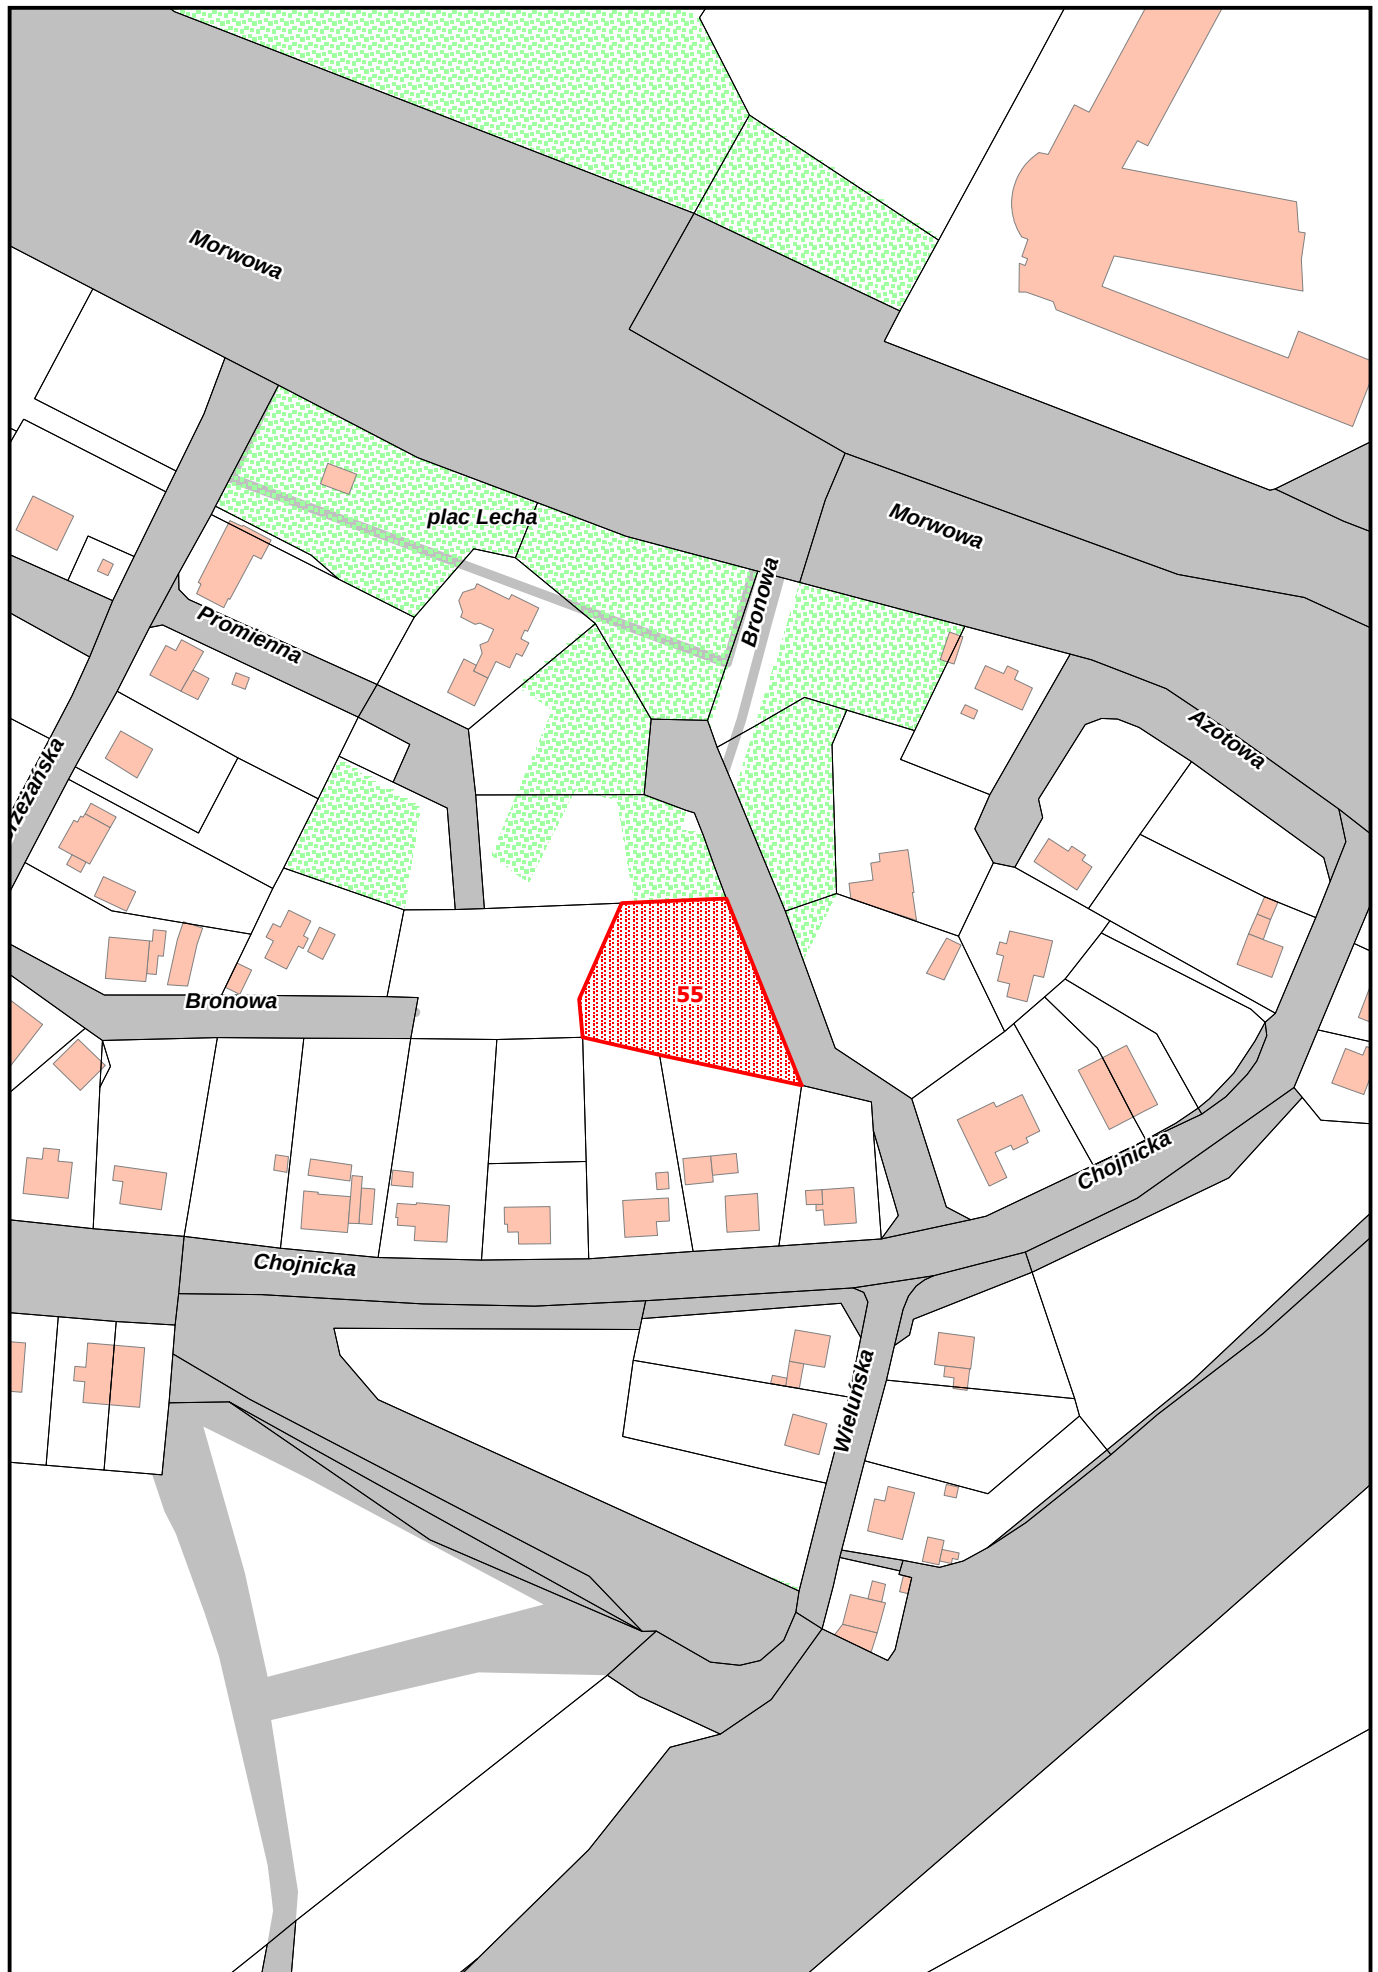

Obręb geodezyjny 4119 Dąbie
Działka nr 55
Pow. 1229 m²