


**1.TEREN INWESTYCYJNY W REJONIE ULIC BOGUMI SKIEJ/KRUCZEJ/PIA SKIEJ**

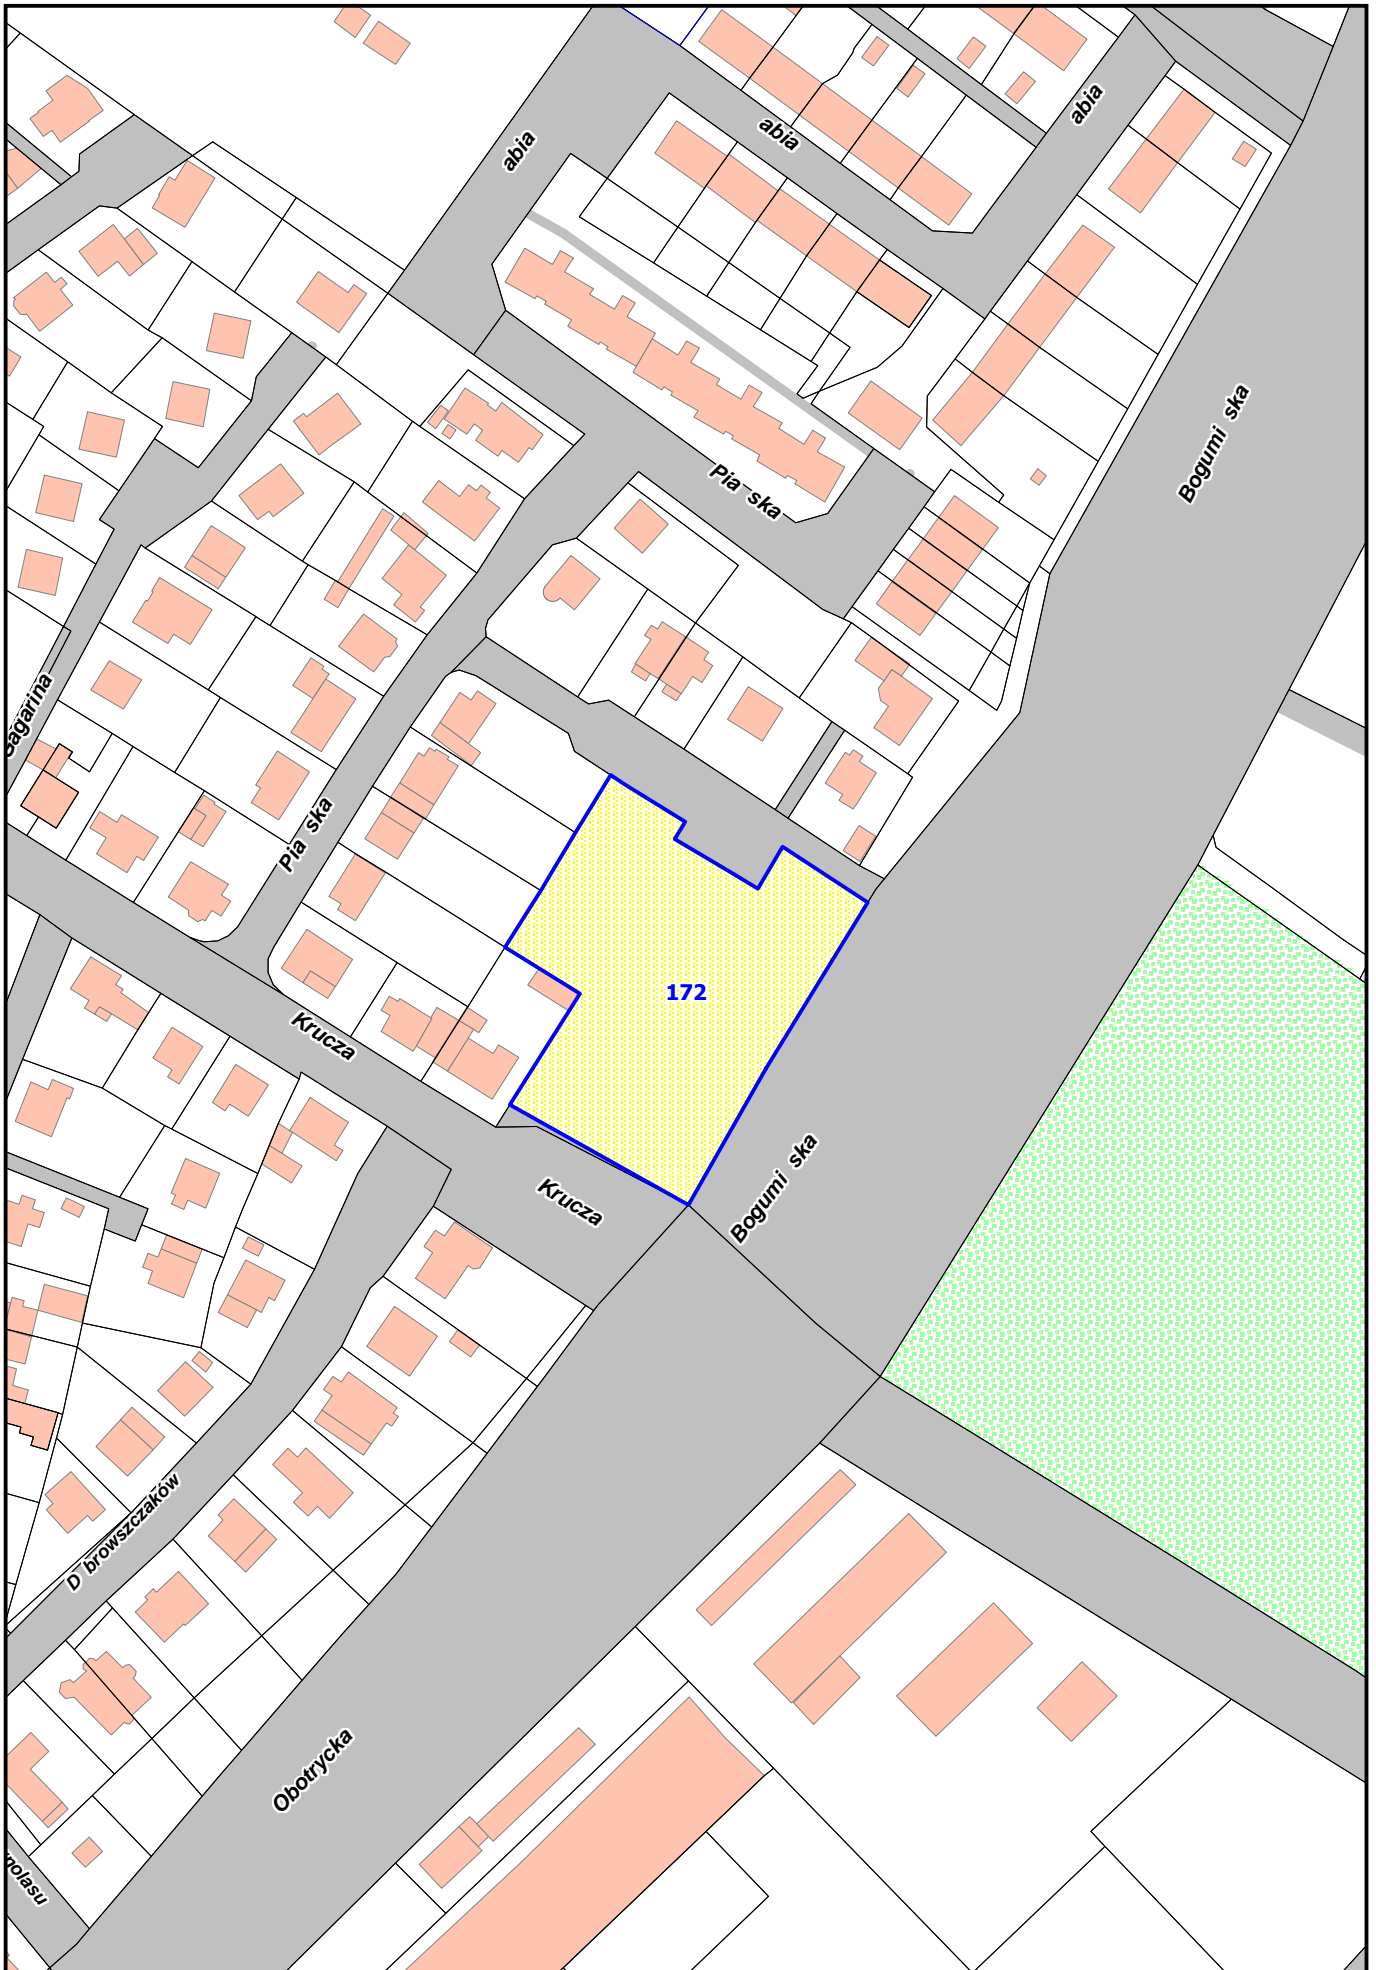

**Obr b geodezyjny 3036 Nad Odr**  
**Działka nr 172**  
**Pow. 4369 m2**