


20. TEREN INWESTYCYJNY PRZY UL. CHOJNICKIEJ 23

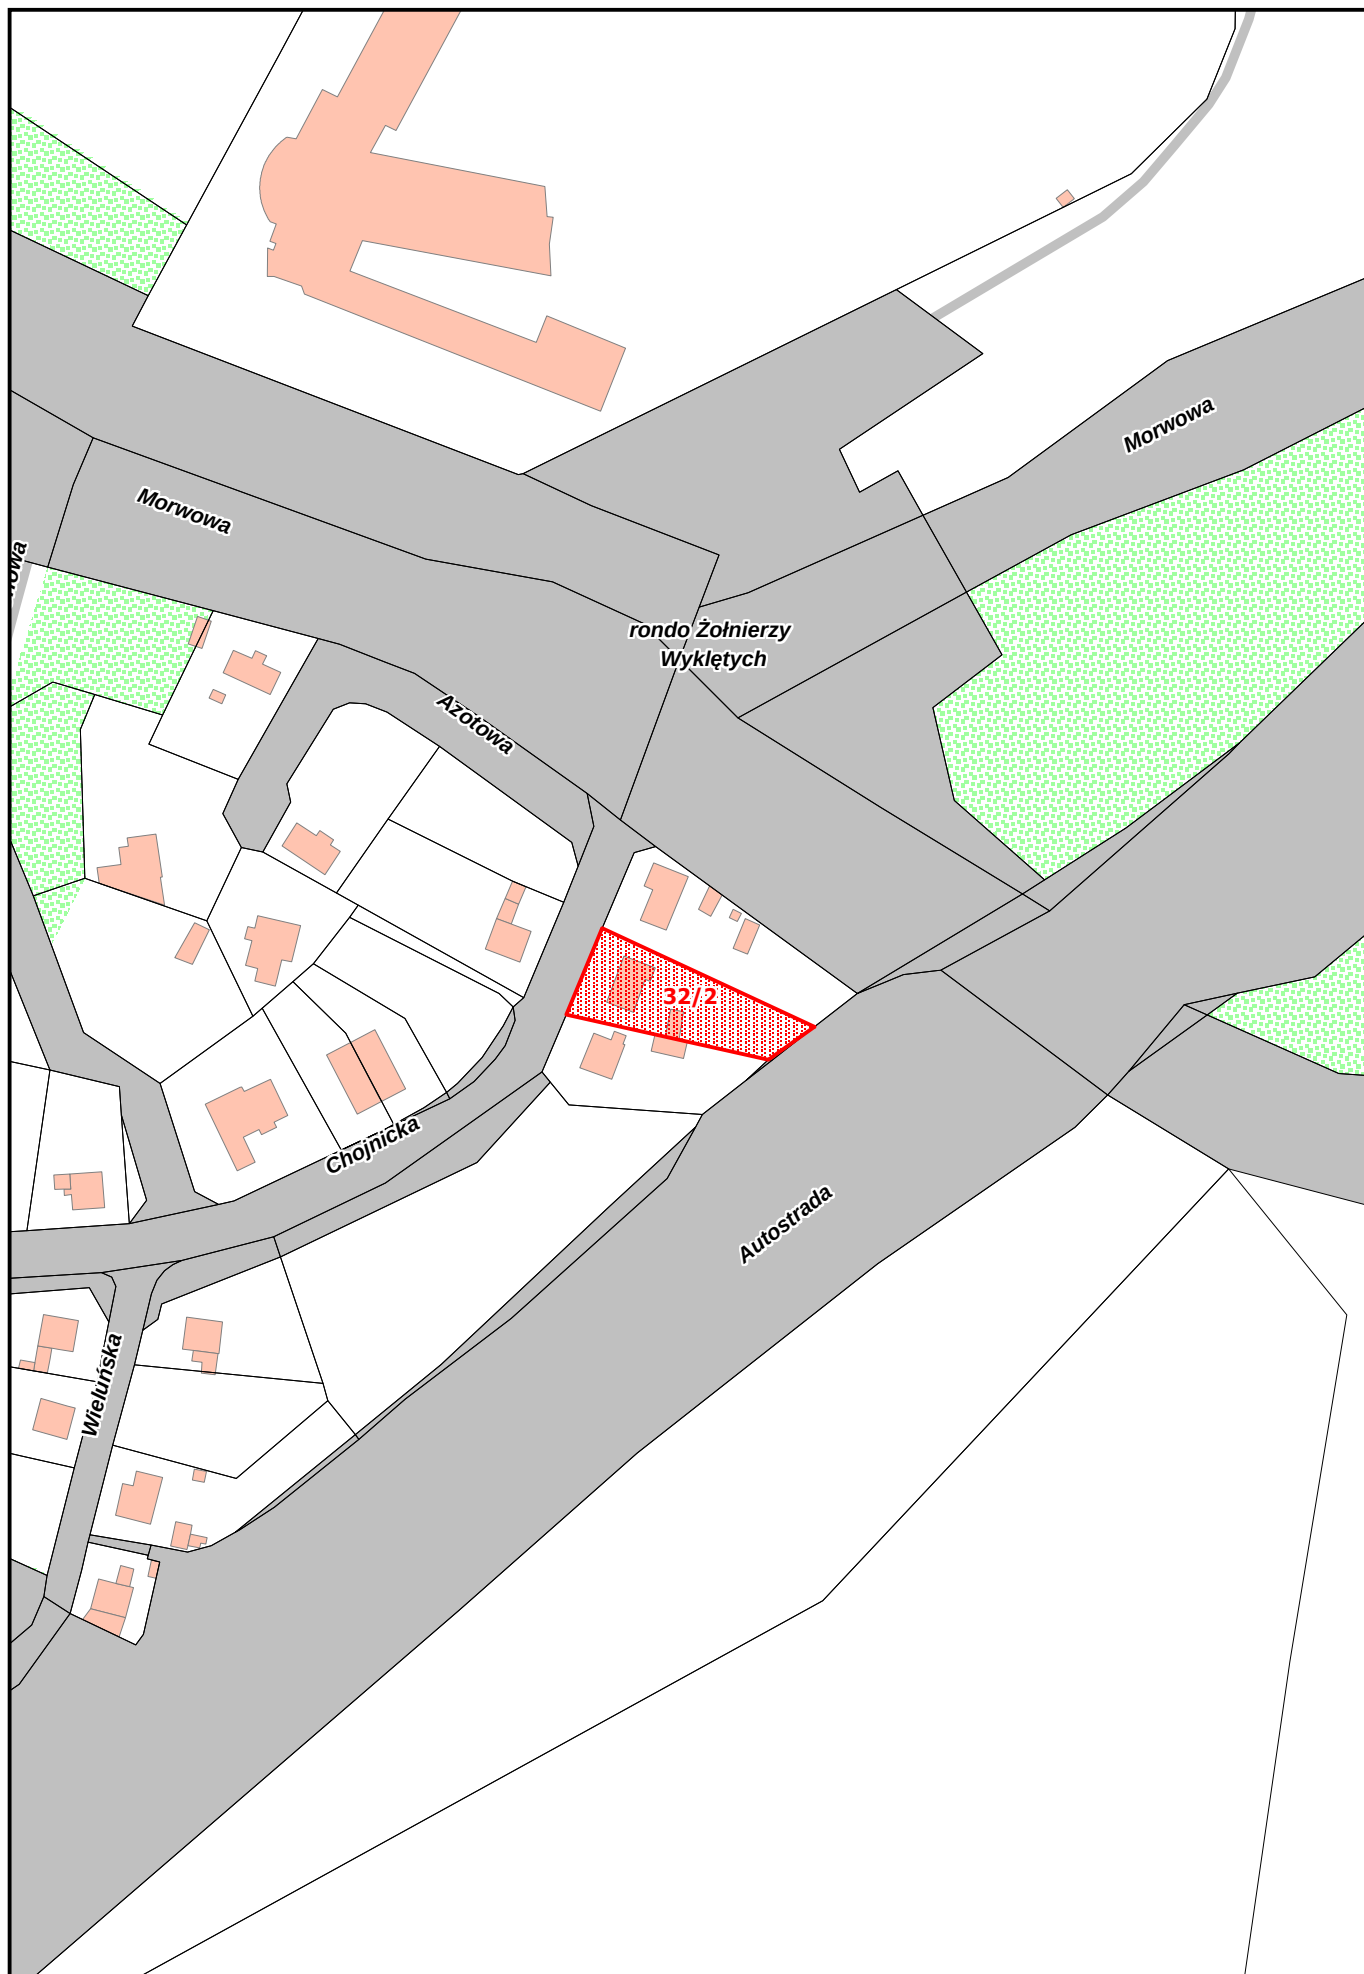

Obręb geodezyjny 4129 Dąbie
Działka nr 32/2
Pow. 709 m²
Zabudowa do zachowania