


20. TEREN INWESTYCYJNY PRZY UL. STRZAŁOWSKIEJ 17B

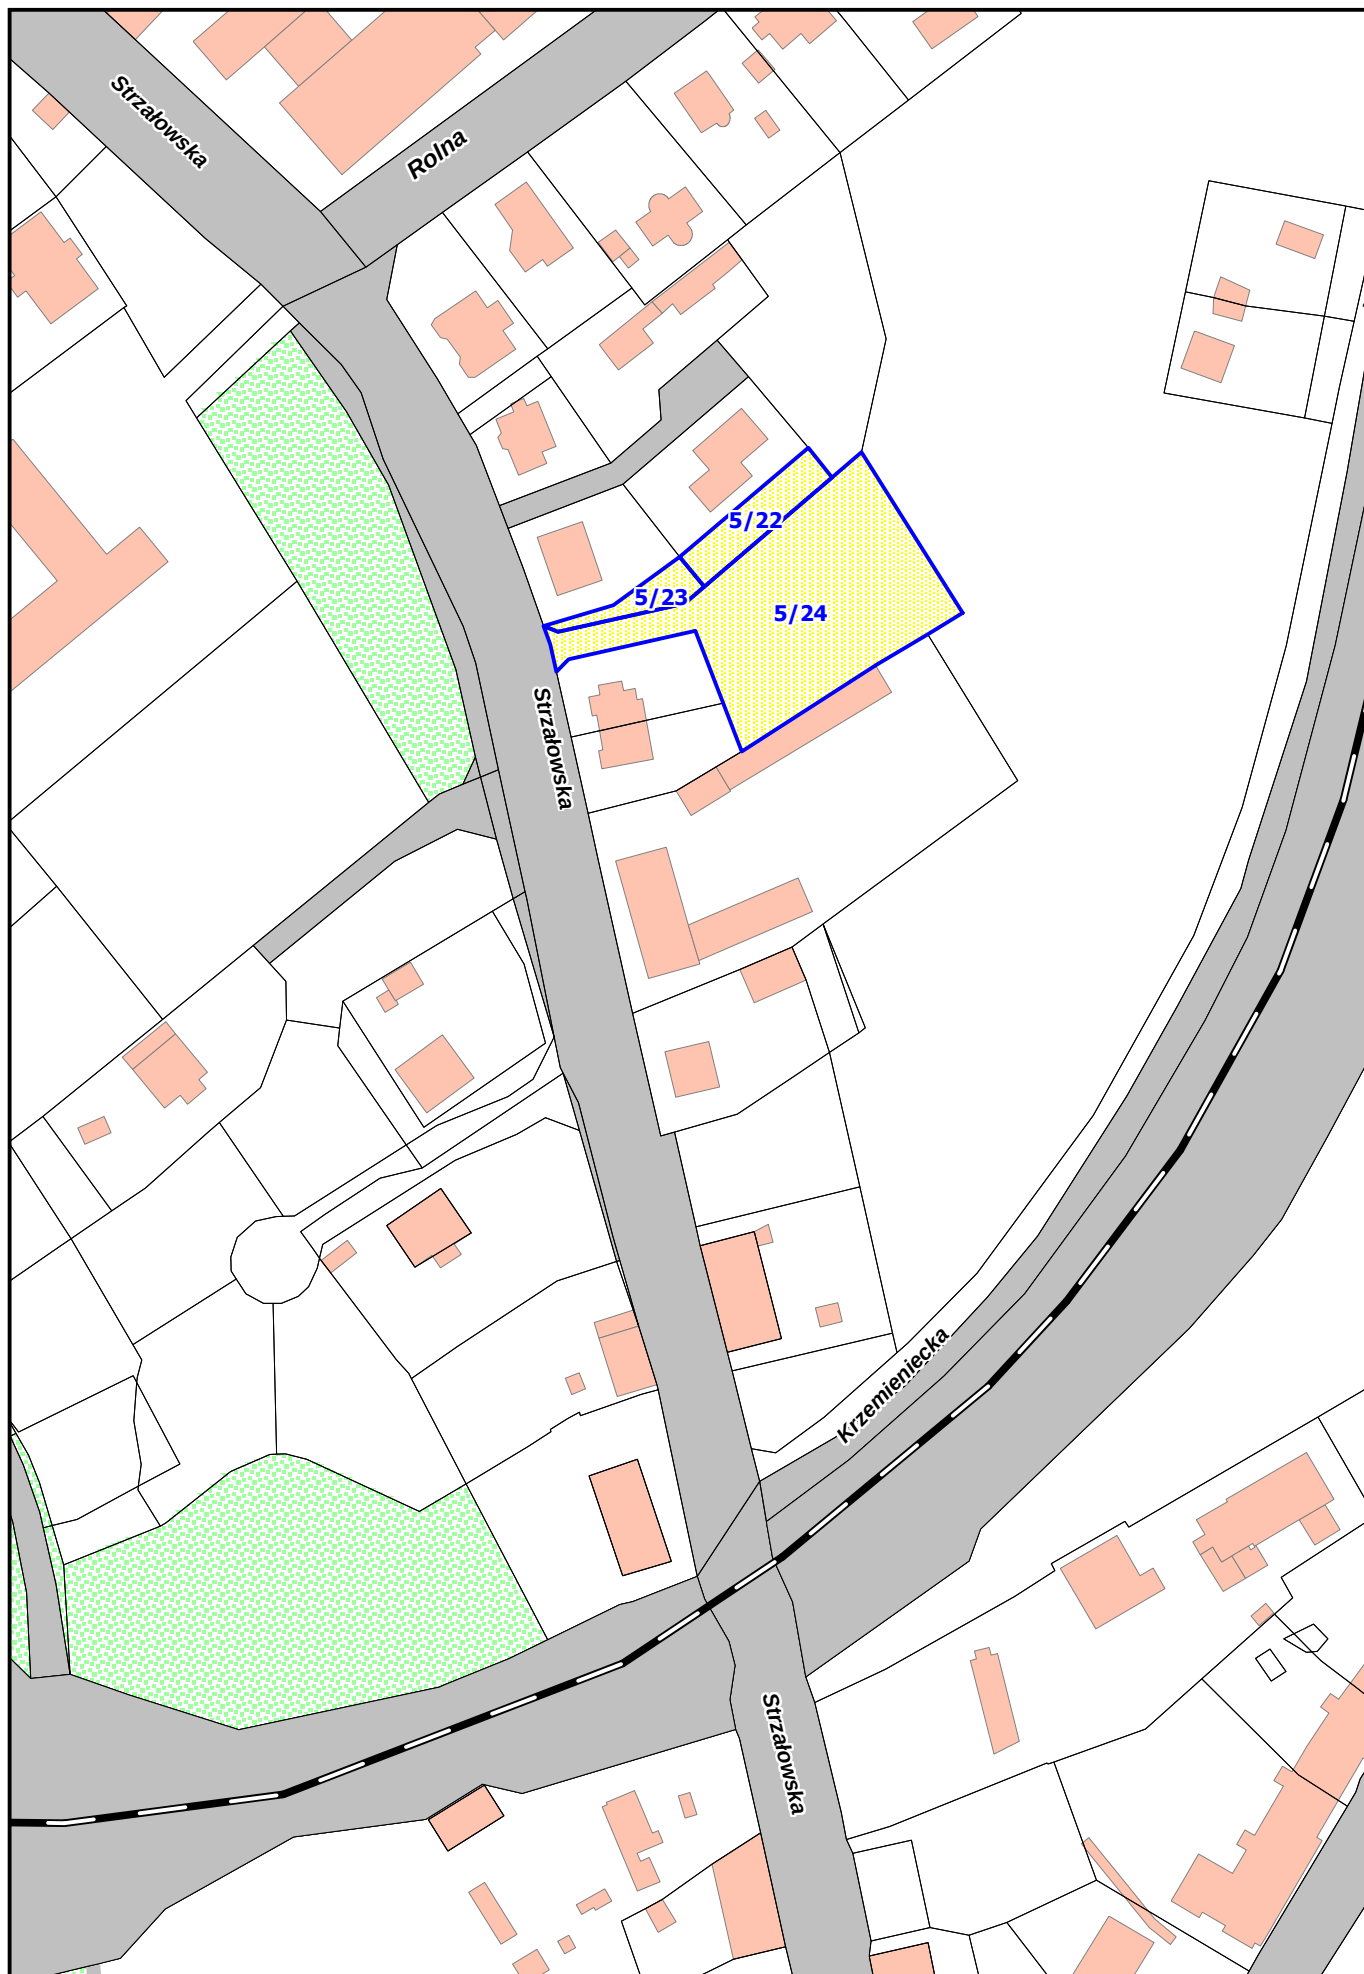

Obręb geodezyjny 3091 Nad Odrą
Działki nr 5/22, 5/23, 5/24
Pow. 2403 m²