


21. TEREN INWESTYCYJNY PRZY UL. HERBACIANEJ

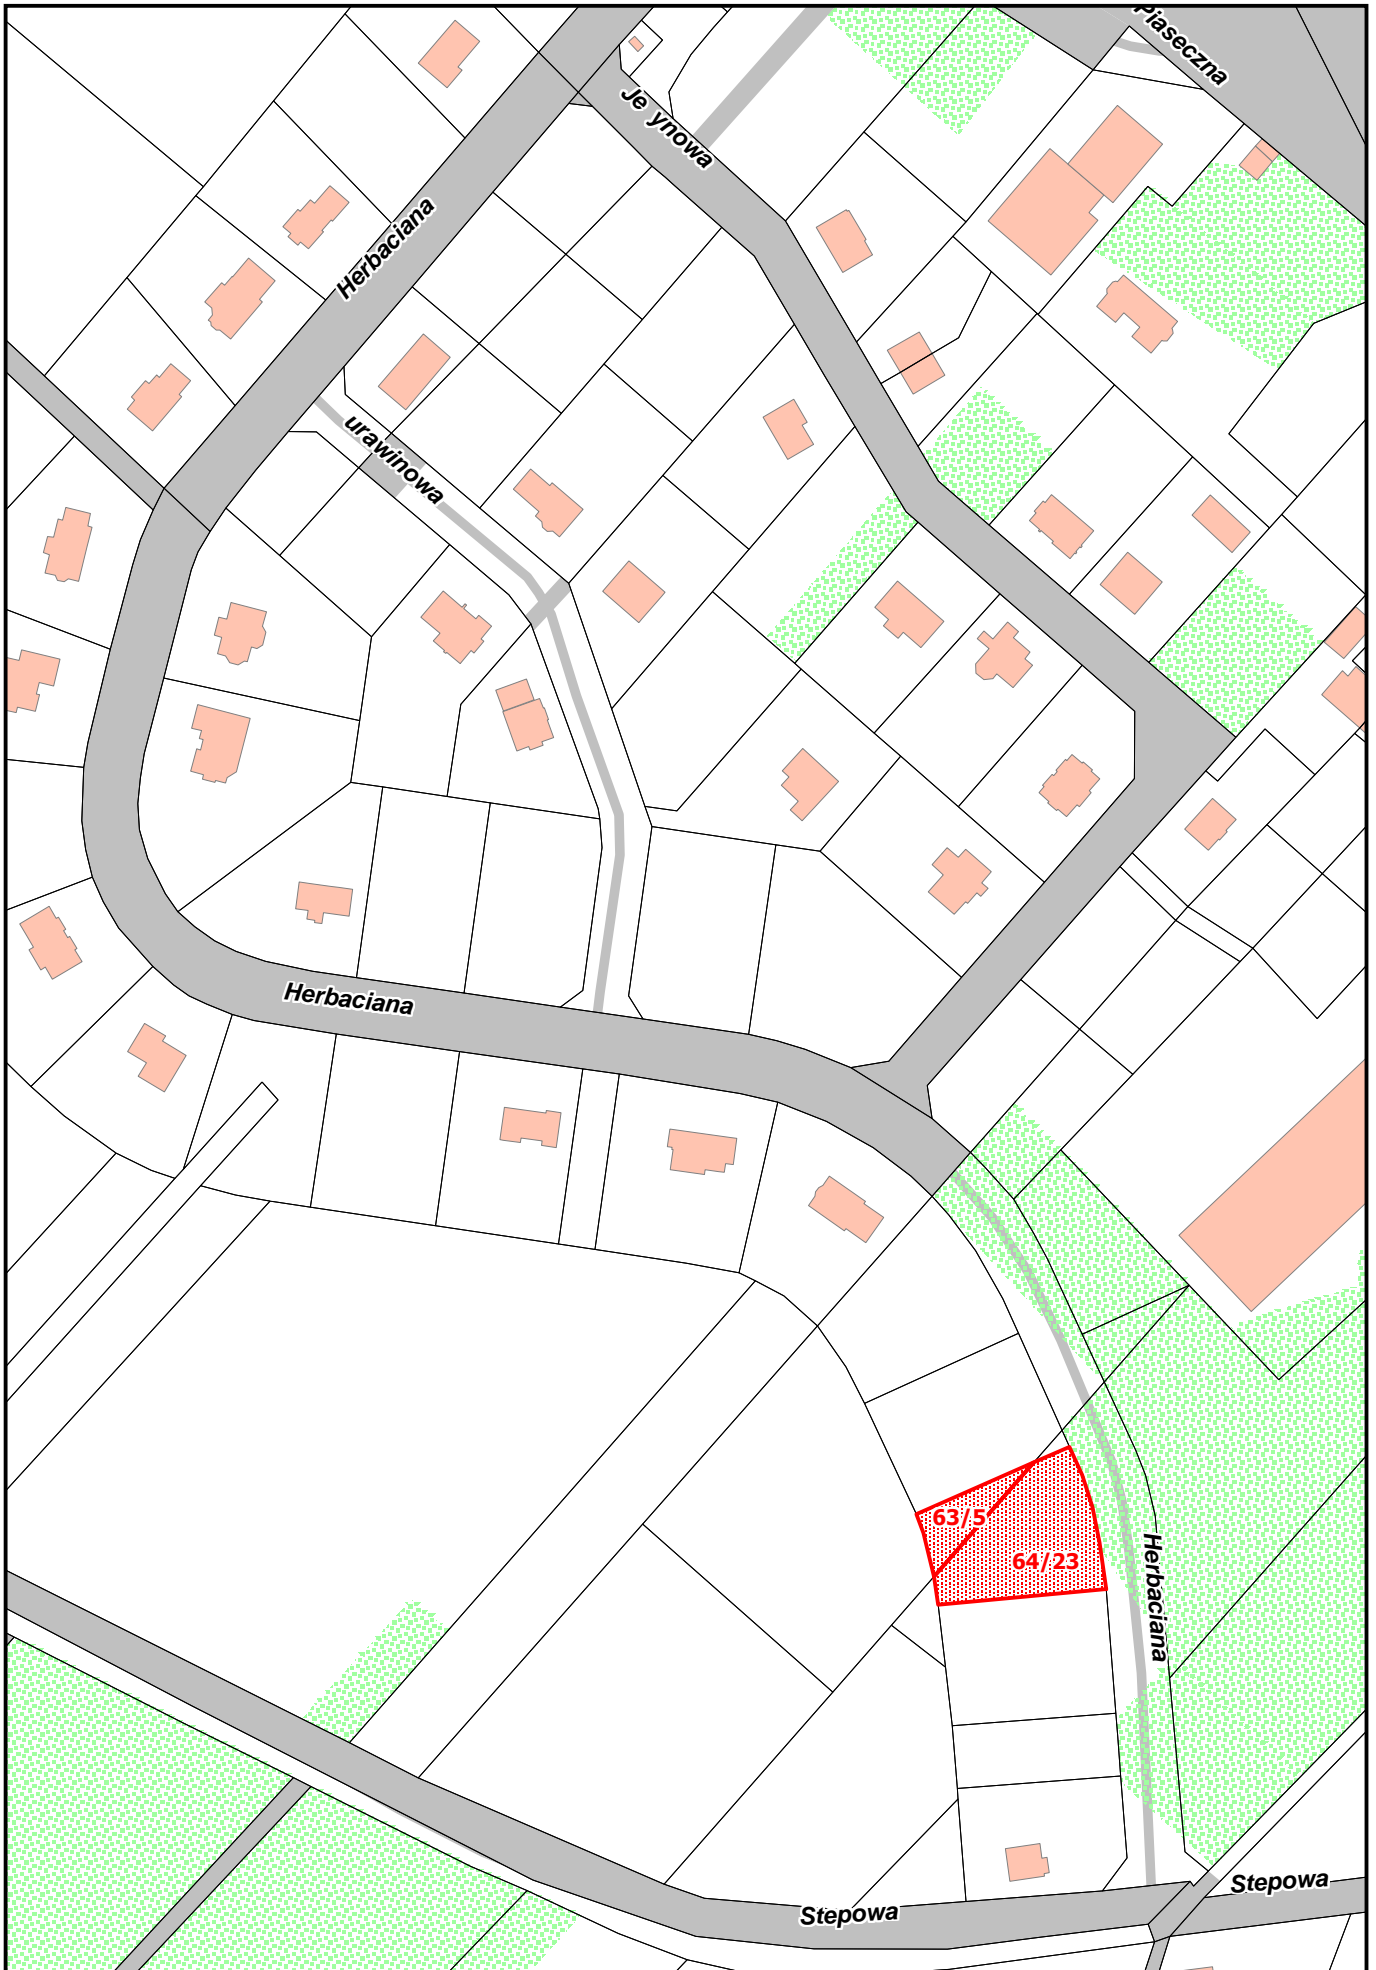

*Obr. b geodezyjny 4198 D bie
Działki nr 63/5 i 64/23
Pow. łącznie 1349 m²*