


22. TEREN INWESTYCYJNY PRZY UL. HERBACIANEJ

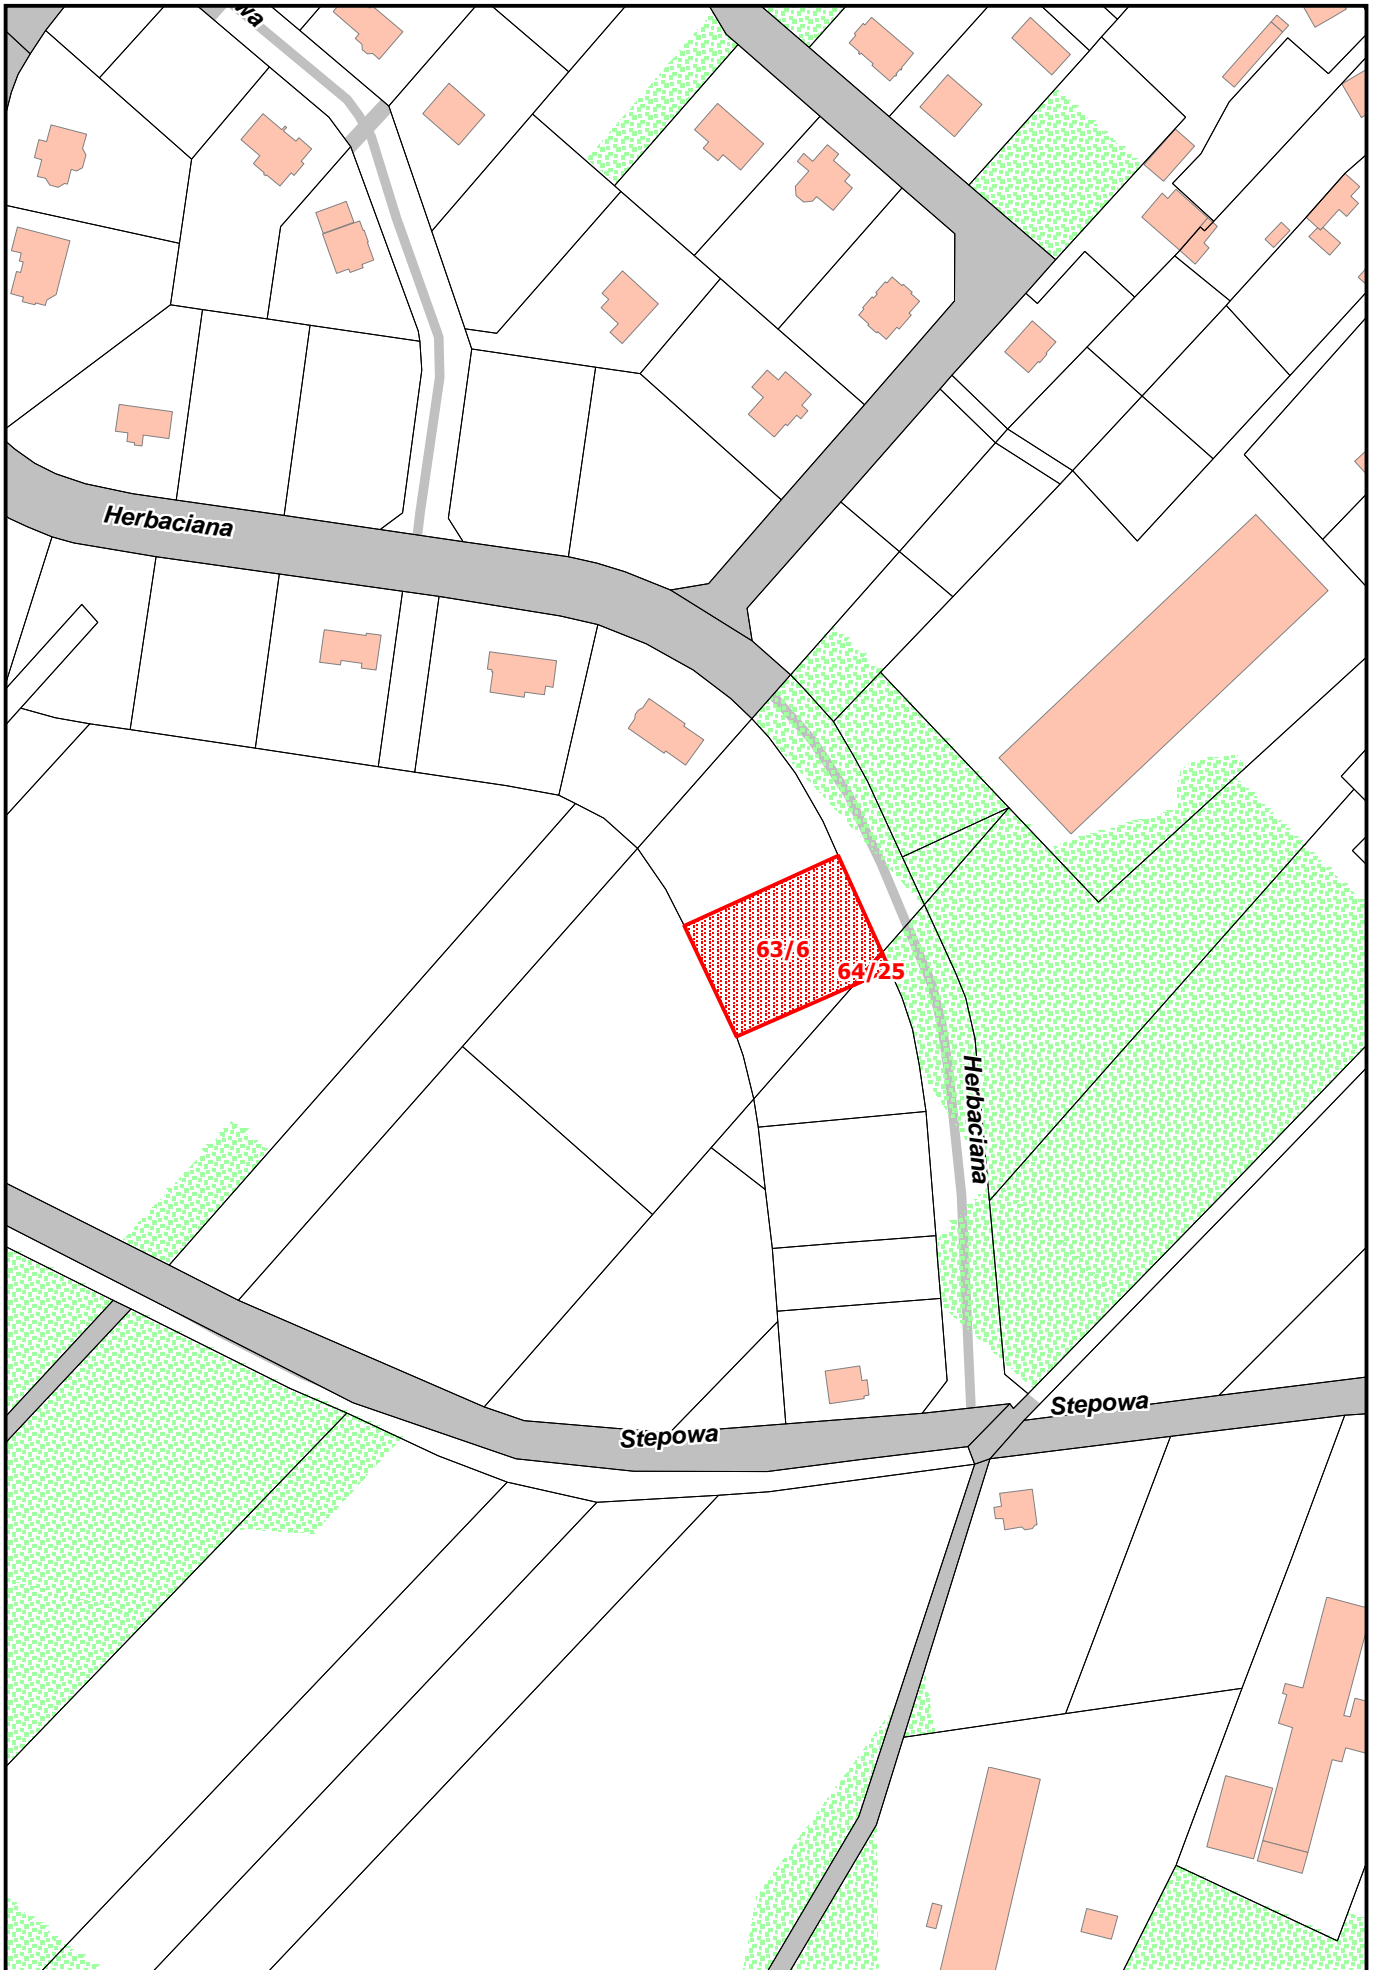

*Obr. b geodezyjny 4198 D bie
Działki nr 63/6 i 64/25
Pow. łącznie 1372 m²*