


24. TEREN INWESTYCYJNY PRZY UL. JORDANA 14

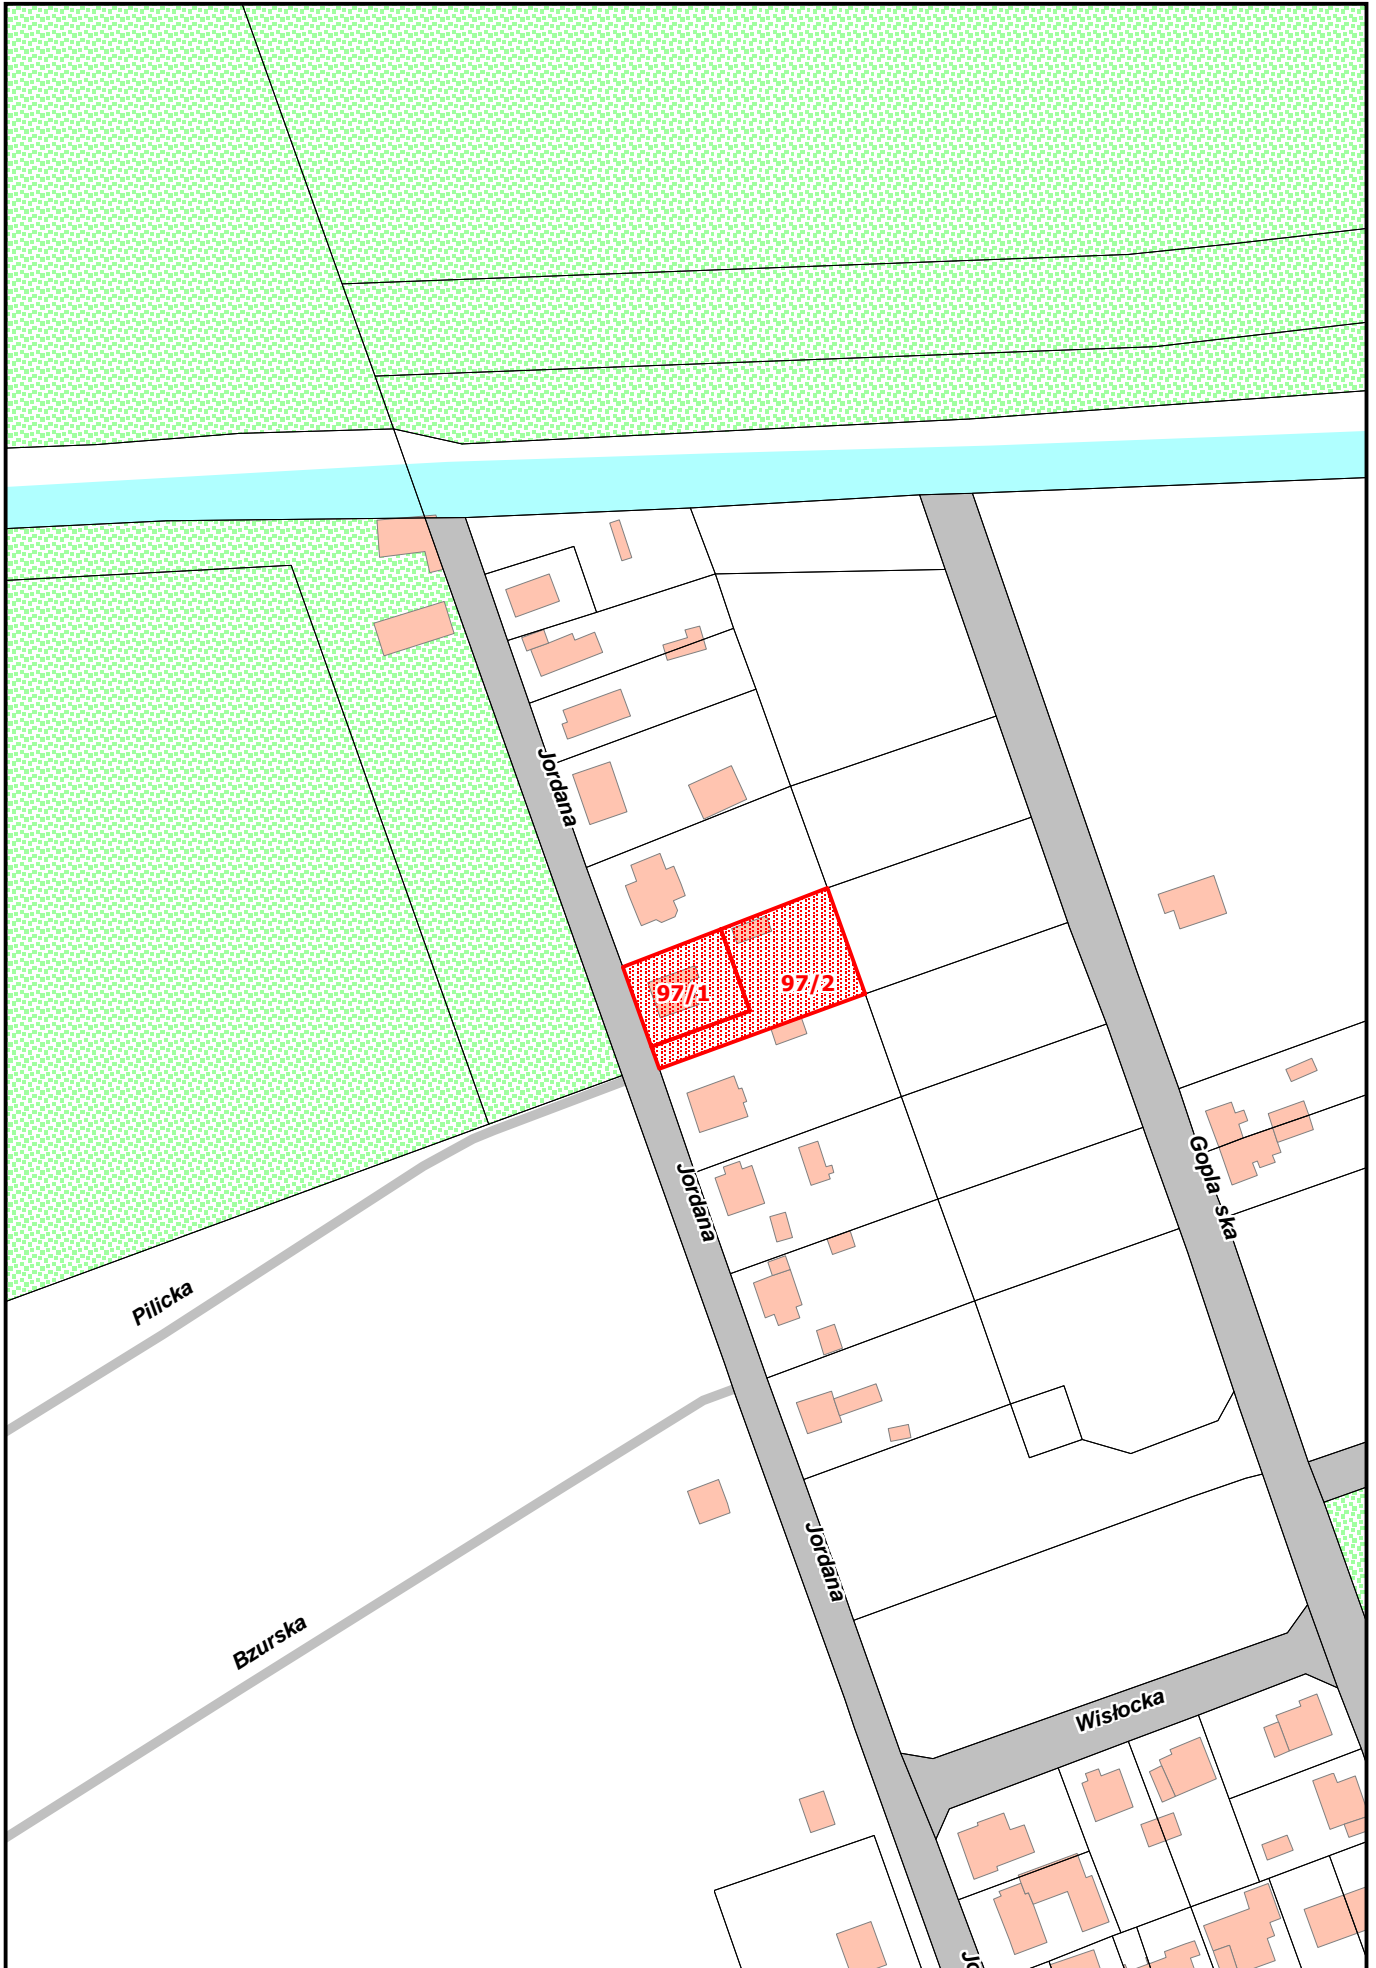

*Obr. b geodezyjny 4029 D bie
Działki nr 97/1 i 97/2
Pow. 1113 m²
Zabudowa do zachowania*